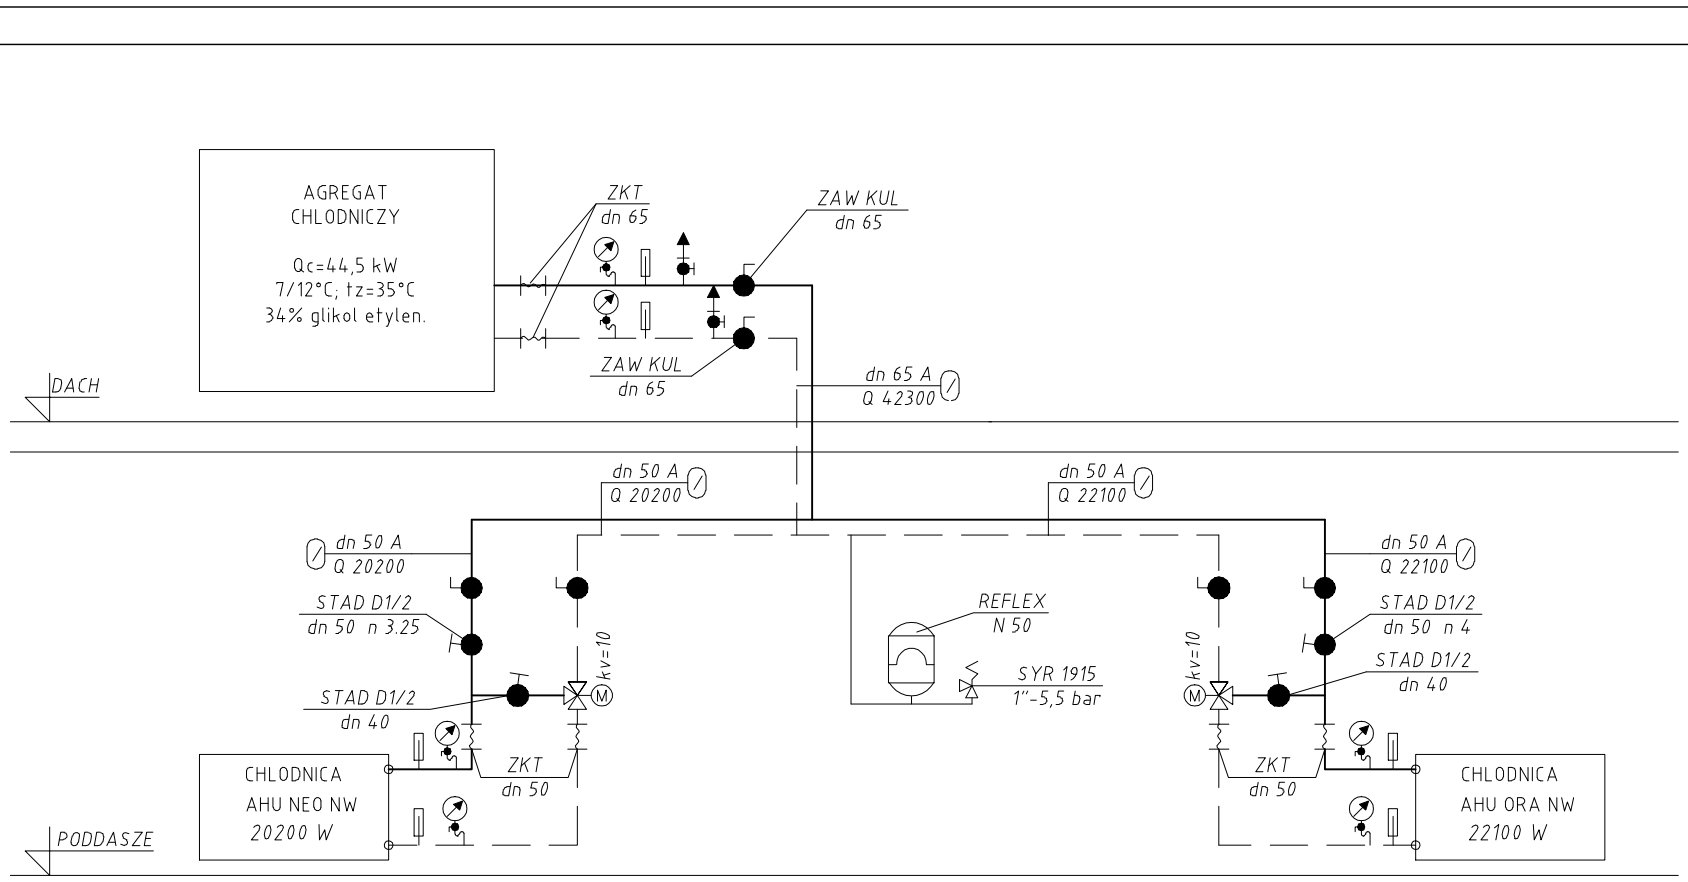


LEGENDA

- Rurociąg zasilający
- Rurociąg powrotny
- Zawór gwintowany kulowy odcinający
- Zawór gwintowany regulacyjno–odcinający
- Zawór trójdrogowy (dostawa AKPiA)
- Zawór bezpieczeństwa
- Odpowietrznik automatyczny z zawoem stopowym
- Manometr
- Termometr
- Złącze elastyczne gwintowane
- Naczynie wzbiorcze

UWAGA: Podłączenie instalacji do króćców wymienników wg dokumentacji DTR urządzeń.
Powyższe rysunki stanowią jedynie schemat z przewidzianą armaturą.

ROZPOWSZECHNIANIE I KOPIOWANIE DOZWOLONE ZA PISEMNĄ ZGODĄ WŁAŚCICIELA PRAW
PRAWA AUTORSKIE ZASTRZEŻONE
WG USTAWY O PRAWIE AUTORSKIM I PRAWACH POKREWNYCH
(Dz.U. Nr 80 poz. 904 z 2000r.)

BIURO PROJEKTÓW SŁUŻBY ZDROWIA PRO-MEDICUS SP. Z O.O.

BRANŻA	INSTALACYJNA	SYMBOL	120-GP-GPN-PW-V-1P/Z	NR RYS. 401
INWESTOR	ZESPÓŁ OPIEKI ZDROWOTNEJ W OŚWIĘCIMIU			
ADRES	ul. Wysokie Brzegi 4 32-600 Oświęcim			
NAZWA INWESTYCJI	PRZEBUDOWA ODDZIAŁÓW GINEKOLOGICZNO--POŁOŻNICZEGO I NOWORODKOWEGO			
TEMAT	PRZEBUDOWA ODDZIAŁÓW GINEKOLOGICZNO–POŁOŻNICZEGO I NOWORODKOWEGO			SKALA ---
TREŚĆ	WENTYLACJA MECHANICZNA I KLIMATYZACJA ROZWINIĘCIE INSTALACJI CHŁODNICZEJ			DATA 07.2012
PROJEKTANT	MAP/0098/POOS/08	OPRACOWAŁ		SPRAWDZIŁ MAP/0220/POOS/11
MGR INŻ. TOMASZ KIELOCH		MGR INŻ. KAROLINA KOTABA		MGR INŻ. K. KRĘŻLEWICZ