TABLICA SIECI 'IT': -3TUPS1

ARKUSZ	OPIS RYSUNKU
001	SPIS RYSUNKÓW
002	SCHEMAT IDEOWY ZASILANIA
003	OBWODY ODBIORCZE cz.I
004	OBWODY ODBIORCZE cz.II
005	ZESTAWIENIE TABLICY- WIDOK
006	ZESTAWIENIE TABLICY

ARKUSZ ZMIAN

DATA	NR ARK	NR ZMIANY	OPIS

OCHRONA PRZECIWPORAŻENIOWA TRANSFORMATORA :

SPECJALNE USTAWIENIE

1. TRAFO USTAWIĆ NA IZOLATORACH
2. NIE NALEŻY ŁĄCZYĆ GO Z PRZEWODEM OCHRONNYM
3. NA TRANSFORMATORZE NALEŻY UMIEŚCIĆ TABLICZKĘ OSTRZEGAWCZĄ O TREŚCI :

> UWAGA ! DAJĄCE SIĘ DOTKNĄĆ CZĘŚCI TRANSFORMATORA MOGĄ ZNAJDOWAĆ SIĘ POD NAPIĘCIEM.
> PRZED DOTKNIĘCIEM STWIERDZIĆ BRAK NAPIĘCIA.

4. TRANSFORMATOR NALEŻY USTAWIĆ ZA OSŁONĄ KTÓRĄ MOŻNA OTWORZYĆ TYLKO NARZĘDZIEM LUB SPECJALNYM KLUCZEM. DOSTĘP POWINIEN BYĆ MOŻLIWY TYLKO DLA OSÓB UPOWAŻNIONYCH.

Stan	Zmiana	Data	Nazw.			
				Data	07.2012	Podpis
				Projekt	L.BEDNARCZYK	
				Oprac.		
				Sprawdz.	W.ŚWIERK	

Projekt: 120-PG-GPN-PW-VII-1P/Z
rys.: 5


INSTALACJE ELEKTRYCZNE DLA ODDZIAŁÓW GIN-POŁOŻNICZEGO I NOWORODKOWEGO SZPITALA W OŚWIĘCIMIU

Miejsce: +POM.A314
Uklad: -3TUPS1
Uklad siec.: IT

SIEĆ 'IT'; TABLICA -3TUPS1
SPIS RYSUNKÓW

PRO-MEDICUS
ul.Mieszczańska 9A
KRAKOW

Strona 1
Stron 6

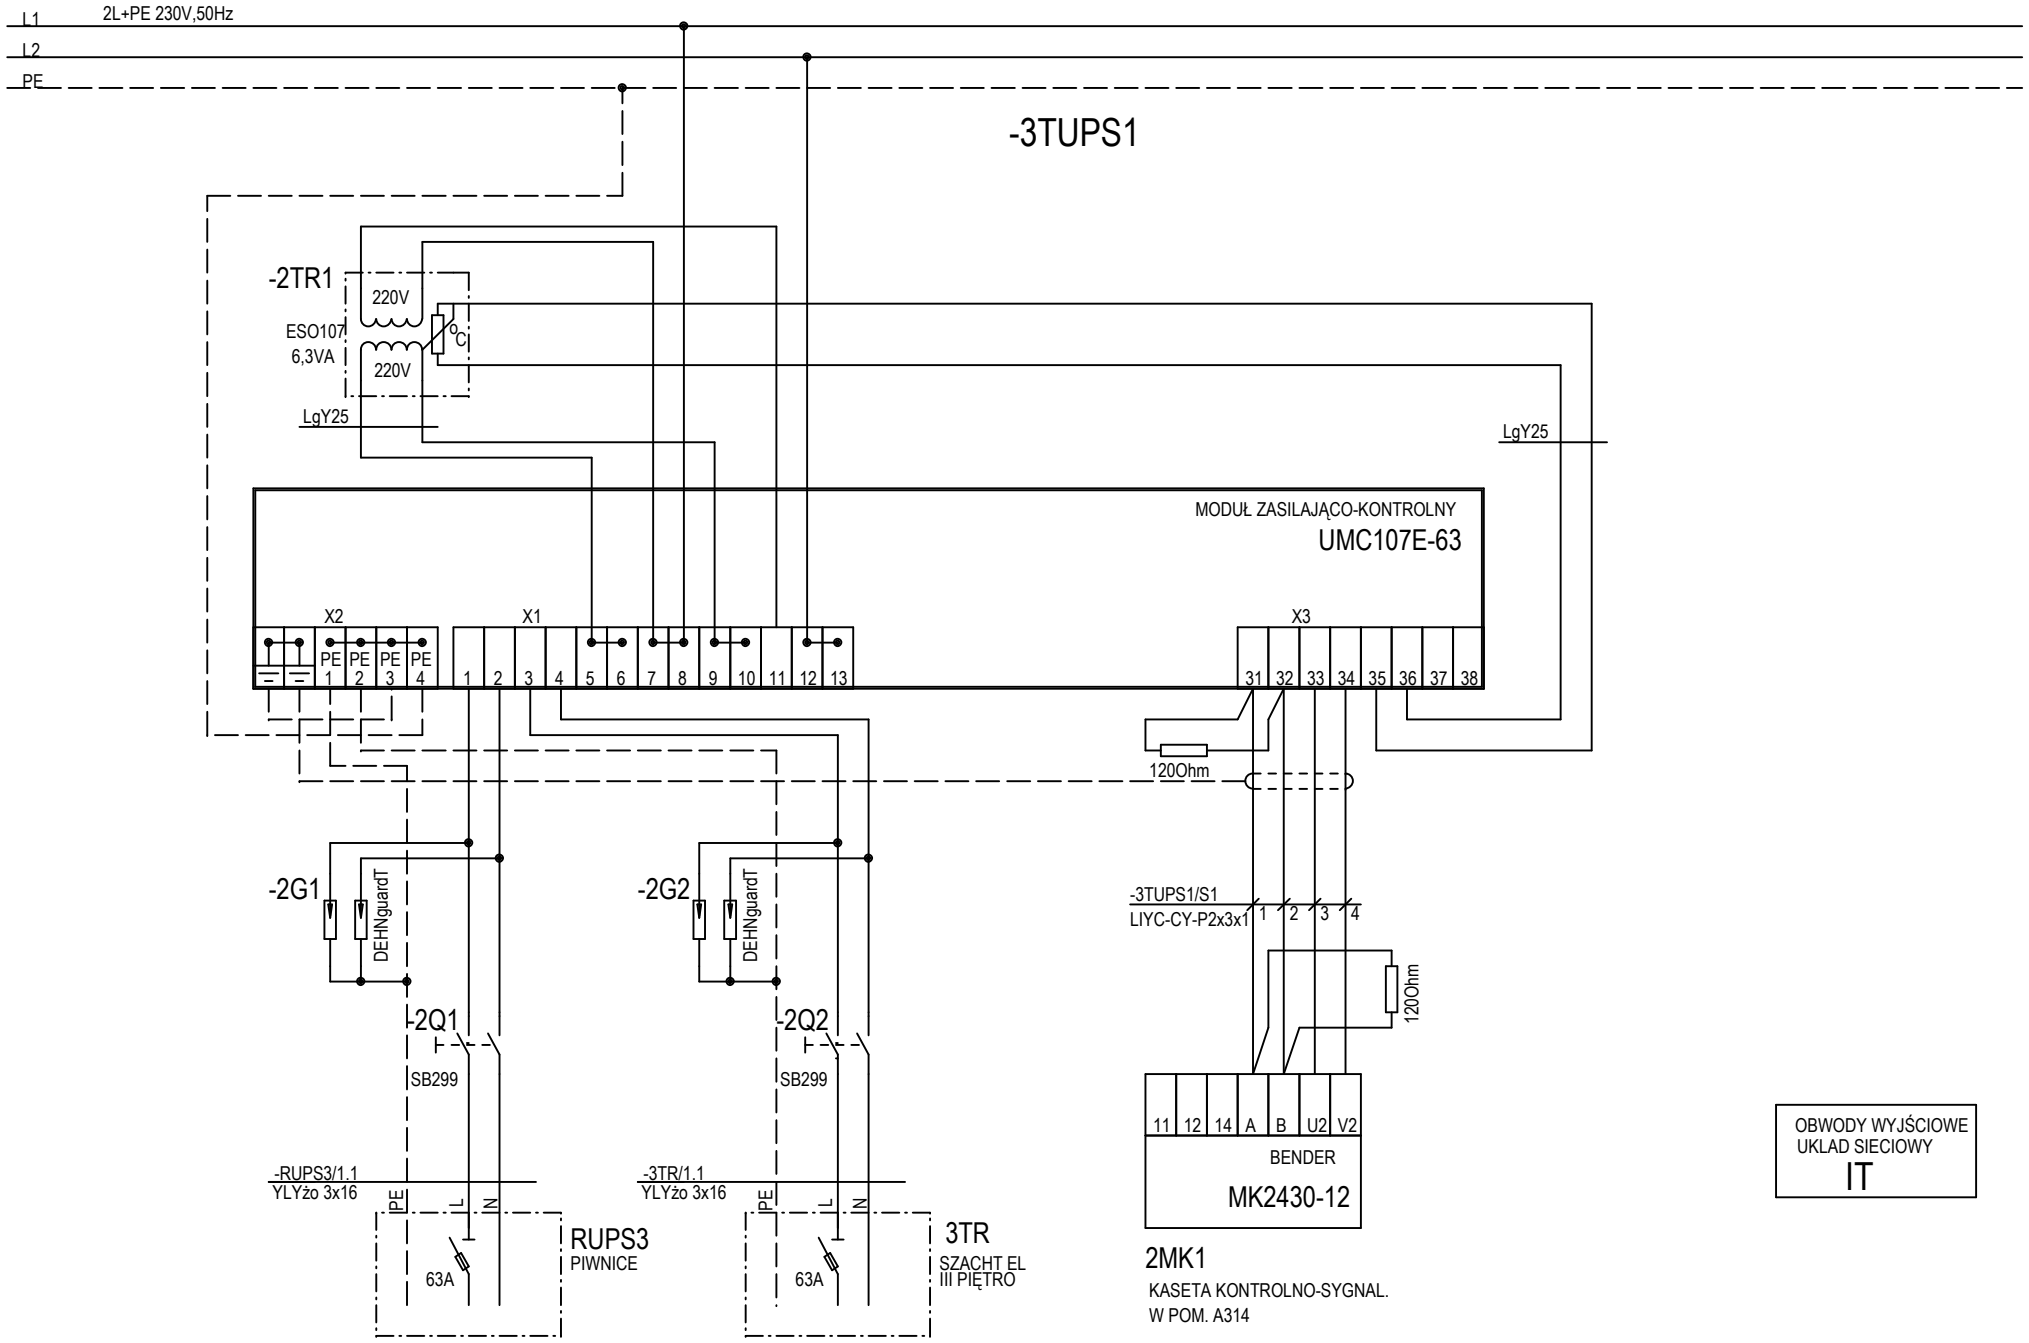

				Data	07.2012	Podpis
				Projekt		
				Oprac.		
Stan	Zmiana	Data	Nazw.	Sprawdz.		

Projekt: 120-PG-GPN-PW-VII-1P/Z
rys.: 5

INSTALACJE ELEKTRYCZNE DLA ODDZIAŁÓW GIN-POŁOŻNICZEGO I NOWORODKOWEGO SZPITALA W OŚWIĘCIMIU


Miejsce: +POM.A314
Uklad: -3TUPS1

SIEĆ 'IT'; TABLICA -3TUPS1
SCHEMAT IDEOWY ZASILANIA

Uklad siec.: IT

PRO-MEDICUS
ul.Mieszczańska 9A
KRAKOW

Strona 2
Stron 6

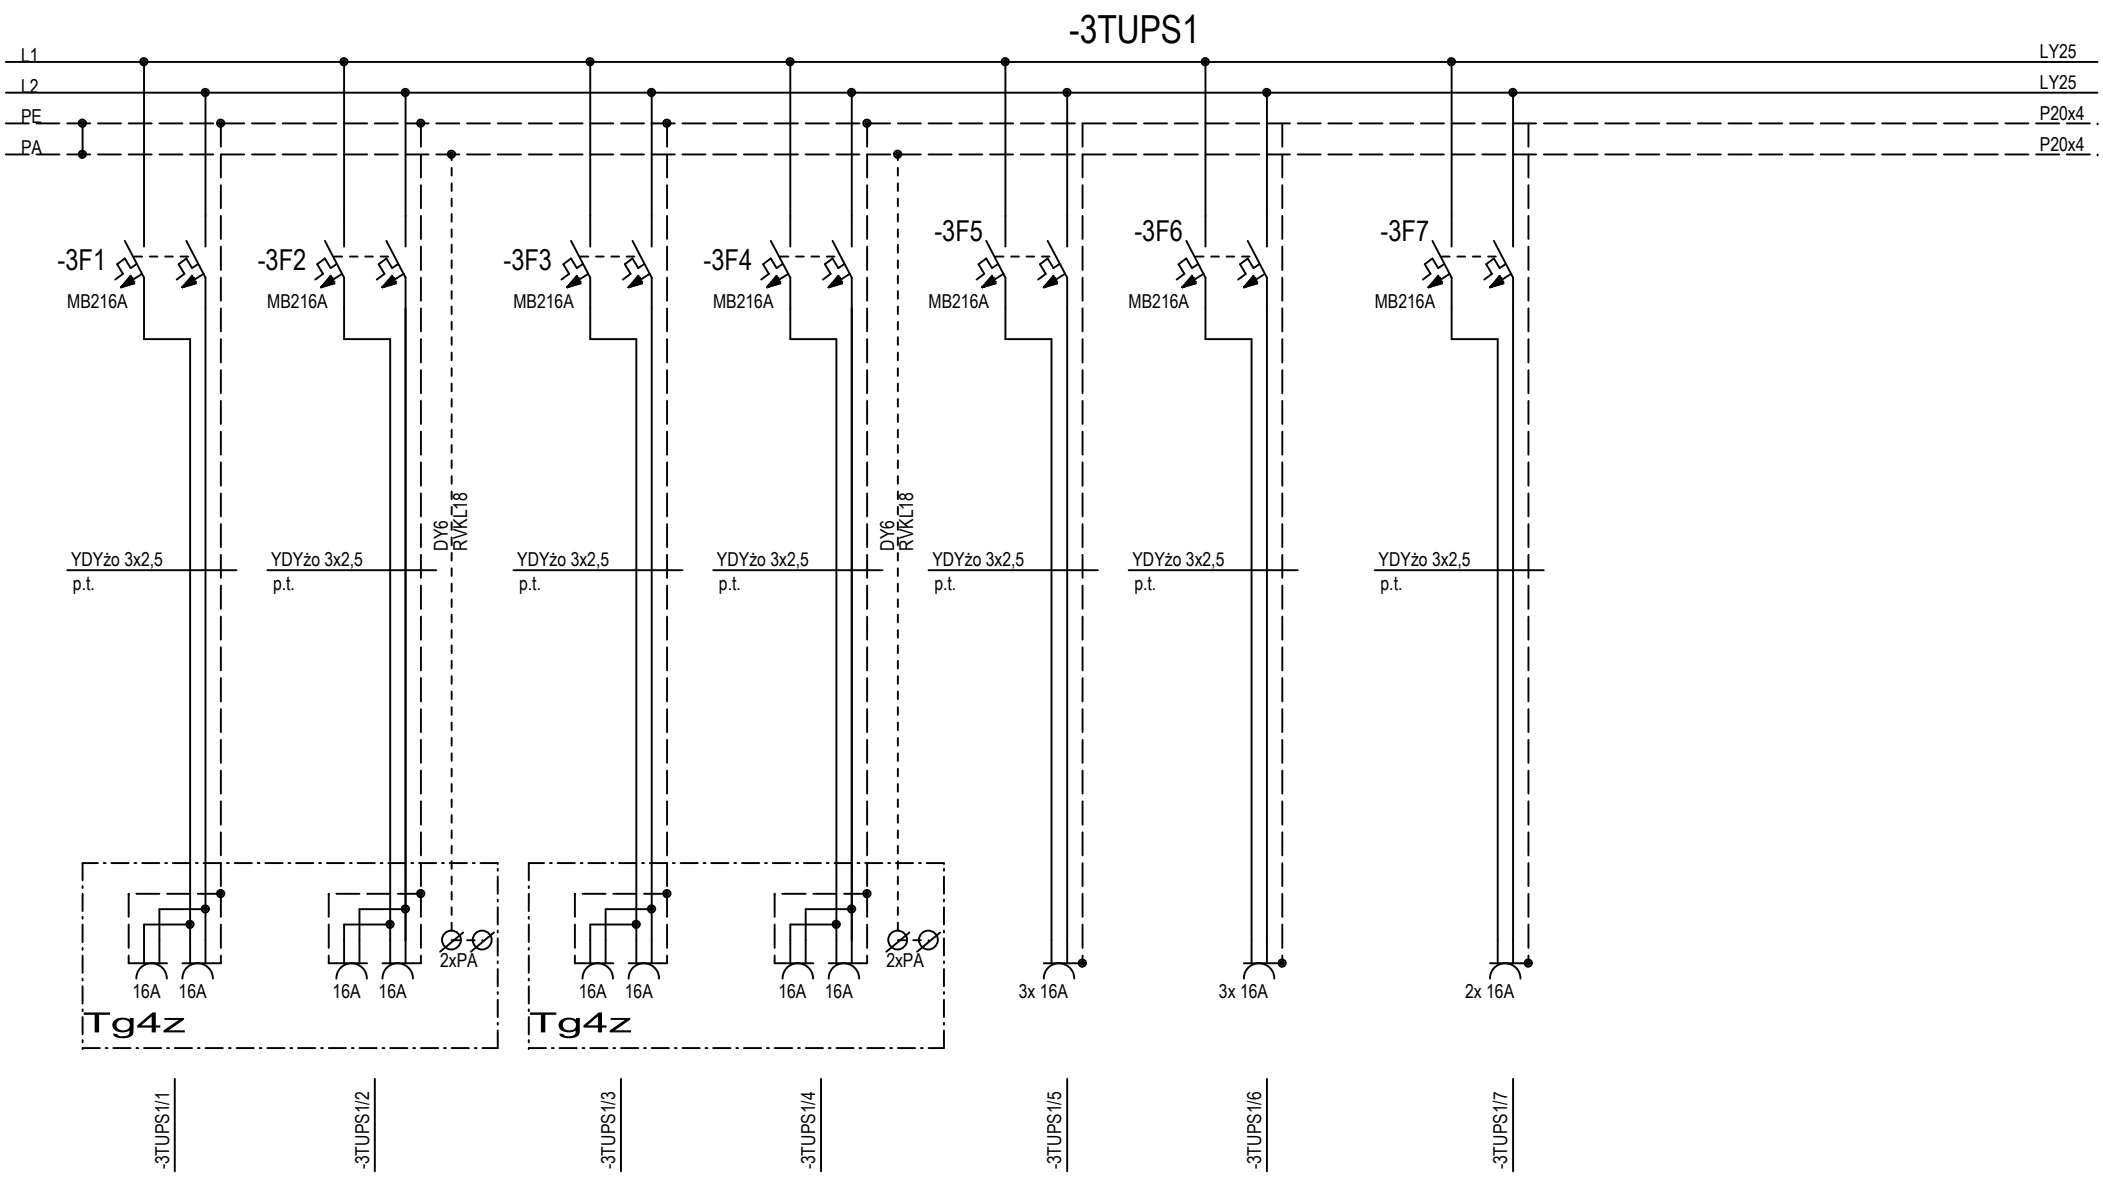

				Data	07.2012	Podpis
				Projekt		
				Oprac.		
Stan	Zmiana	Data	Nazw.	Sprawdz.		

Projekt: 120-PG-GPN-PW-VII-1P/Z
rys.: 5

INSTALACJE ELEKTRYCZNE DLA ODDZIAŁÓW GIN-POŁOŻNICZEGO I NOWORODKOWEGO SZPITALA W OŚWIĘCIMIU


Miejsce: +POM.A314
Uklad: -3TUPS1

SIEĆ 'IT'; TABLICA -3TUPS1
OBWODY ODBIORCZE cz.I

Uklad siec.: IT

PRO-MEDICUS
ul.Mieszczańska 9A
KRAKOW

Strona 3
Stron 6

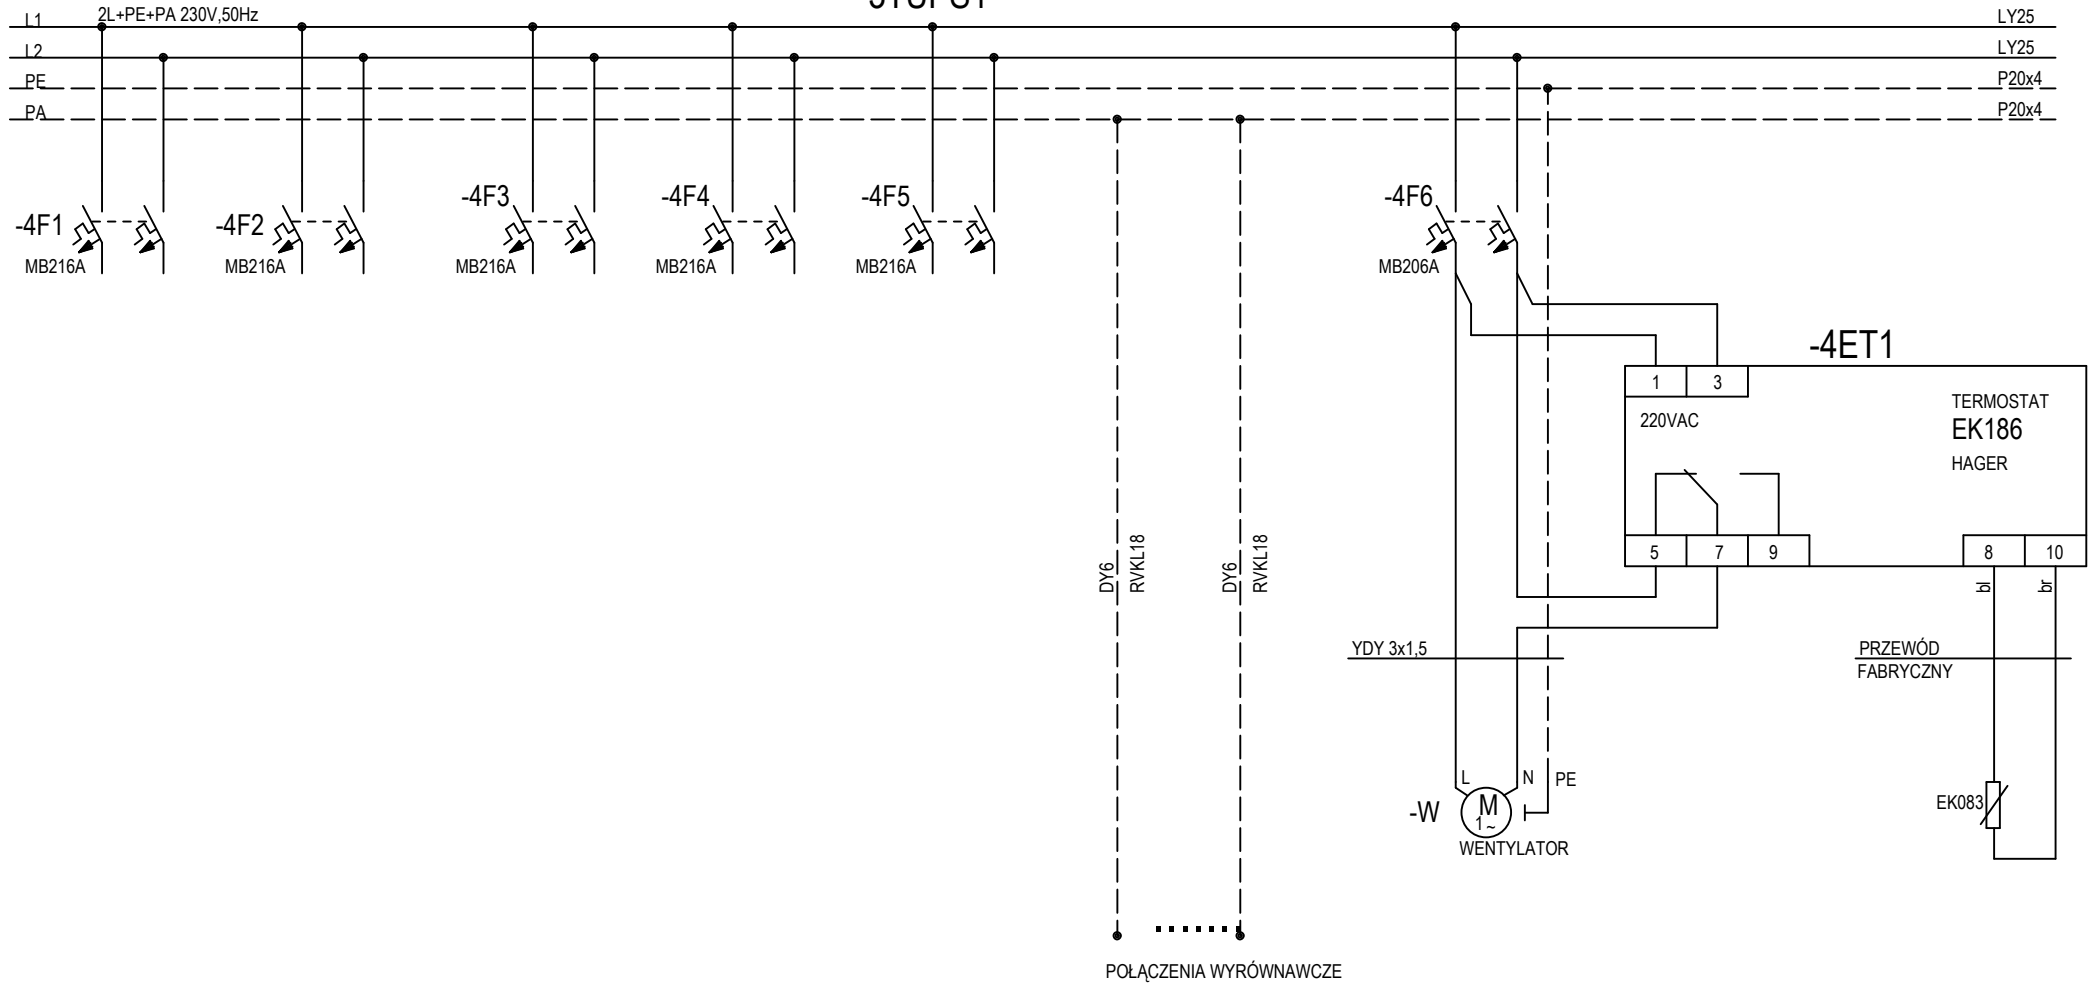

				Data	07.2012	Podpis
				Projekt		
				Oprac.		
Stan	Zmiana	Data	Nazw.	Sprawdz.		

Projekt: 120-PG-GPN-PW-VII-1P/Z
rys.: 5

INSTALACJE ELEKTRYCZNE DLA ODDZIAŁÓW GIN-POŁOŻNICZEGO I NOWORODKOWEGO SZPITALA W OŚWIĘCIMIU

Miejsce: +POM.A314
Uklad: -3TUPS1

SIEĆ 'IT'; TABLICA -3TUPS1
OBWODY ODBIORCZE cz.II

Uklad siec.: IT

PRO-MEDICUS
ul.Mieszczańska 9A
KRAKOW

Strona 4
Stron 6

OZNACZ. NA RYS.	WYSZCZEGÓLNIENIE	TYP	JEDN	ILOŚĆ	PRODUCENT/ DYSTRYBUT.
	KONSTRUKCJA WSPORCZA TABLIC, SZYNY N,PE, OSŁONY IZOLACYJNE TABLIC	WYKONANIE INDYWIDUALNE	KPL	1	
-2MK1	KASETA SYGNALIZACYJNO-KONTROLNA WYKONANIE WTYNKOWE	MK2430-12	SZT	1	BENDER
UMC 107E63	MODUŁ ZASILAJĄCO-KONTROLNO DLA SIECI 'IT'	UMC 107E63	KPL	1	BENDER
-W	MINIWENTYLATOR 'HELIOS' O WYDAJNOŚCI ~95m3, 230VAC ST.OCHRONY IP45	HR90K	SZT	1	PRZEDSTAWICIEL "EL-TEAM" Katowice
-2G1, -2G2	OCHRONNIK PRZECIWPRZEPIĘCIOWY 1,5kV	DEHNguardT	SZT	4	DEHN
-2Q1, -2Q2	ROZŁĄCZNIK INSTALACYJNY 2-BIEG. 100A	SB299	SZT	2	HAGER
-4ET1	TERMOSTAT DO MONTAZU NA SZYNĘ	EK186	SZT	1	HAGER
-2TR1	TRANSORMATOR SEPARACYJNY 230/230V 6,3kVA	ESO107	SZT	1	HAGER
-4F6	WYŁĄCZNIK INSTALACYJNY 2-BIEG. 6A /6kA	MB206A	SZT	1	HAGER
-3F1...7, -4F1...5	WYŁĄCZNIK INSTALACYJNY 2-BIEG. 16A/6kA	MB216A	SZT	12	HAGER

				Data	07.2012	Podpis
				Projekt		
				Oprac.		
Stan	Zmiana	Data	Nazw.	Sprawdz.		

Projekt: 120-PG-GPN-PW-VII-1P/Z
rys.: 5

INSTALACJE ELEKTRYCZNE DLA ODDZIAŁÓW GIN-POŁOŻNICZEGO I NOWORODKOWEGO SZPITALA W OŚWIĘCIMIU

Miejsce: +POM.A314
Uklad: -3TUPS1
Uklad siec.: IT

SIEĆ 'IT'; TABLICA -3TUPS1
ZESTAWIENIE TABLICY

PRO-MEDICUS
ul.Mieszczańska 9A
KRAKOW

Strona 6
Stron 6