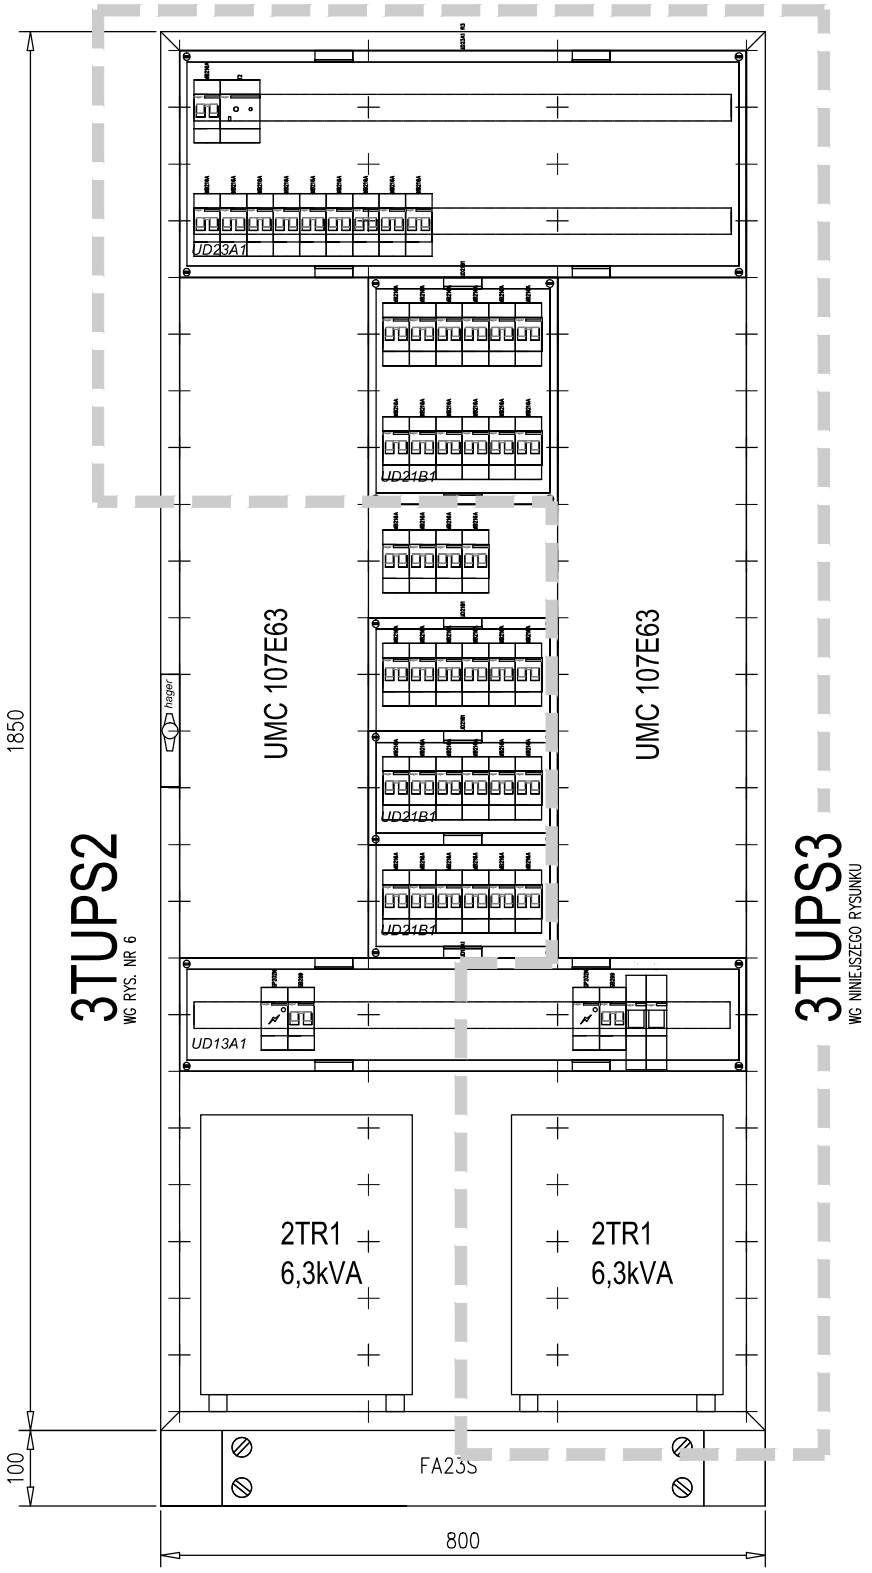


Data	05.2012	Podpis
Projekt	.	
Oprac.		
Sprawdz.	.	

Projekt :
120-PG-GPN-PB-VII-1P/Z
rys.: 7

Temat:
INSTALACJE ELEKTRYCZNE DLA ODDZIAŁÓW GIN–POŁOŻNICZEGO I NOWORODKOWEGO SZPITALA W OŚWIĘCIMIU

SIEĆ 'IT'; TABLICA –3TUPS3
ZESTAWIENIE TABLICY – WIDOK

PRO–MEDICUS
ul.Mieszczańska 9A
KRAKOW

Strona 6
Stron 7