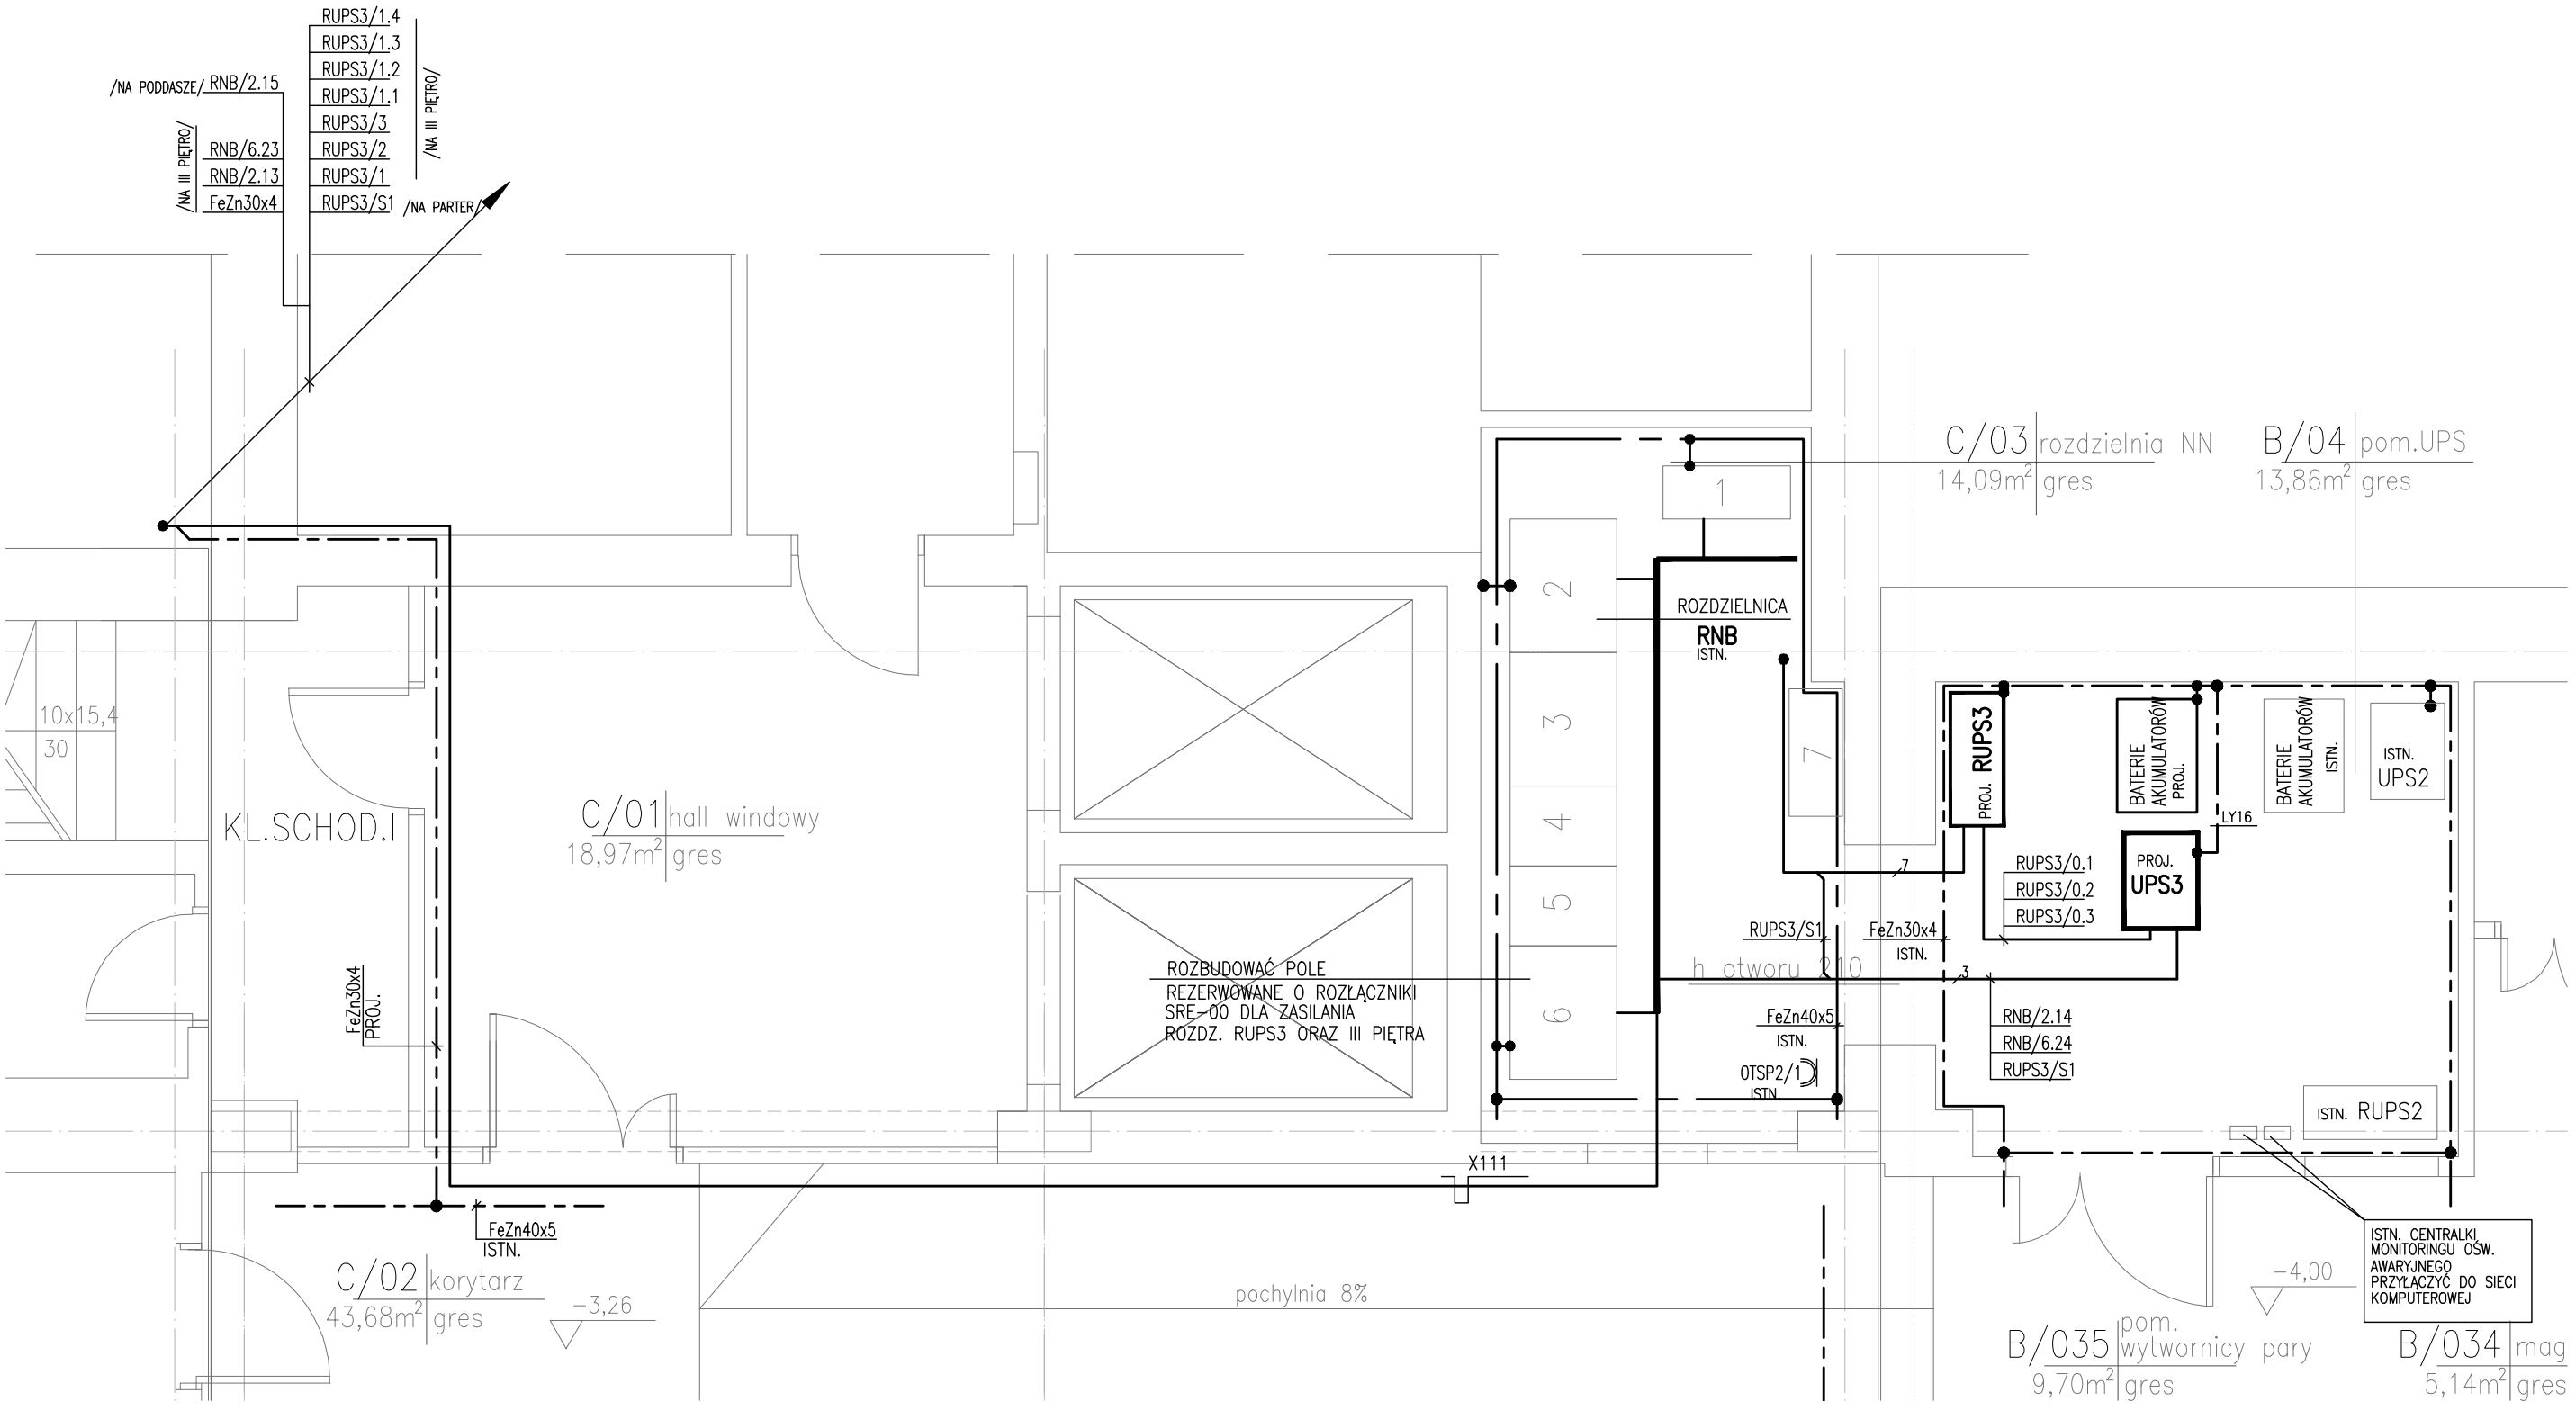

BIURO PROJEKTÓW SŁUŻBY ZDROWIA **PRO-MEDICUS** SP. Z O.O.

BRANŻA	ELEKTRYCZNA	SYMBOL	120-PG-GPN-PW-VII-1P/Z	NR RYS. 11
INWESTOR	ZESPÓŁ OPIEKI ZDROWOTNEJ W OŚWIĘCIMIU			
ADRES	ul. Wysokie Brzegi 4 32-600 Oświęcim			
TEMAT	PRZEBUDOWA ODDZIAŁÓW GINEKOLOGICZNO-POŁOŻNICZEGO I NOWORODKOWEGO			SKALA 1:50
TREŚĆ	PLAN INSTALACJI SIŁY – RZUT PIWNIC /FRAGMENT/			DATA 07.2012
PROJEKTANT	BPP.IJPR.124/84	OPRACOWAŁ:	SPRAWDZIŁ:	BPP.IJPR.241/80
INŻ.I.BIEDNARCZYK		CZ. KŁÓDKA	INŻ.W.ŚWIERK	

PRAWA AUTORSKIE ZASTRZEŻONE WG USTAWY O PRAWIE AUTORSKIM I PRAWACH POKREWNYCH (TEKST JEDN. DZ.U. Z 1994 R. NR 24, POZ. 83 ZE ZMIANAMI)