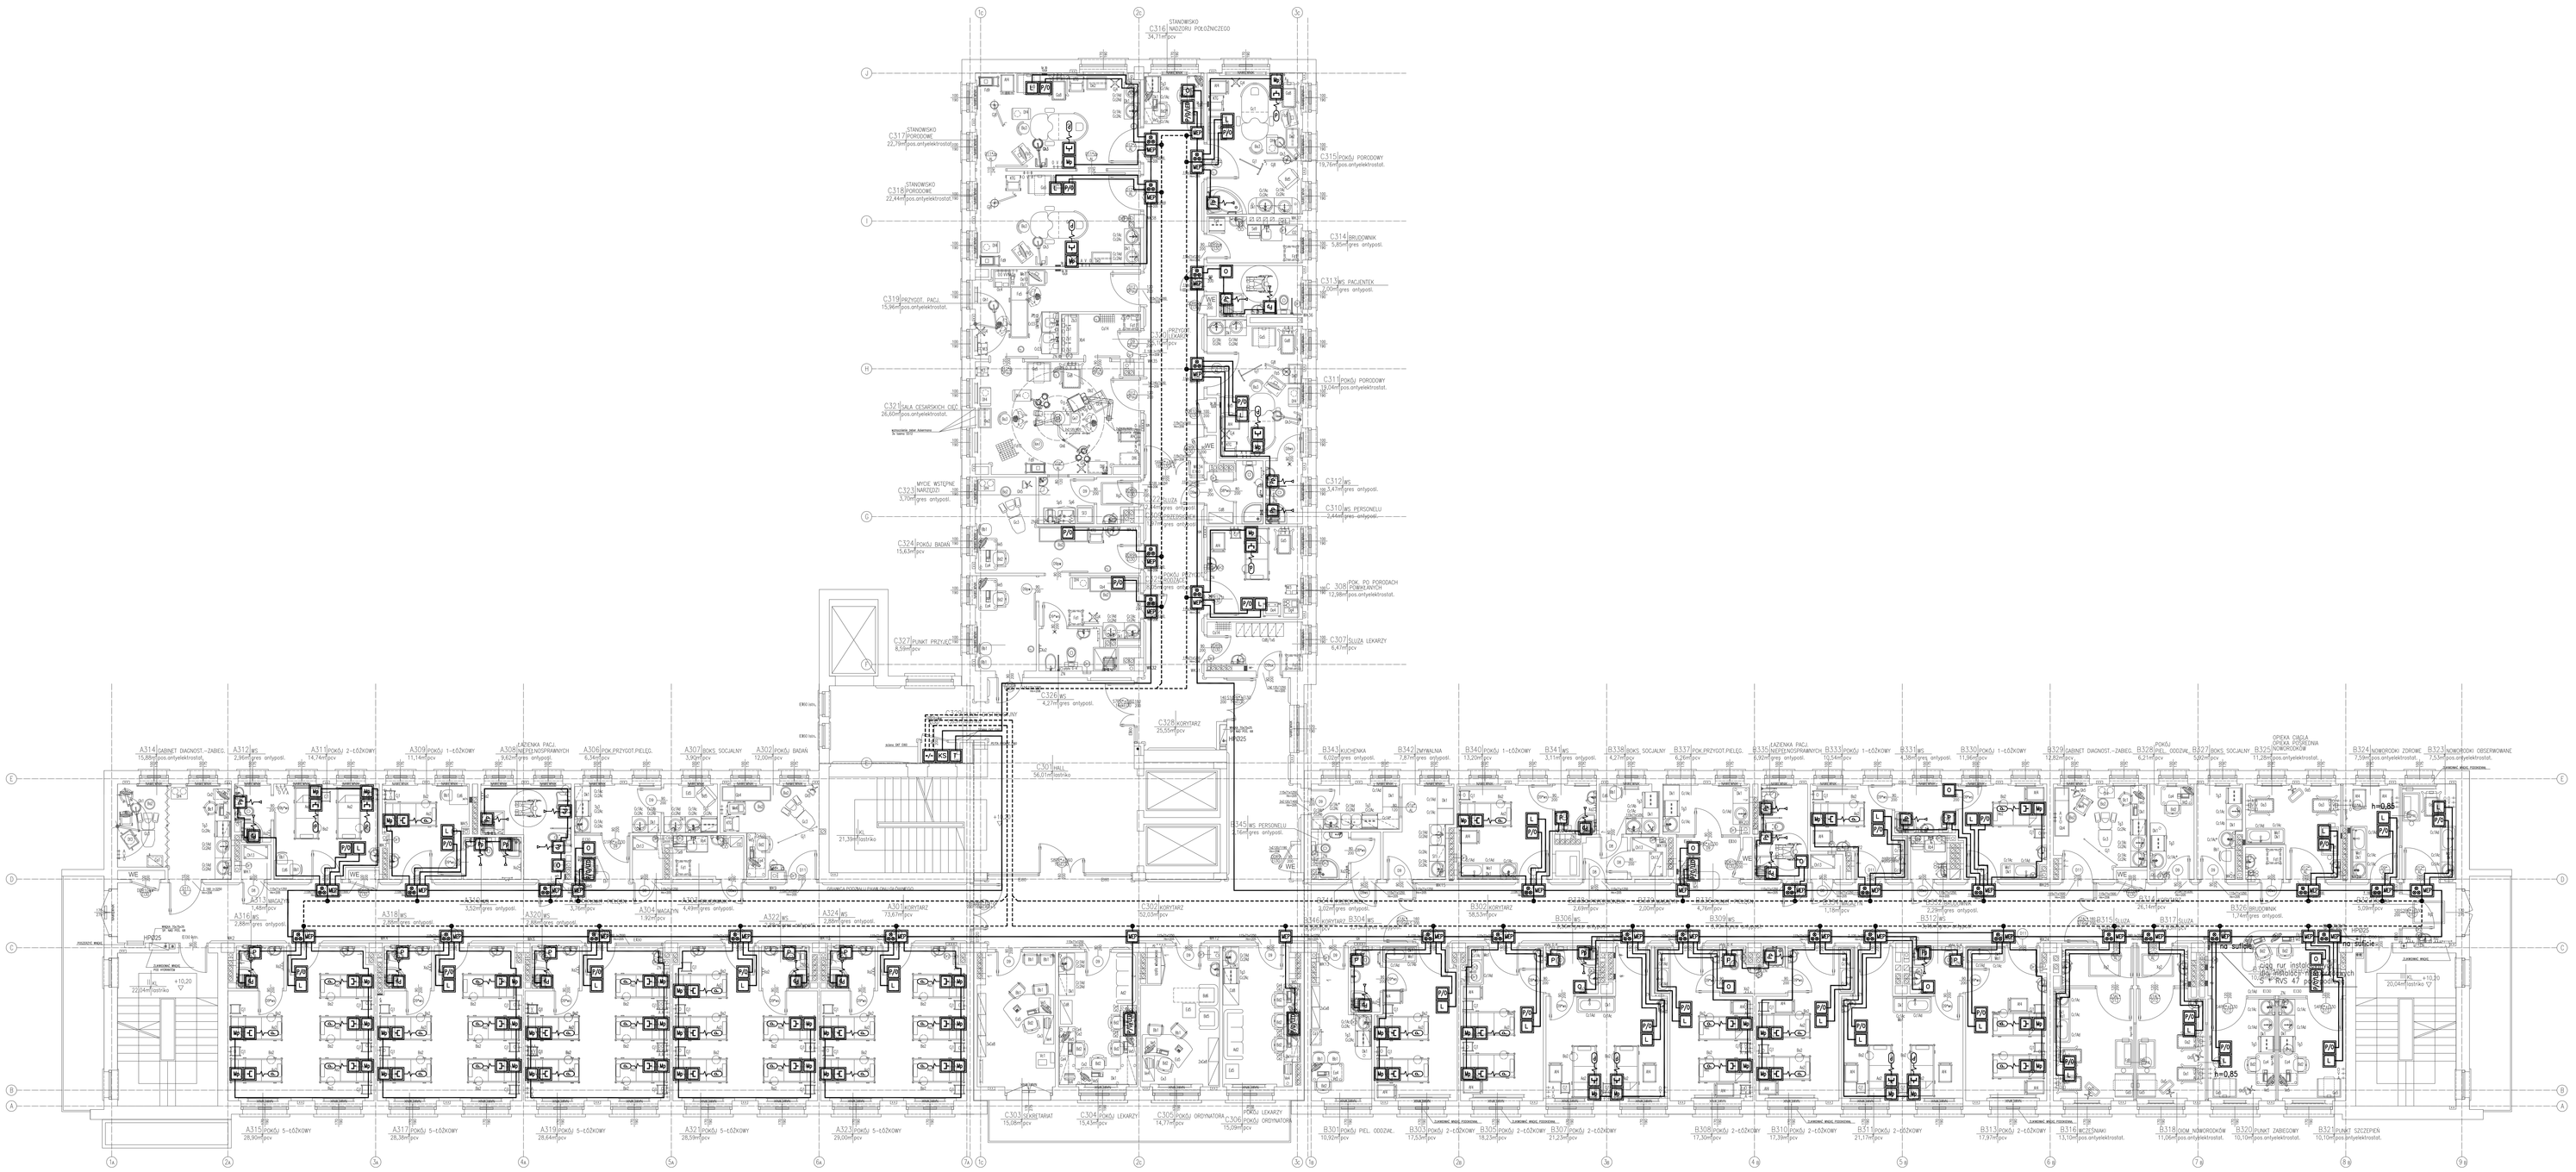

OZNACZENIA:

- MP — MODUŁ ELEKTRONICZNY POMIESZCZENIA /Z LAMPĄ KORYTARZOWĄ/
- MP — MODUŁ ELEKTRONICZNY POMIESZCZENIA
- M — MODUŁ ŁÓŻKOWY Z PRZYCISKIEM PRZYWOŁANIA
- G — GNIAZDO AUTO RELEASE DO MANIPULATORA
- G — MANIPULATOR DO MODUŁU Z PRZYCISKIEM PRZYWOŁANIA
- PŁ — PRZYCISK PRZYWOŁANIA – POCIĄGANY / ŁAZIENKOWY
- PŁ — PRZYCISK PRZYWOŁANIA – GRUSZKOWY / PNEUMATYCZNY
- PZ — PRZYCISKI PRZYWOŁANIA I POTWIERDZENIA OBECNOŚCI / ODWOŁANIA
- L — P — PRZYCISK/MODUŁ PRZYWOŁANIA
- O — PRZYCISK POTWIERDZENIA OBECNOŚCI / ODWOŁANIA
- PWM — MODUŁ PRZYWOŁANIA I ODWOŁANIA Z WYŚWIETLACZEM SALOWYM
- KS — KONTROLER STREFOWY
- UPS — ZASILACZ / UPS
- T — TERMINATOR – ZAKOŃCZENIE MAGISTRALI

Użyte na rysunkach nazwy własne urządzeń i producentów dotyczą oporatury już użytkowanej w obiekcie lub ilustrują rozwiązanie przykładowe spełniające założenia projektowe.

ROZPOWSZECHNIANIE I KOPIOWANIE DOZWOLONE ZA ZGODĄ WŁAŚCICIELA PRAWA PRAWA AUTORSKIE ZASTRZEŻONE
NA JEDNEJ Z PRAW AUTORSKICH I PRAWACH POKREWNYCH (DZUL. U. RP poz. 904 z 2004r.)

BIURO PROJEKTÓW SŁUŻBY ZDROWIA PRO-MEDICUS sp. z o.o.

BRANŻA	ELEKTRYCZNA	SYMBOL	20-PG-GPN-PW-V/B-1P/2
NR RYS.	2/Z		
INWESTOR	ZESPÓŁ OPIEKI ZDROWOTNEJ W OŚWIĘCIMIU		
ADRES	ul. Wysokie Brzegi 4 32-600 Oświęcim		
NAZWA INWESTYCJI	PRZEBUDOWA ODDZIAŁÓW GINEKOLOGICZNO - POŁOŻNICZEGO I NOWORODKOWEGO		
TEMAT	PRZEBUDOWA ODDZ. GINEKOLOGICZNO-POŁOŻNICZEGO I NOWORODKOWEGO – INSTALACJE NISKOPRĄDOWE	SKALA	1:100
TREŚĆ	RZUT III PIĘTRA, INSTALACJA SYSTEMU PRZYWOŁAWCZEGO	DATA	07.2012
PROJEKTANT	BP-UPR835/94	OPRACOWAŁ	SPRAWDZIŁ BP-UPR124/94
inż. JAROSŁAW KUBISSA		ZESPÓŁ	inż. LECH BEDNARCZYK