


BLOK
PORODOWY

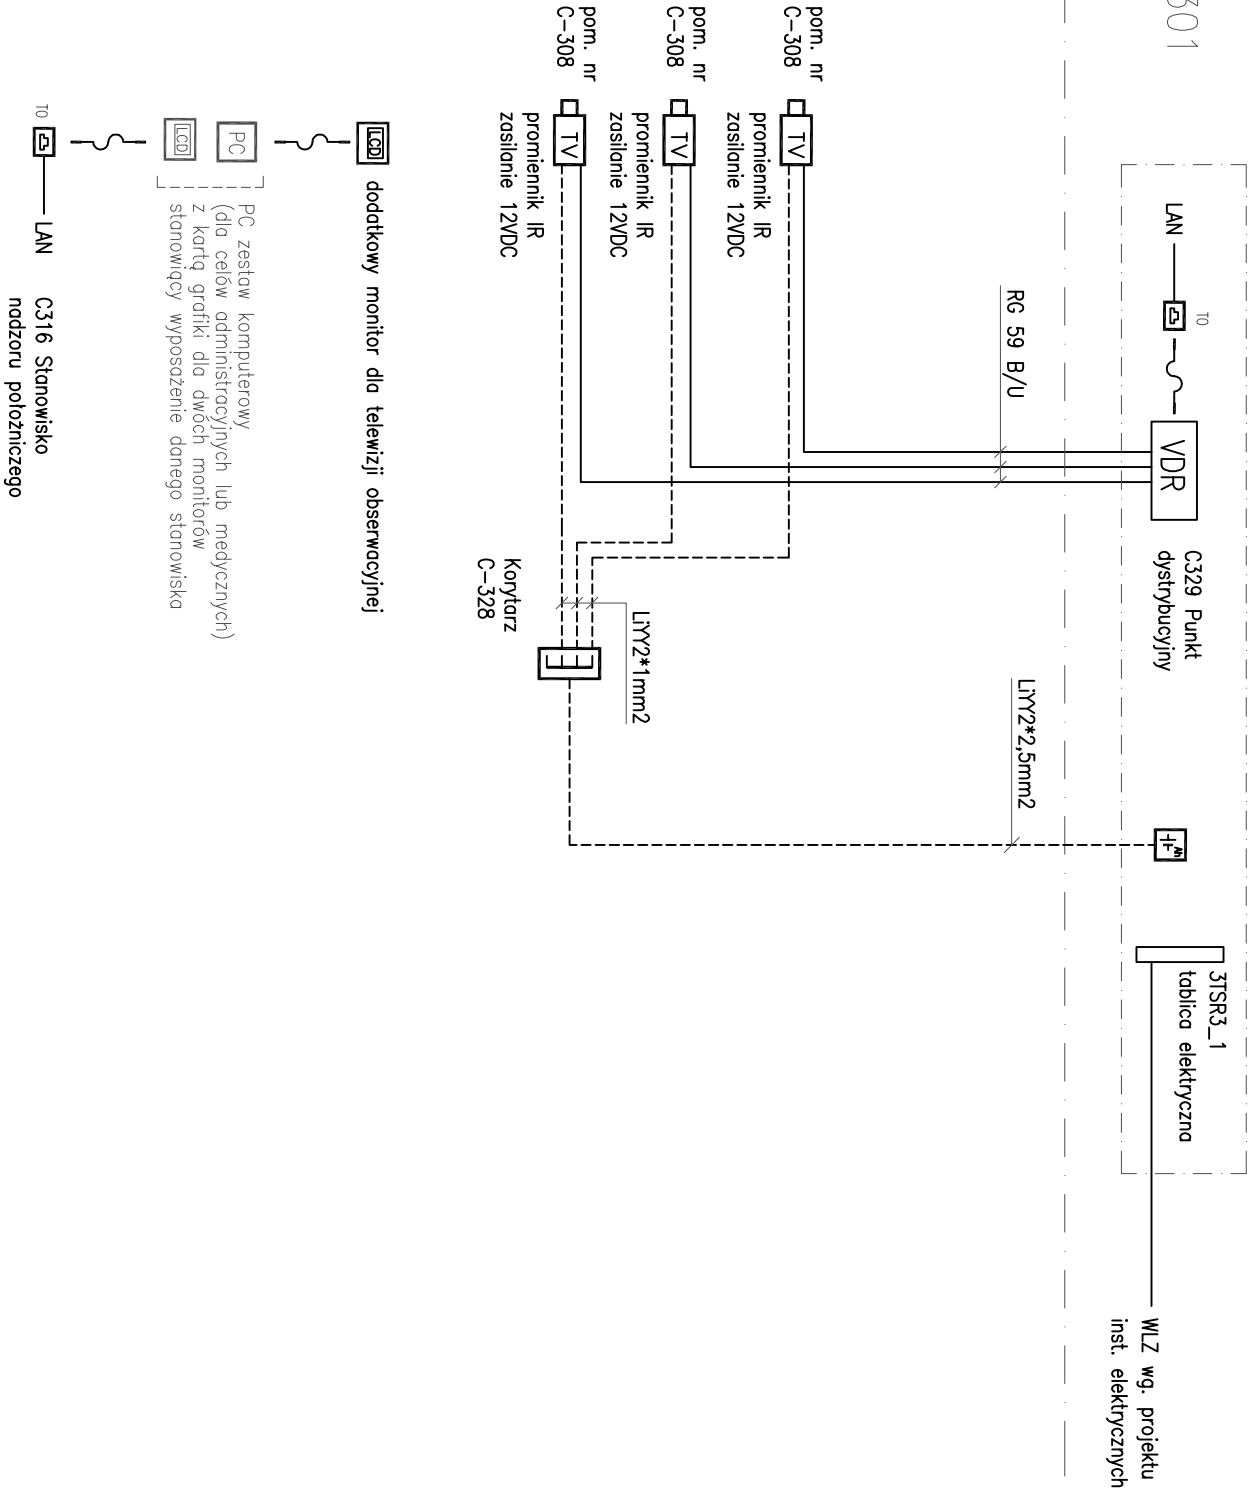

LEGENDA OZNACZEŃ:

- TV kamera wizyjna z oświetlaczem IR w obudowie DOME
- LCDD Monitor LCD telewizji obserwacyjnej
- PC PC zestaw komputerowy
- zasilacz buforowany 12VDC (z akumulatorem)
- rozdzielacz zasilania 12VDC
- VDR VDR rejestrator cyfrowy
- T0 T0 gniazdo telekomunikacyjne (LAN 1*RJ-45)

Użyte na rysunkach nazwy własne urządzeń i producentów dotyczą aparatury już użytkowanej w obiekcie lub ilustrują rozwiązanie przykładowe spełniające założenia projektowe.

ROZPOWSZECZNIANIE I KOPIOWANIE DOZWOLONE ZA PISEMNĄ ZGODĄ WŁAŚCICIELA PRAW

PRAWA AUTORSKIE ZASTRZEŻONE
WG USTAWY O PRAWIE AUTORSKIM I PRAWACH POKREWNYCH
(Dz.U. Nr 80 poz. 904 z 2000r.)

BIURO PROJEKTÓW SŁUŻBY ZDROWIA **PRO-MEDICUS sp. z oo.**



BRANŻA	ELEKTRYCZNA	SYMBOL	120-PG-GPN-PW-VIII-1P/Z	NR RYS.
--------	-------------	--------	-------------------------	---------

INWESTOR	ZESPÓŁ OPIEKI ZDROWOTNEJ W OŚWIECIMIU
----------	---------------------------------------

ADRES	ul. Wysokie Brzegi 4 32-600 Oświęcim
-------	--------------------------------------

NAZWA INWESTYCJI	PRZEBUDOWA ODDZIAŁÓW GINEKOLOGICZNO - POŁOŻNICZEGO I NOWORODKOWEGO
------------------	--

TEMAT	PRZEBUDOWA ODDZ. GINEKOLOGICZNO-POŁOŻNICZEGO I NOWORODKOWEGO – INSTALACJE NISKOPRĄDOWE	SKALA	-
-------	--	-------	---

TREŚĆ	SCHEMAT IDEOWY INSTALACJI TELEWIZJI OBSERWACYJNEJ PACJENTA	DATA	07.2012
-------	--	------	---------

PROJEKTANT	RP-UPR839/94	OPRACOWAŁ	SPRAWDZIŁ	BPP-UPR124/84
inż. JAROSŁAW KUBISIAK	ZESPÓŁ	inż. LECH BEDNARCZYK		