


ETAP I

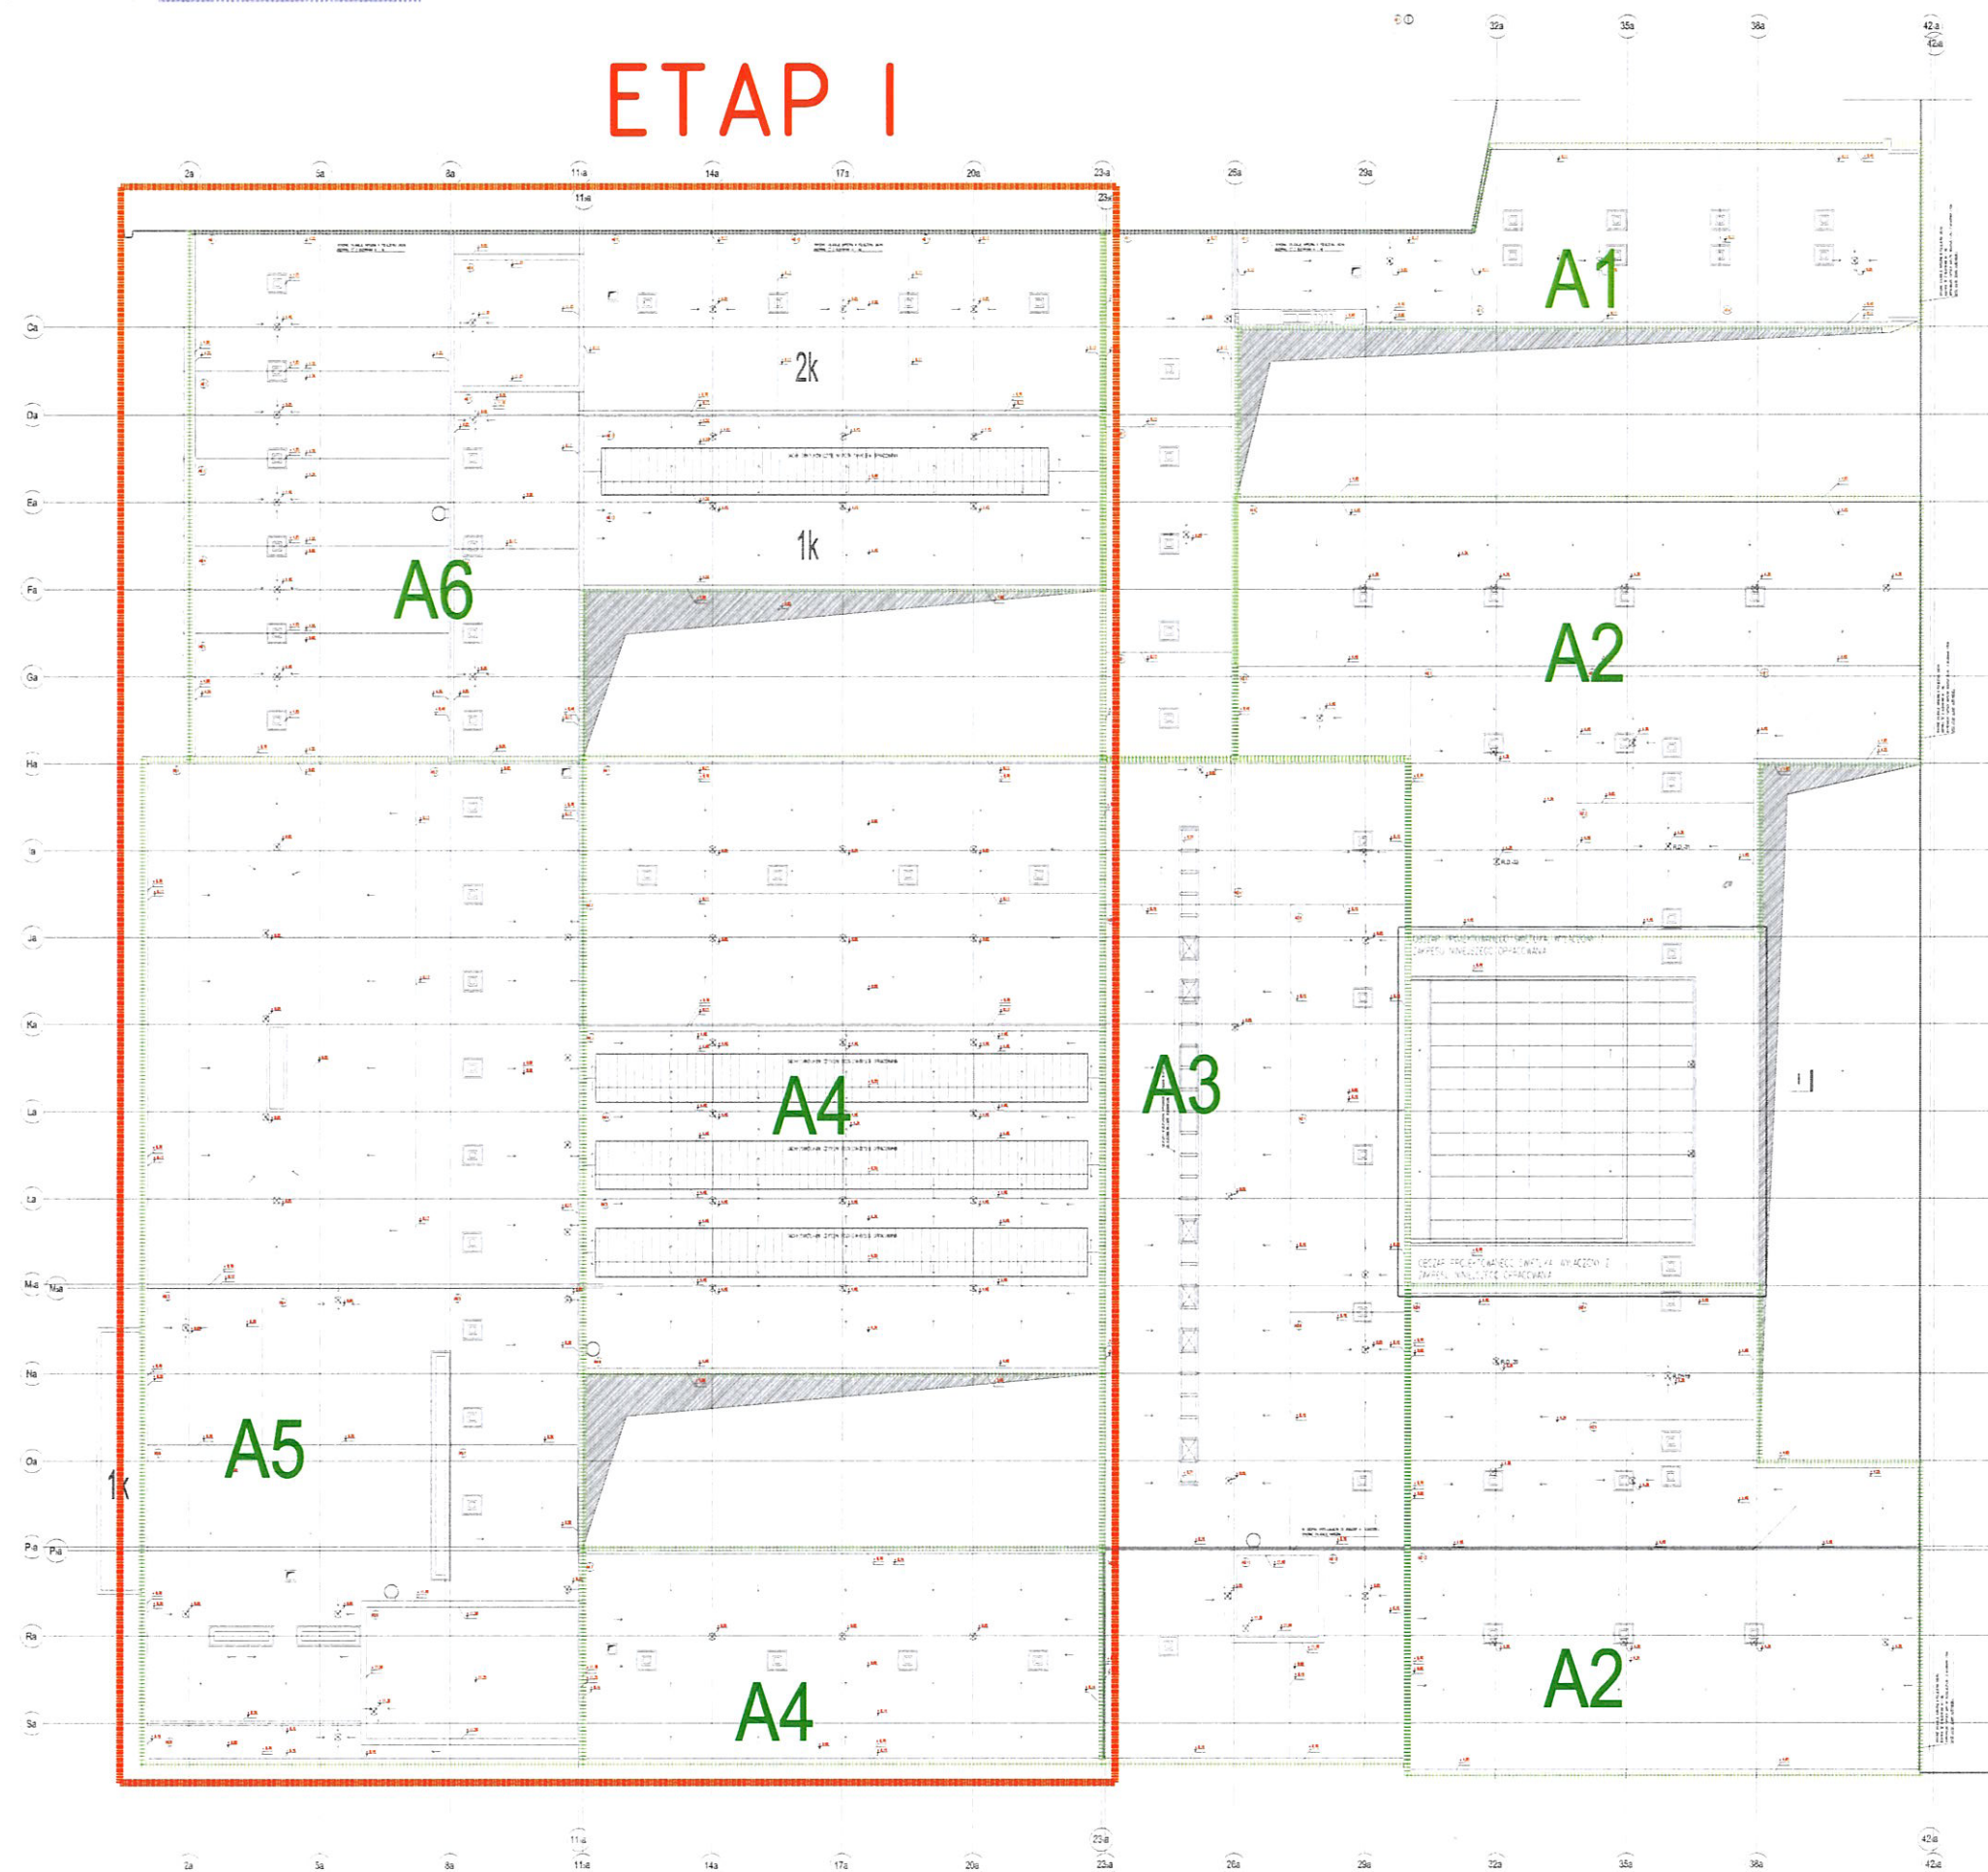

- Wszystkie prawa autorskie dotyczące tego rysunku są własnością Plus48 Grupa Projektowa.
- Niniejszy rysunek jest wydany pod warunkiem iż nie będzie kopiowany, ani udostępniany bez uzgodnienia z Autorem.
- Rysunek należy rozpatrywać łącznie z pozostałymi częściami dokumentacji projektowej. Wymiarów nie należy domierzać z rysunku. W przypadku odkrycia jakichkolwiek niezgodności należy niezwłocznie skontaktować się z Projektantem.
- Rzędne wysokościowe wprowadzono na podstawie dokumentacji otrzymanej od inwestora.

PROJEKT BUD.-WYK.
WYMIANY WARSTW IZOL.
STROPODACHU W BUD. "A"
BIBLIOTEKI NARODOWEJ
al. Niepodległości 213
02-086 Warszawa
dz. ew. nr 21 obręb 2-01-06

Biblioteka Narodowa
al. Niepodległości 213
02-086 Warszawa

+48 Grupa Projektowa
al. Niepodległości 138 lok. 32
02-554 Warszawa

LECZYW. PROJEKTANT	NR. PROJ.	STAN
mgr inż. arch. Kamili Miklaszewski	MA/020/15	
LECZYW. WERYFIKOWY		
mgr inż. arch. Karol Szparkowski		
WERYFIKACJA	NR. PROJ.	STAN
prof. arch. Zygmunt Szparkowski	ST-553/73	
WERYFIKACJA	NR. PROJ.	STAN

Załącznik nr 1a do OPZ

OPZ

ETAPOWANIE ROBÓT
Etap I

BN	PBW	OPZ	01	00
b.s.	11.2016	KM	A3	