


ETAP II cz. 2

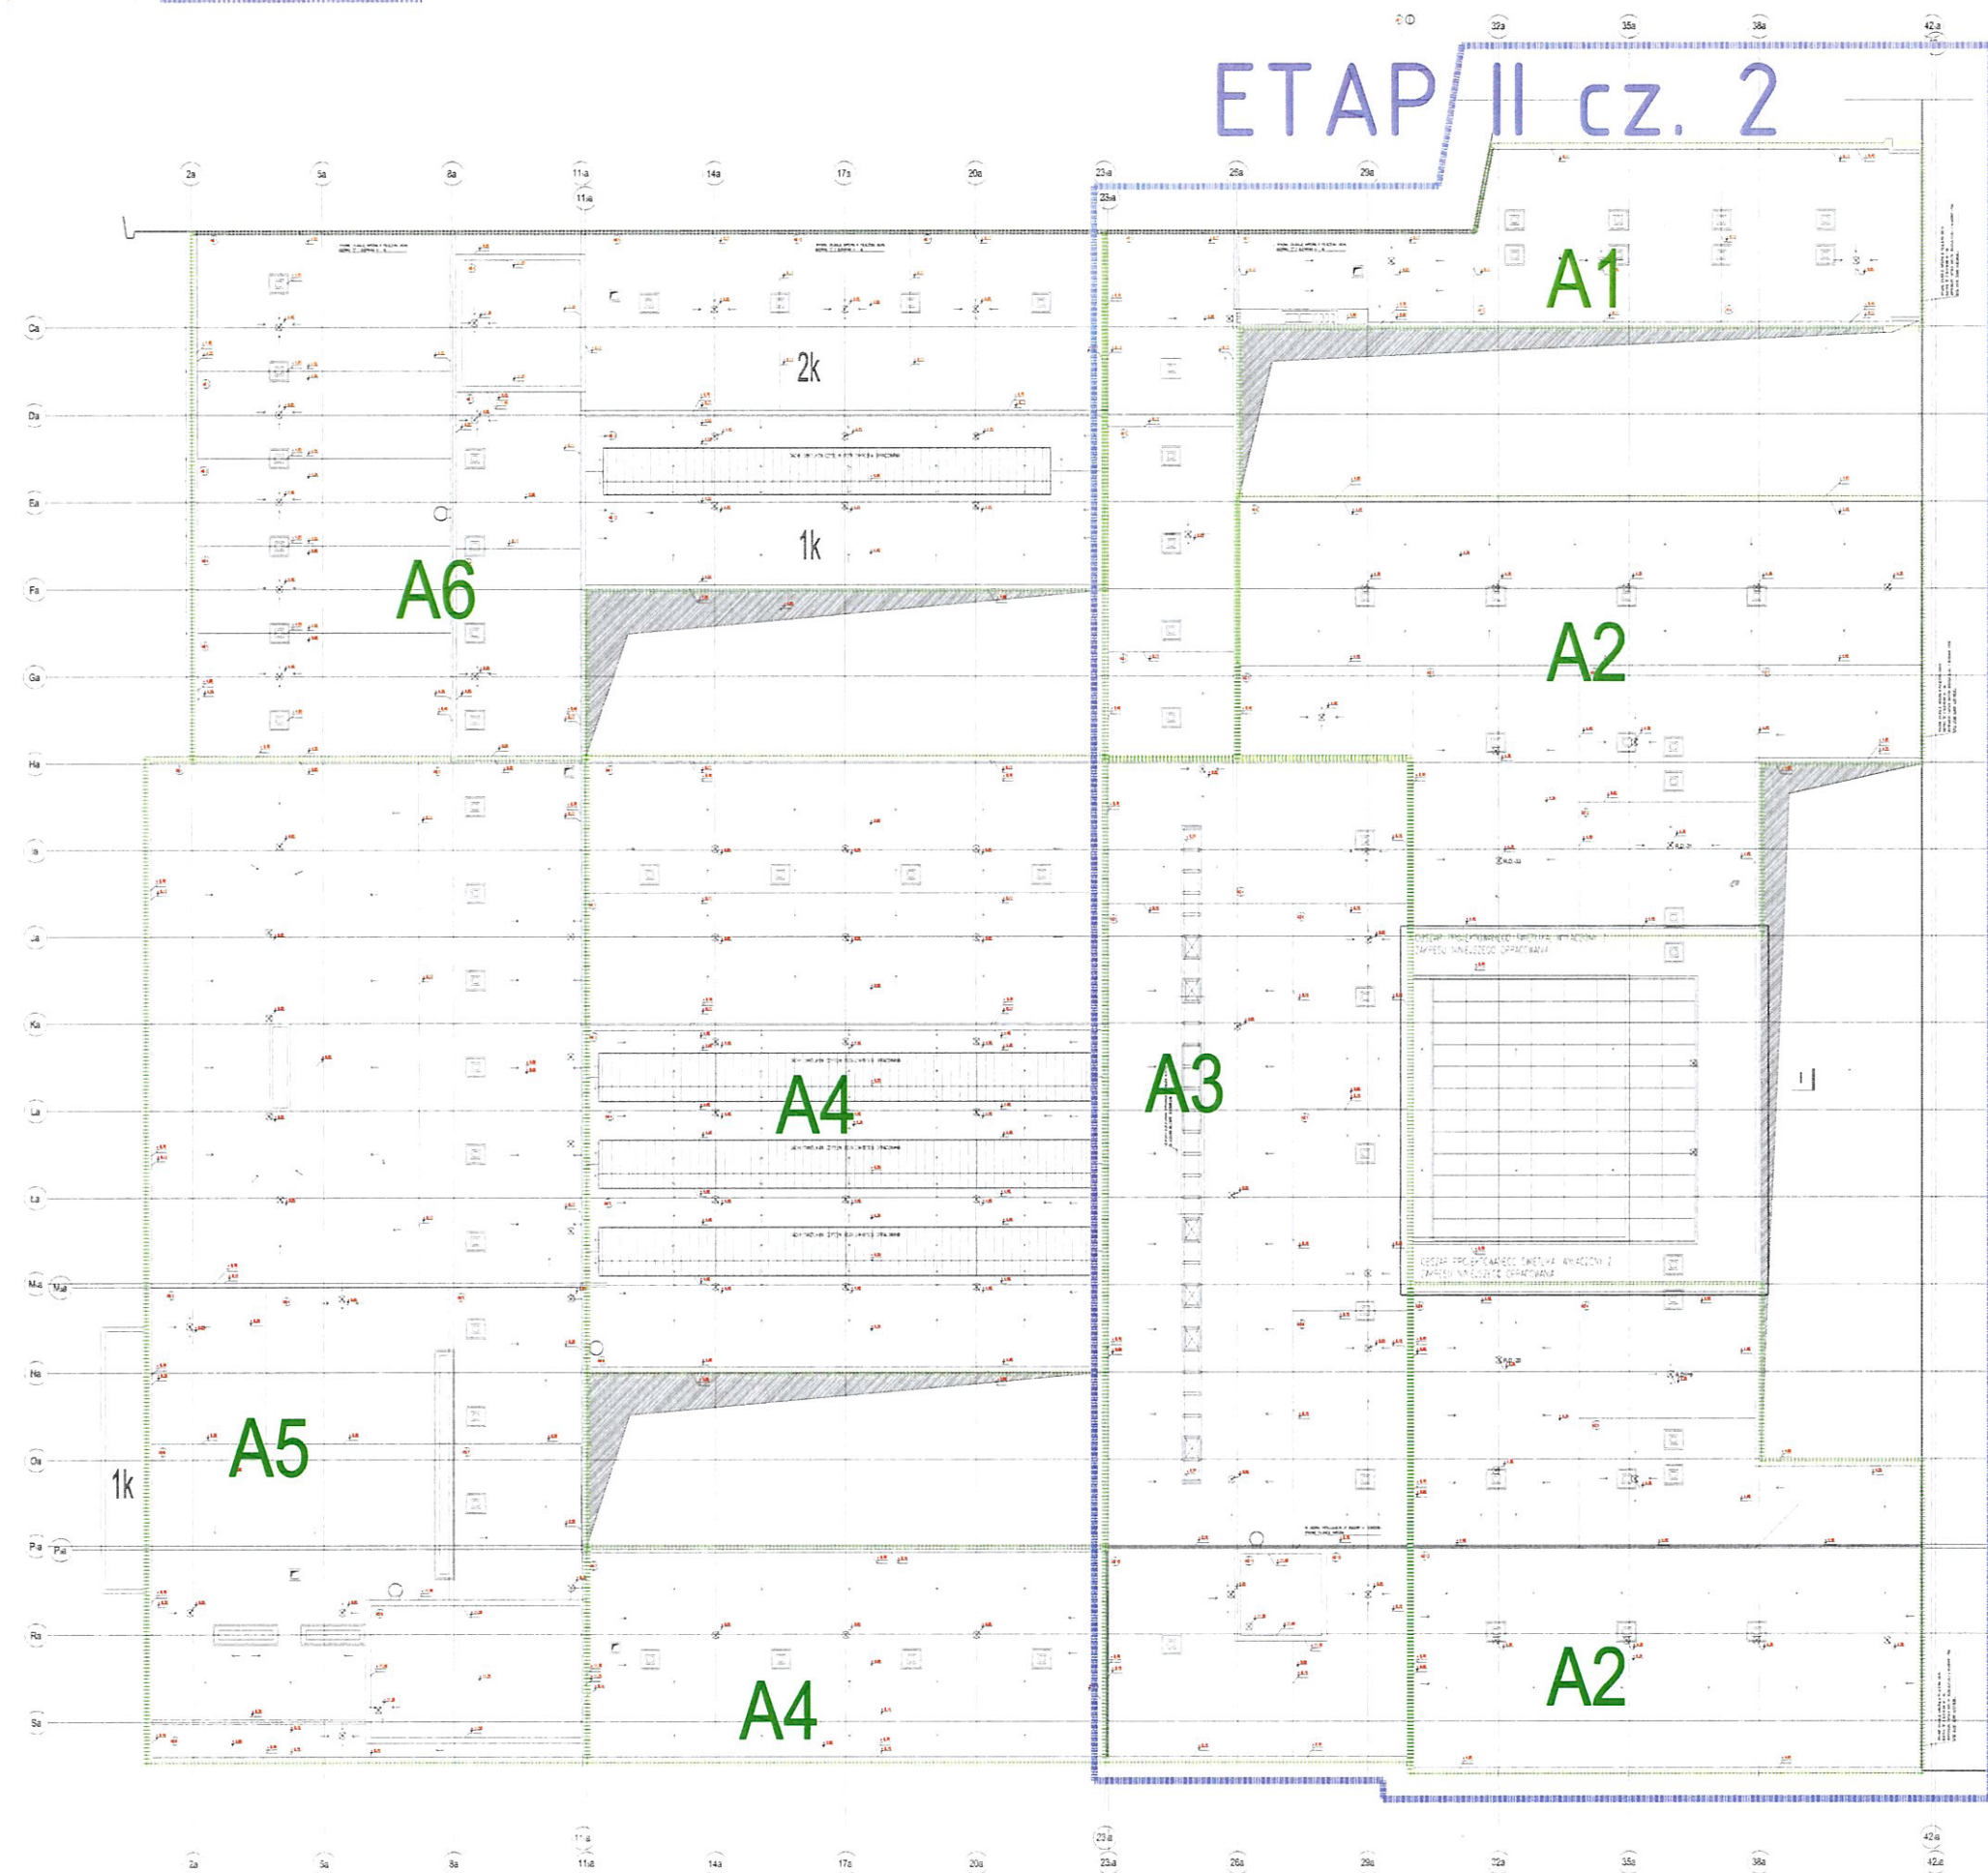

- Wszystkie prawa autorskie dotyczące tego rysunku są własnością Plus48 Grupa Projektowa.
- Niniejszy rysunek jest wydany pod warunkiem iż nie będzie kopiowany, ani udostępniany bez uzgodnienia z Autorem.
- Rysunek należy rozpatrywać łącznie z pozostałymi częściami dokumentacji projektowej. Wymiarów nie należy domierzać z rysunku. W przypadku odkrycia jakichkolwiek niezgodności należy niezwłocznie skontaktować się z Projektantem.
- Rzędne wysokościowe wprowadzono na podstawie dokumentacji otrzymanej od inwestora.

Projekt
**PROJEKT BUD.-WYK.
WYMIANY WARSTW IZOL.
STROPODACHU W BUD. "A"
BIBLIOTEKI NARODOWEJ**
al. Niepodległości 213
02-086 Warszawa
dz. ew. nr 21 obręb 2-01-06

Biblioteka Narodowa
al. Niepodległości 213
02-086 Warszawa

+48 Grupa Projektowa
al. Niepodległości 138 lok. 32
02-554 Warszawa

| | | | | |
|-------------------|-----------------------------------|----------|-----------|---------|
| Projektant | mgr inż. arch. Kamil Miklaszewski | Nr. ark. | MA/020/15 | Projekt |
| Zespół projektowy | mgr inż. arch. Karol Szparkowski | | | |
| Weryfikacja | prof. arch. Zygmunt Szparkowski | Nr. ark. | Sr-553/73 | |
| Kontrola | | Nr. ark. | | |

Fizyk. projekt
Zał. nr 1c do OPZ

Brutto
OPZ

Temat rysunku
**ETAPOWANIE ROBÓT
Etap II cz. 2**

| | | | | | |
|---------------|------|---------|-----|----|----|
| Numer rysunku | BN | PBW | OPZ | 03 | 00 |
| Wariant | b.s. | 11.2016 | KM | | A3 |