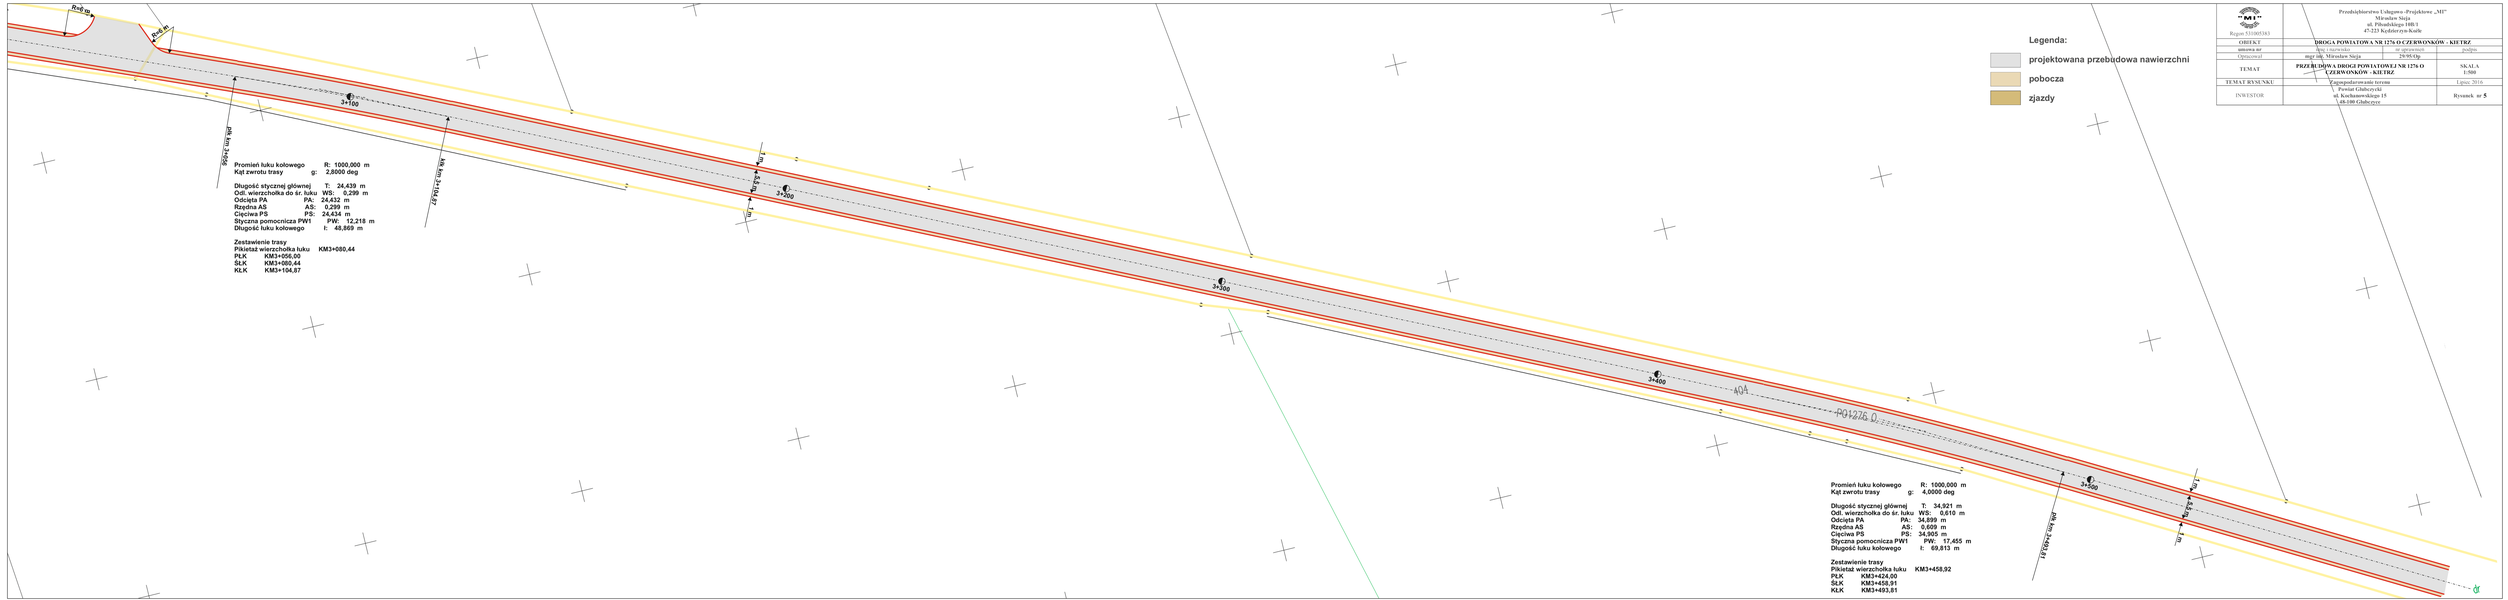

Promień łuku kołowego R: 1000,000 m
Kąt zwrotu trasy g: 2,8000 deg

Długość stycznej głównej T: 24,439 m
Odl. wierzchołka do śr. łuku WS: 0,299 m
Odcięta PA PA: 24,432 m
Rzędna AS AS: 0,299 m
Cięciwa PS PS: 24,434 m
Styczna pomocnicza PW1 PW: 12,218 m
Długość łuku kołowego ł: 48,869 m

Zestawienie trasy
Pikietaż wierzchołka łuku KM3+080,44
PŁK KM3+056,00
SŁK KM3+080,44
KŁK KM3+104,87

Promień łuku kołowego R: 1000,000 m
Kąt zwrotu trasy g: 4,0000 deg

Długość stycznej głównej T: 34,921 m
Odl. wierzchołka do śr. łuku WS: 0,610 m
Odcięta PA PA: 34,899 m
Rzędna AS AS: 0,609 m
Cięciwa PS PS: 34,905 m
Styczna pomocnicza PW1 PW: 17,455 m
Długość łuku kołowego ł: 69,813 m

Zestawienie trasy
Pikietaż wierzchołka łuku KM3+458,92
PŁK KM3+424,00
SŁK KM3+458,91
KŁK KM3+493,81

Legenda:
projektowana przebudowa nawierzchni
pobocza
zjazdy

"MI" Regon 531005383	Przedsiębiorstwo Usługowo-Projektowe „MI" Mirosław Stoja ul. Piłsudskiego 108/3 47-223 Kędzierzyn-Koźle		
OBIEKT umowa nr	DROGA POWIATOWA NR 1276 O CZERWONKÓW - KIETRZ		
	Imię i nazwisko	nr uprawnień	podpis
Opracował	mgr inż. Mirosław Stoja	29/95/Op	
TEMAT	PRZEBUDOWA DROGI POWIATOWEJ NR 1276 O CZERWONKÓW - KIETRZ		SKALA 1:500
TEMAT RYSUNKU	Zagospodarowanie terenu		Lipiec 2016
INWESTOR	Powiat Głubczycki ul. Kochanowskiego 15 48-100 Głubczyce		Rysunek nr 5