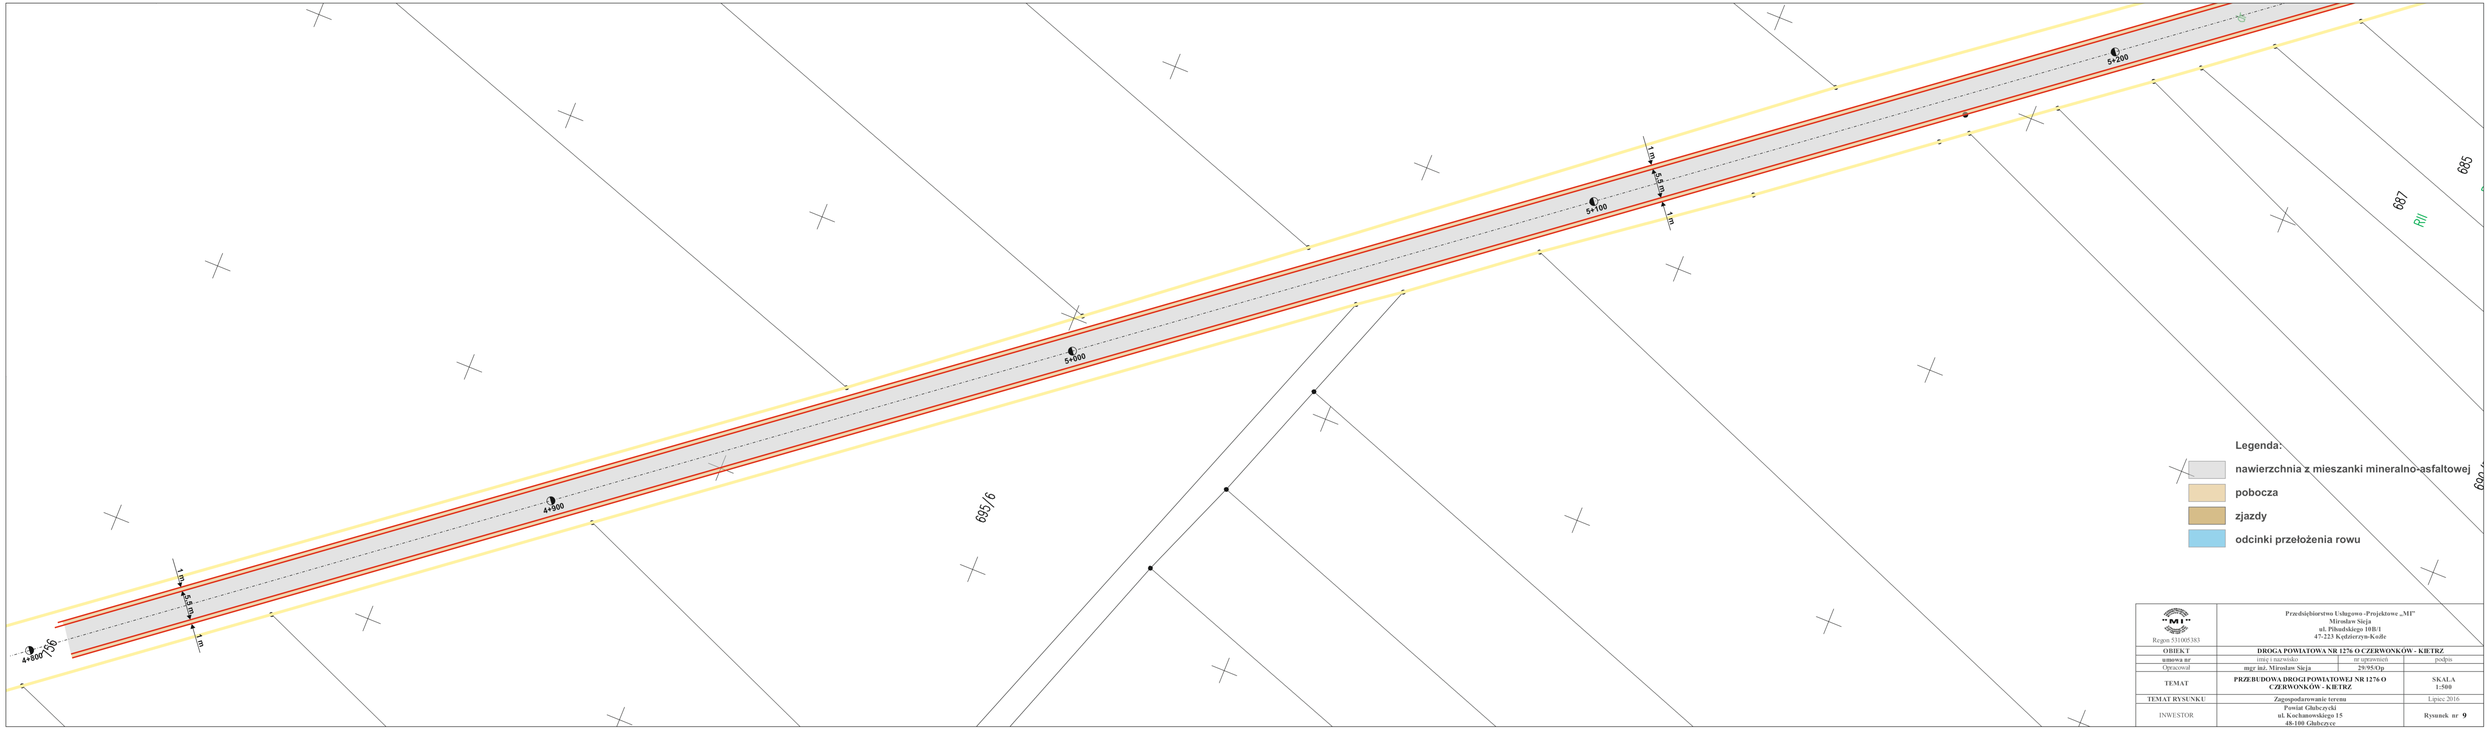

"MI" Regon 531005383	Przedsiębiorstwo Usługowo -Projektowe „MI" Mirosław Sieja ul. Piłsudskiego 10B/1 47-223 Kędzierzyn-Koźle		
OBIEKT	DROGA POWIATOWA NR 1276 O CZERWONKÓW - KIETRZ		
umowa nr	imię i nazwisko	nr uprawnień	podpis
Opracował	mgr inż. Mirosław Sieja	29/95/Op	
TEMAT	PRZEBUDOWA DROGI POWIATOWEJ NR 1276 O CZERWONKÓW - KIETRZ		SKALA 1:500
TEMAT RYSUNKU	Zagospodarowanie terenu		Lipiec 2016
INWESTOR	Powiat Głubczycki ul. Kochanowskiego 15 48-100 Głubczyce		Rysunek nr 9