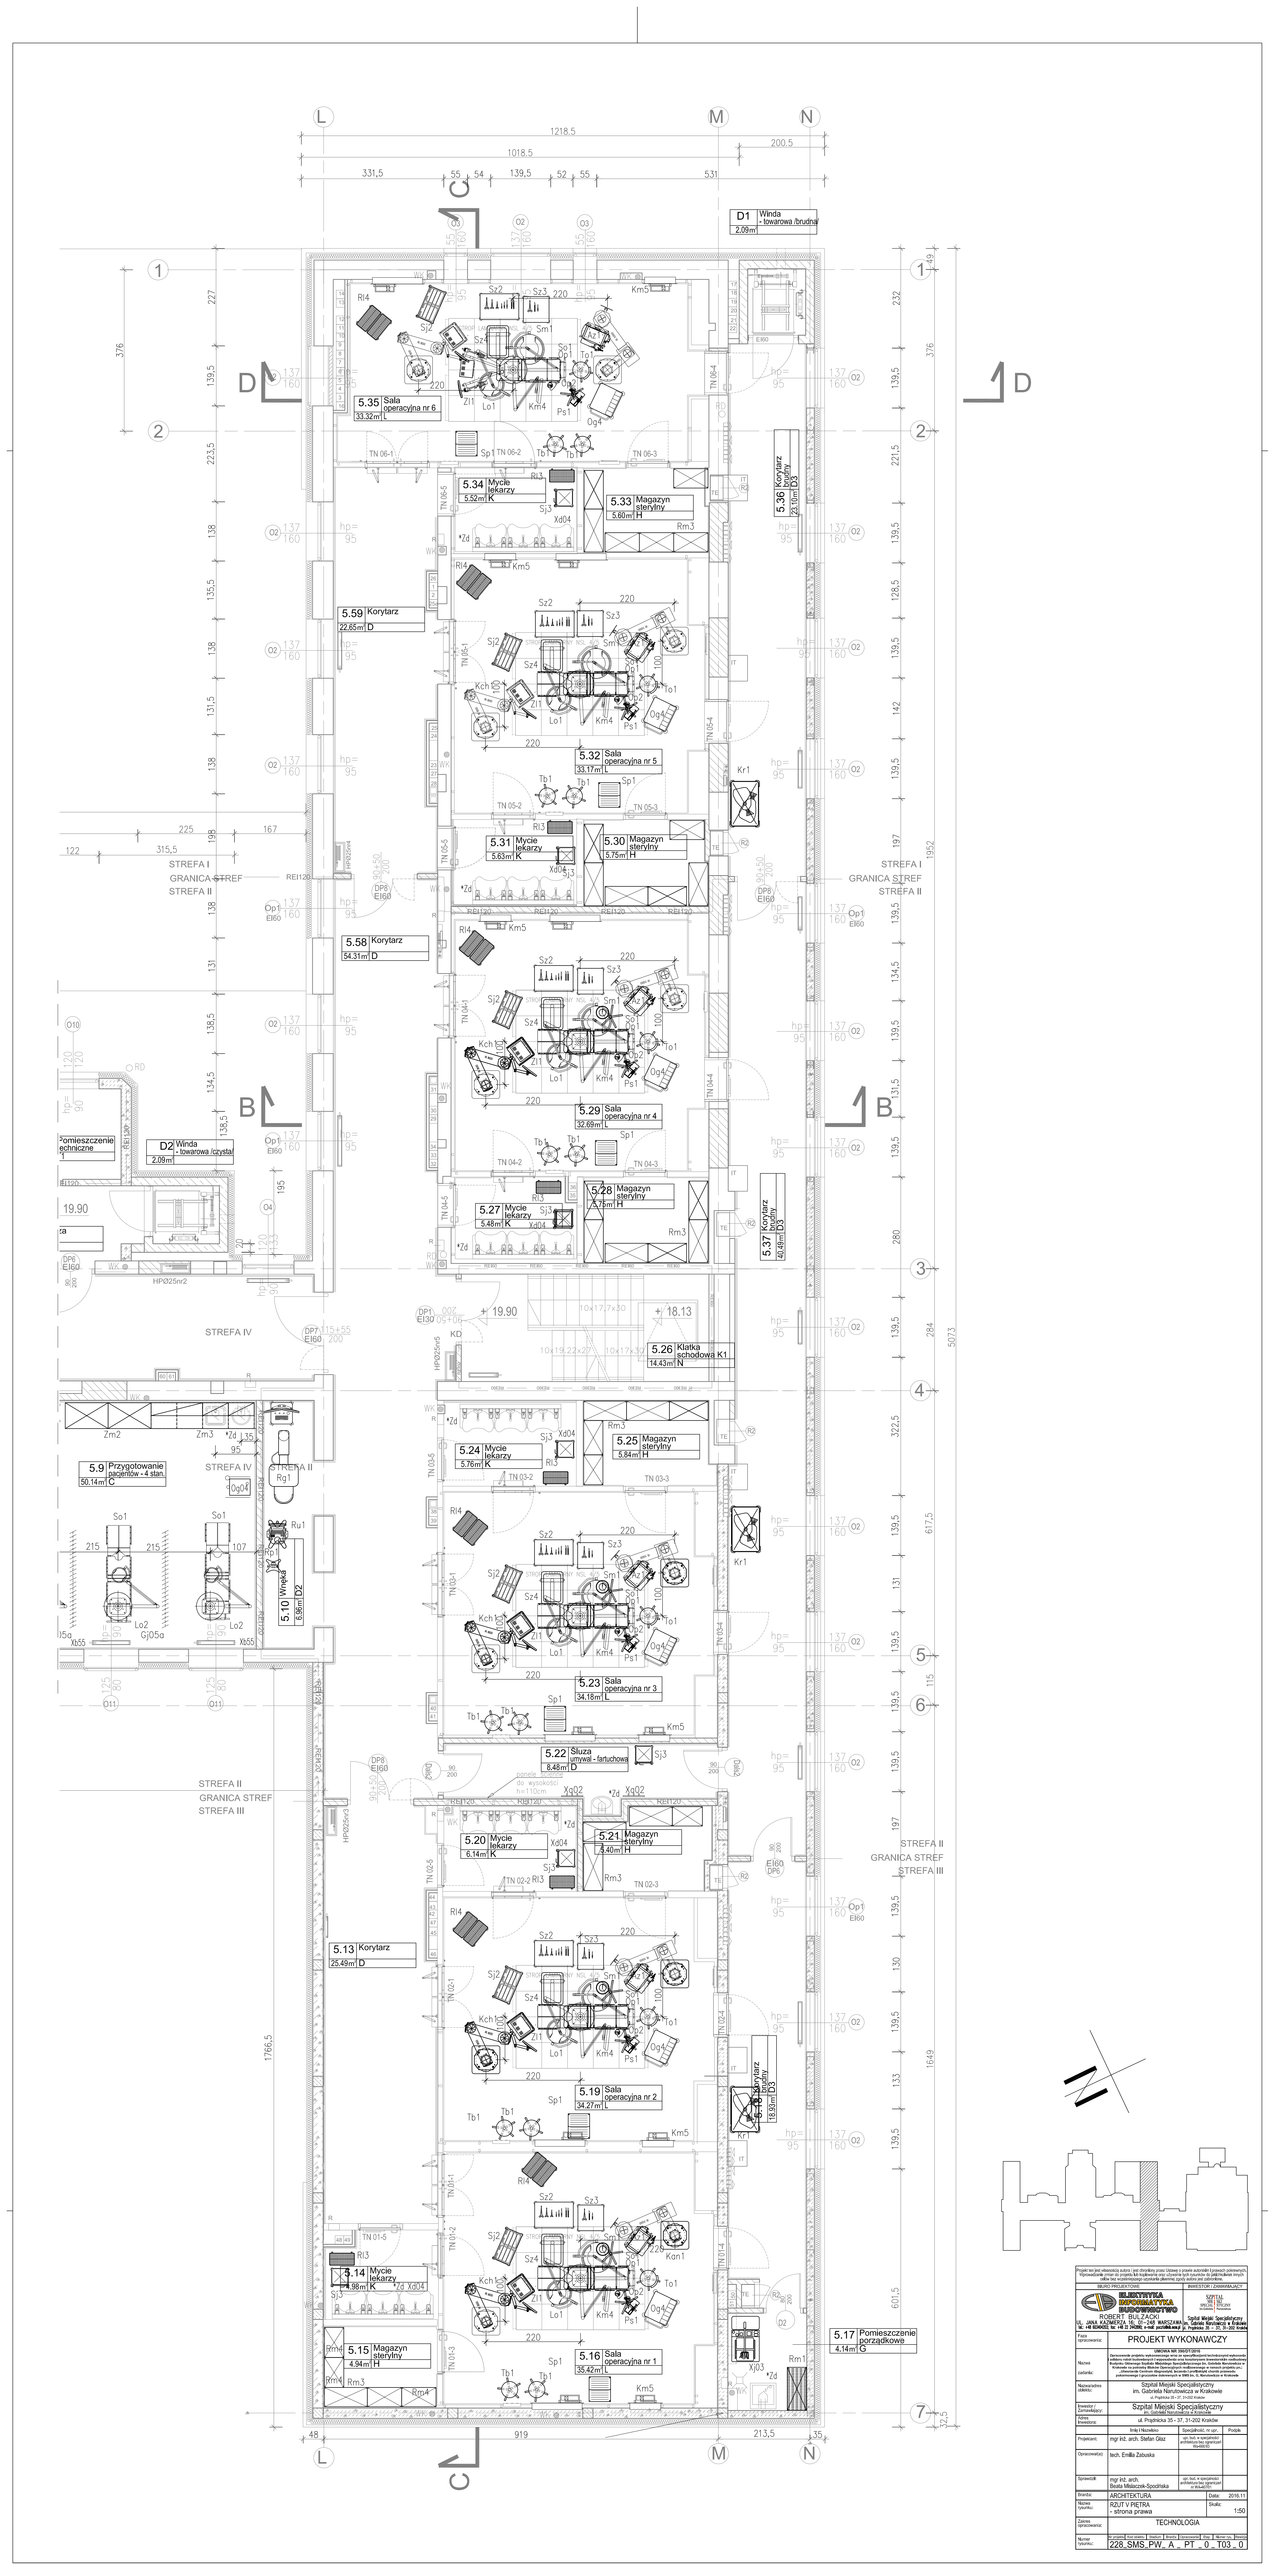

Projekt ten jest własnością autora i jest chroniony prawa autorskim Kopiowanie, wykorzystywanie lub udostępnianie osobom trzecim bez pisemnej zgody autora jest zabronione.

BIURO PROJEKTOWE
ELEKTRYKA INFORMATYKA TELEKOMUNIKACJA
ROBERT BULZACKI
ul. JANA KAZIMIERZA 14, 01-248 WARSZAWA
tel. +48 604005; fax +48 22 3529[illegible]; e-mail: pcc2000@wp.pl

INWESTOR / ZAMAWIAJĄCY
SZPITAL im. Gabriela Narutowicza w Krakowie
Szpital Miejski Specjalistyczny
im. Gabriela Narutowicza w Krakowie
ul. Prądnicka 35 - 37, 31-202 Kraków

Fazy opracowania:	PROJEKT WykONAWCZY
Nazwa zadania:	UMOWA NR 3900/13/2014 Opracowanie projektu wykonawczego wraz ze specyfikacjami technicznymi wykonania i odbioru robót budowlanych oraz kosztorysami inwestorskimi dla zadania pn. Remont Kompleksu Sterylizacji Centralnej, Kompleksu Operacyjnego Szpitala Miejskiego Specjalistycznego im. Gabriela Narutowicza w Krakowie na potrzeby Miejskiego Specjalistycznego Centrum Onkologii przy ul. Prądnickiej 35 w Krakowie, wraz z uzyskaniem pozwolenia na budowę i pełnieniem funkcji nadzoru autorskiego w ramach projektu pn.: „Modernizacja i przebudowa budynków w SMS im. G. Narutowicza w Krakowie"
Nazwa/adres obiektu:	Szpital Miejski Specjalistyczny im. Gabriela Narutowicza w Krakowie ul. Prądnicka 35 – 37, 31-202 Kraków
Inwestor / Zamawiający:	Szpital Miejski Specjalistyczny im. Gabriela Narutowicza w Krakowie
Adres inwestora:	ul. Prądnicka 35 – 37, 31-202 Kraków

	Imię i Nazwisko	Specjalność nr upr.	Podpis
Projektant:	mgr inż. arch. Stefan Głaz	upr. bud. w specjalności architektonicznej 6/pom/93	
Opracował(a):	tech. Emilia Zabuska		
Sprawdził:	mgr inż. arch. Beata Miłaczek-Spodniska	upr. bud. w specjalności architektonicznej 6/pom/93	

Branża:	ARCHITEKTURA
Data:	2016.11
Nazwa rysunku:	RZUT V PIĘTRA - strona prawa
Skala:	1:50
Zakres opracowania:	TECHNOLOGIA
Numer rysunku:	228_SMS_PW_ A _ PT _ 0 _ T03 _ 0