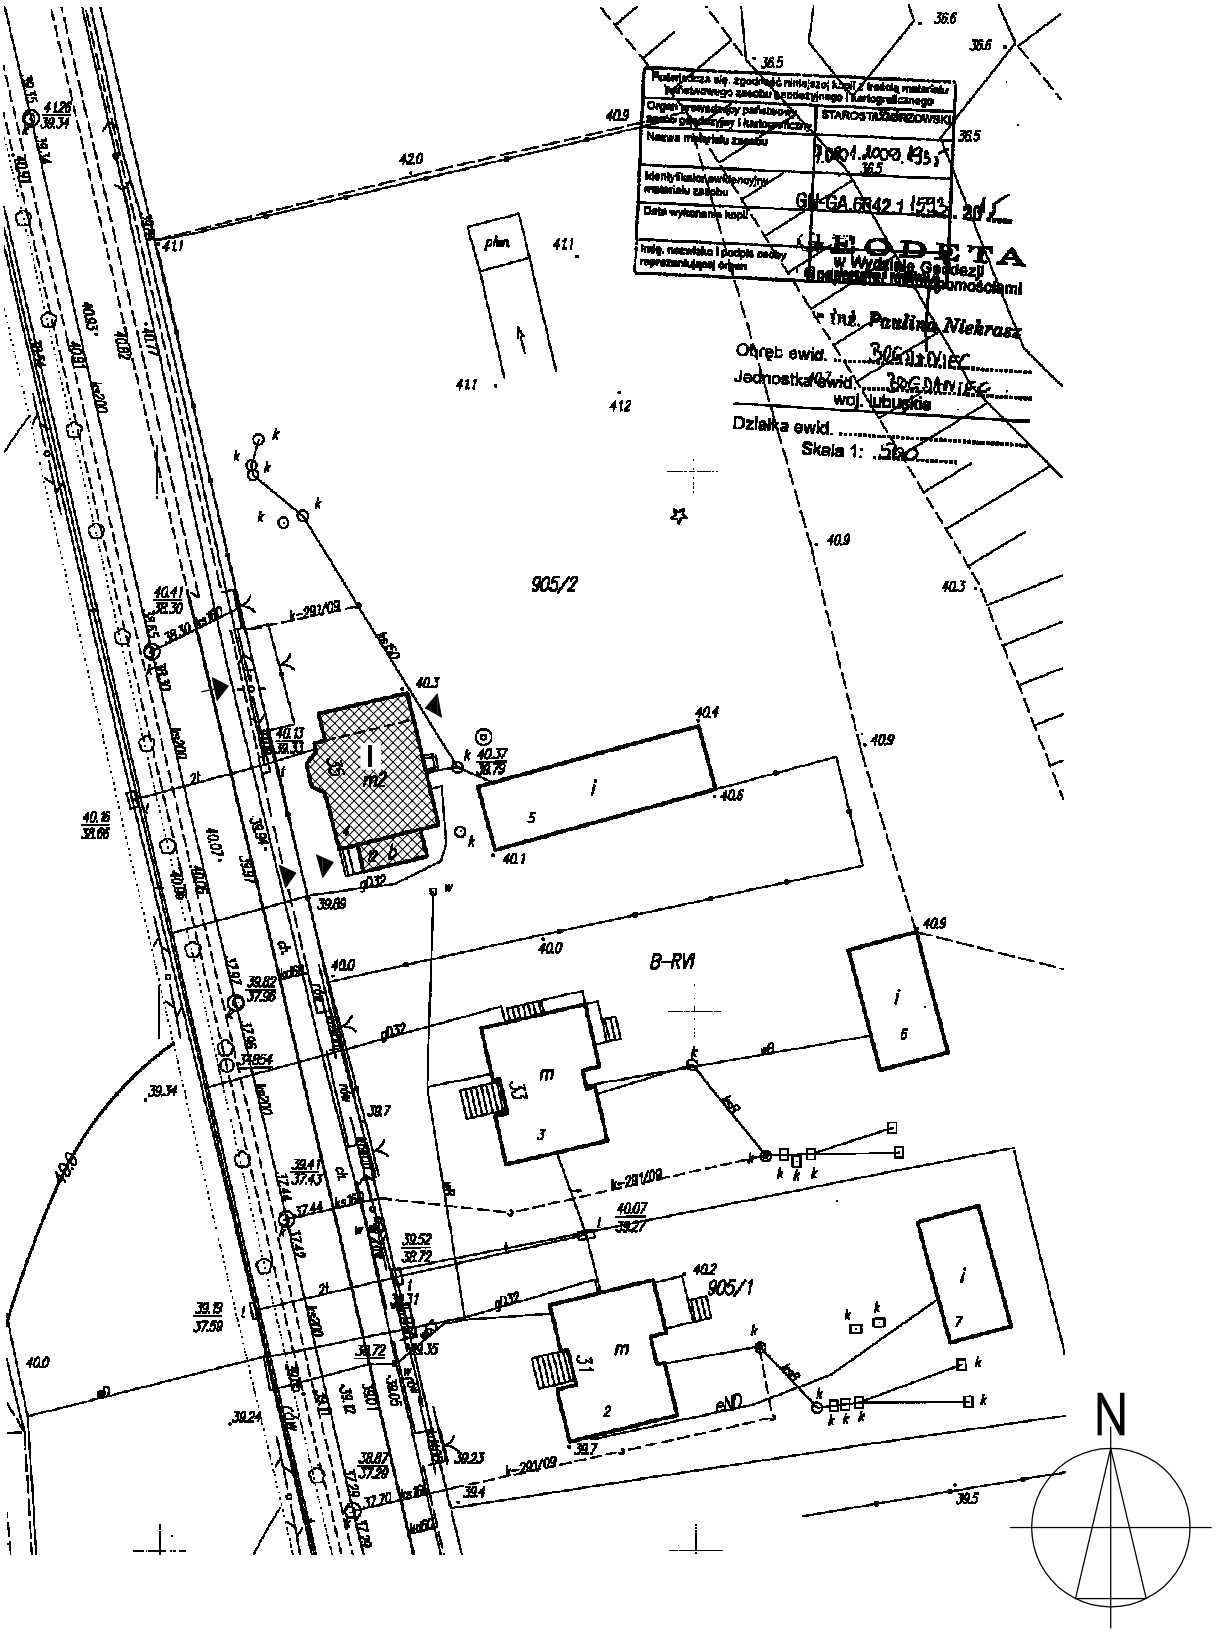

LEGENDA :

ISTNIEJĄCY WJAZD I WEJŚCIE NA TEREN DZIAŁKI

WEJŚCIA DO BUDYNKU

LICZBA KONDYGNACJI

INWESTYCJA	Docieplenie budynku leśniczówki Nowiny oraz modernizacja instalacji C.O. z montażem instalcji solarnej
ADRES INWESTYCJI	działka nr 905/2 obręb ewid. Bogdaniec, jedn. ewid. Bogdaniec, ul. Leśna 35, 66-450 Bogdaniec
INWESTOR	Skarb Państwa PGL Lasy Państwowe Nadleśnictwo Bogdaniec, ul. Leśna 17, 66-450 Bogdaniec
TYTUŁ RYSUNKU	Szkic sytuacyjny

PROJEKTANCI	upr. nr	podpis	nr rysunku	A-1
mgr inż. arch. Jan Lamprecht	LOIA/36/2010 upr. w specjalności architektonicznej w zakresie pełnym		skala	1:500
			data	21.09.2015