

ARANŻACJA- V PIĘTRO

SKALA 1:100

1. Pomieszczenie biurowe	30.87m²
podłoga: wykładzina PCV w panelach imitująca drewno w kolorze bardzo jasnym/ skandynawskich (np. Mön, wiąz polny) ściany: farba białkowa, kolor: jasny szary	

3. Pomieszczenie biurowe	15.52m²
podłoga: wykładzina PCV w panelach imitująca drewno w kolorze bardzo jasnym/ skandynawskich (np. Mön, wiąz polny) ściany: farba białkowa, kolor: jasny szary	

5. Przedsiónek	5.58m²
podłoga: wykładzina PCV w panelach imitująca drewno w kolorze bardzo jasnym/ skandynawskich (np. Mön, wiąz polny) ściany: farba białkowa, kolor: jasny szary	

7. Pomieszczenie biurowe	14.93m²
podłoga: wykładzina PCV w panelach imitująca drewno w kolorze bardzo jasnym/ skandynawskich (np. Mön, wiąz polny) ściany: farba białkowa, kolor: jasny szary	

9. Pomieszczenie biurowe	32.42m²
podłoga: wykładzina PCV w panelach imitująca drewno w kolorze bardzo jasnym/ skandynawskich (np. Mön, wiąz polny) ściany: farba białkowa, kolor: jasny szary	


2. Pomieszczenie biurowe	17.01m²
podłoga: wykładzina PCV w panelach imitująca drewno w kolorze bardzo jasnym/ skandynawskich (np. Mön, wiąz polny) ściany: farba białkowa, kolor: jasny szary	

4. Pomieszczenie biurowe	16.64m²
podłoga: wykładzina PCV w panelach imitująca drewno w kolorze bardzo jasnym/ skandynawskich (np. Mön, wiąz polny) ściany: farba białkowa, kolor: jasny szary	

6. Pomieszczenie biurowe	12.07m²
podłoga: wykładzina PCV w panelach imitująca drewno w kolorze bardzo jasnym/ skandynawskich (np. Mön, wiąz polny) ściany: farba białkowa, kolor: jasny szary	

8. Pomieszczenie biurowe	17.37m²
podłoga: wykładzina PCV w panelach imitująca drewno w kolorze bardzo jasnym/ skandynawskich (np. Mön, wiąz polny) ściany: farba białkowa, kolor: jasny szary	

10. Pomieszczenie biurowe	11.29m²
podłoga: wykładzina PCV w panelach imitująca drewno w kolorze bardzo jasnym/ skandynawskich (np. Mön, wiąz polny) ściany: farba białkowa, kolor: jasny szary	

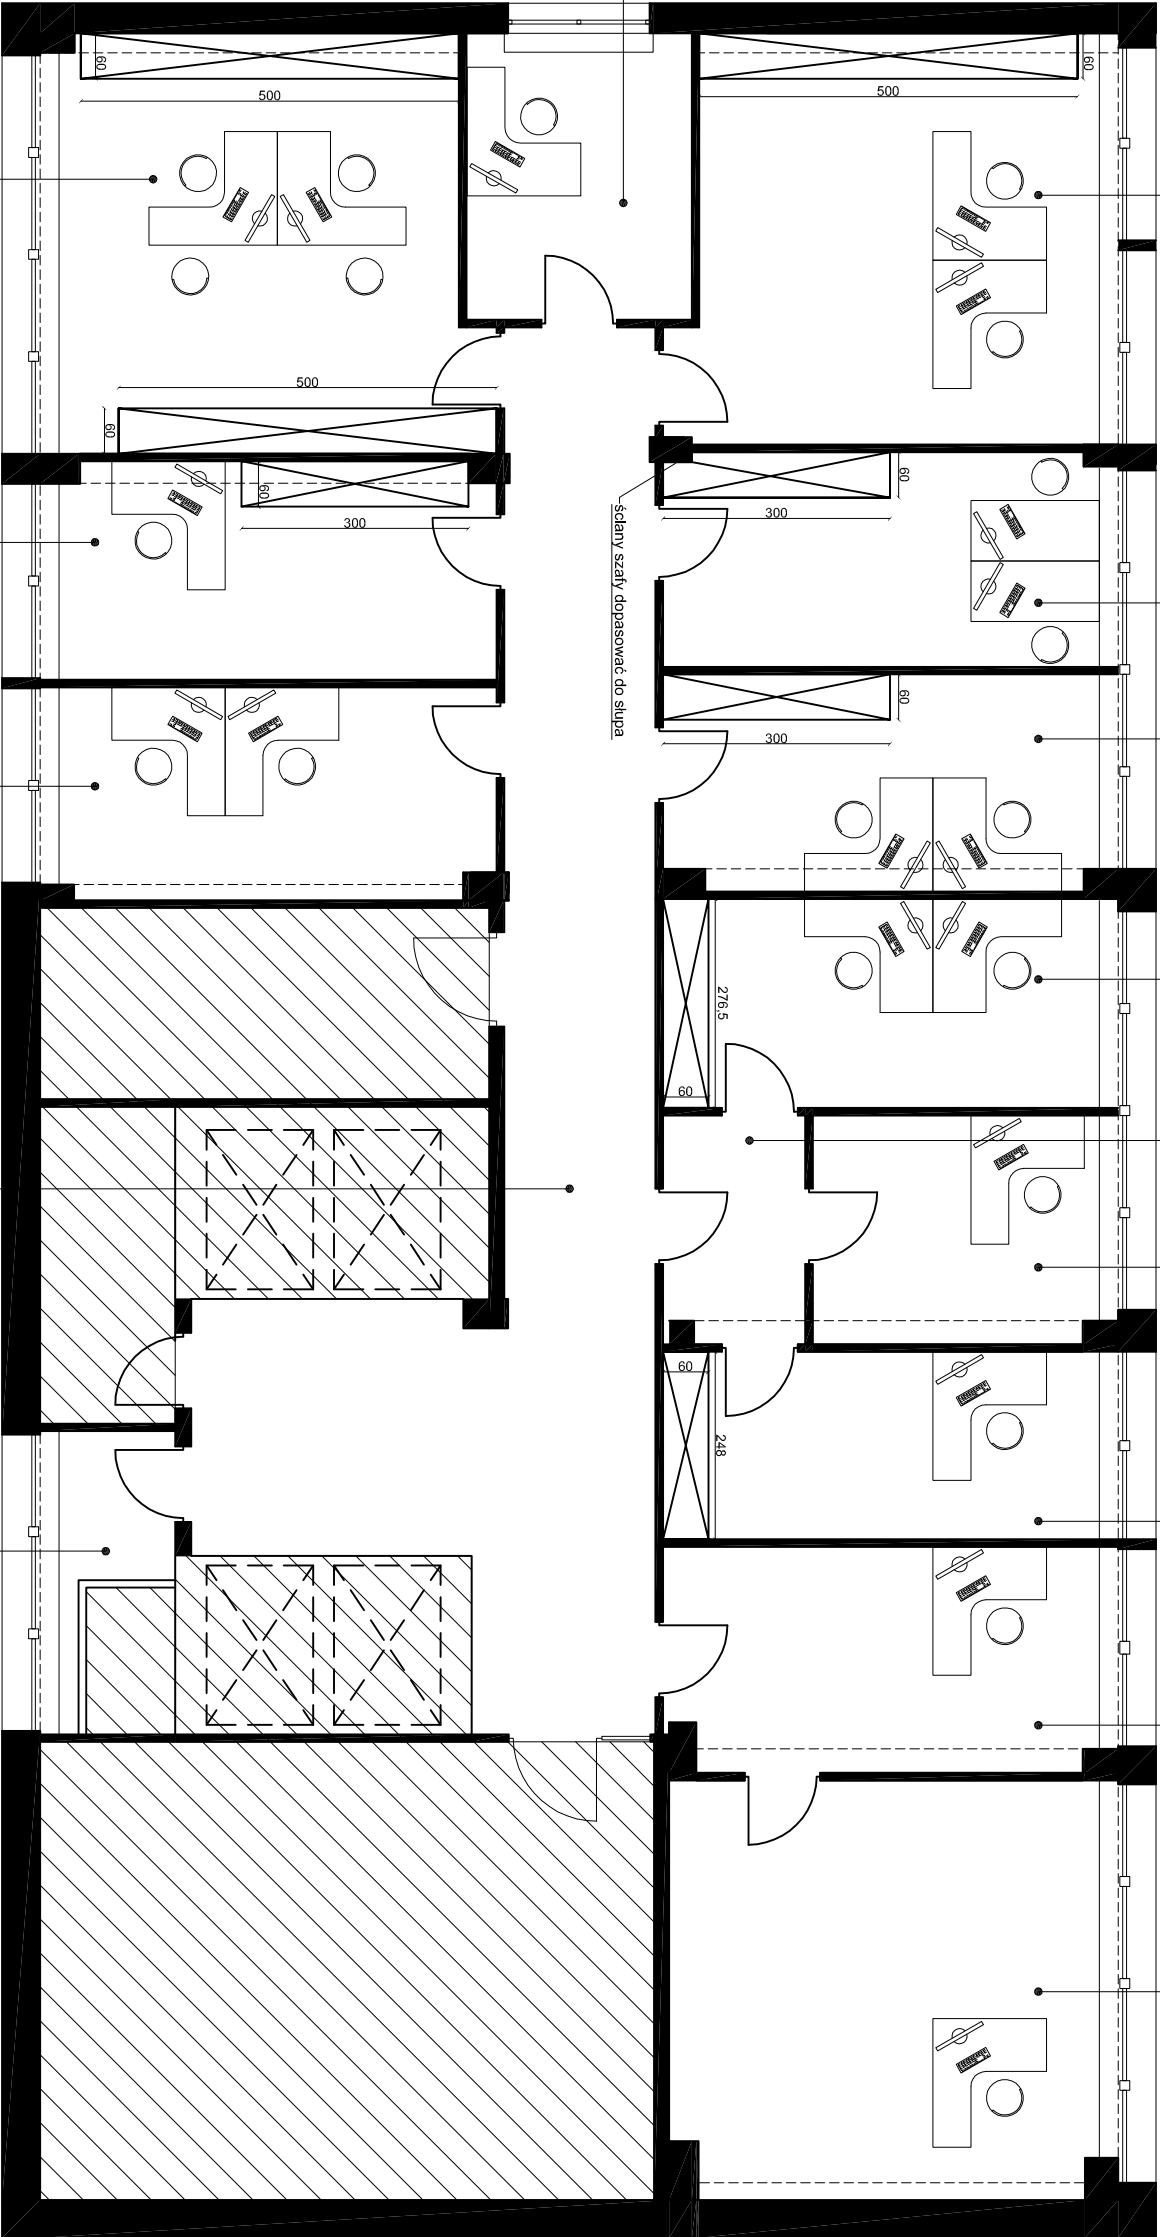

11. Pomieszczenie biurowe	31.51m²
podłoga: wykładzina PCV w panelach imitująca drewno w kolorze bardzo jasnym/ skandynawskich (np. Mön, wiąz polny) ściany: farba białkowa, kolor: jasny szary	

12. Pomieszczenie biurowe	17.19m²
podłoga: wykładzina PCV w panelach imitująca drewno w kolorze bardzo jasnym/ skandynawskich (np. Mön, wiąz polny) ściany: farba białkowa, kolor: jasny szary	

13. Pomieszczenie biurowe	16.77m²
podłoga: wykładzina PCV w panelach imitująca drewno w kolorze bardzo jasnym/ skandynawskich (np. Mön, wiąz polny) ściany: farba białkowa, kolor: jasny szary	


14. Korytarz	52.00m²
podłoga: wykładzina PCV w panelach imitująca drewno w kolorze bardzo jasnym/ skandynawskich (np. Mön, wiąz polny) ściany: farba białkowa, kolor: jasny szary	

15. Pomieszczenie techniczne	4.57m²
podłoga: płyta ceramiczna w kolorze szarym ściany: farba białkowa, kolor: biały	

LEGENDA:

 zabudowa z szafy wewnętrznej na dokumenty z płyty meblowej (H=2,5m) w kolorze: biały

UWAGA: PRZEDMIOTEM POWYŻSZEGO OPRACOWANIA SĄ PROJ. ZABUDOWY MEBLOWE, POZOSTAŁE ELEMENTY WYPOSAŻENIA SĄ PRZYKŁADOWE I NIE SĄ CZĘŚCIĄ PROJEKTU.

 ARCHITEKTURA i BUDOWNICTWO	GRUPA RMK Architektura i Budownictwo ul. Reymonta 15, Pogórze, gm. Kosakowo www.rmkarchitekt.pl		
	Investor: Kujawsko-Pomorski Urząd Wojewódzki w Bydgoszczy, Biuro Finansowo-Inwestycyjne ul. Jagiellońska 3, 85-950 Bydgoszcz		

Opracowanie:	mgr inż. arch. Dominika Falkowska	Nr uprawnień	Data	Podpis
Projektant:	mgr inż. arch. Karolina Małyszyn-Rybska	PO/KK/142/2006	08.03.2015r.	
Sprawdzający:	mgr inż. arch. Joanna Winiakajls	PO/KK/098/05	08.03.2015r.	
Temat opracowania:	Projekt przebudowy wewnętrznej V piętra budynku B Urzędu Wojewódzkiego w Bydgoszczy			Skala: 1:100
Tytuł rysunku:	ARANŻACJA			Nr rysunku: A5