


BUDYNEK B – III PIĘTRO – INSTALACJA CCTV

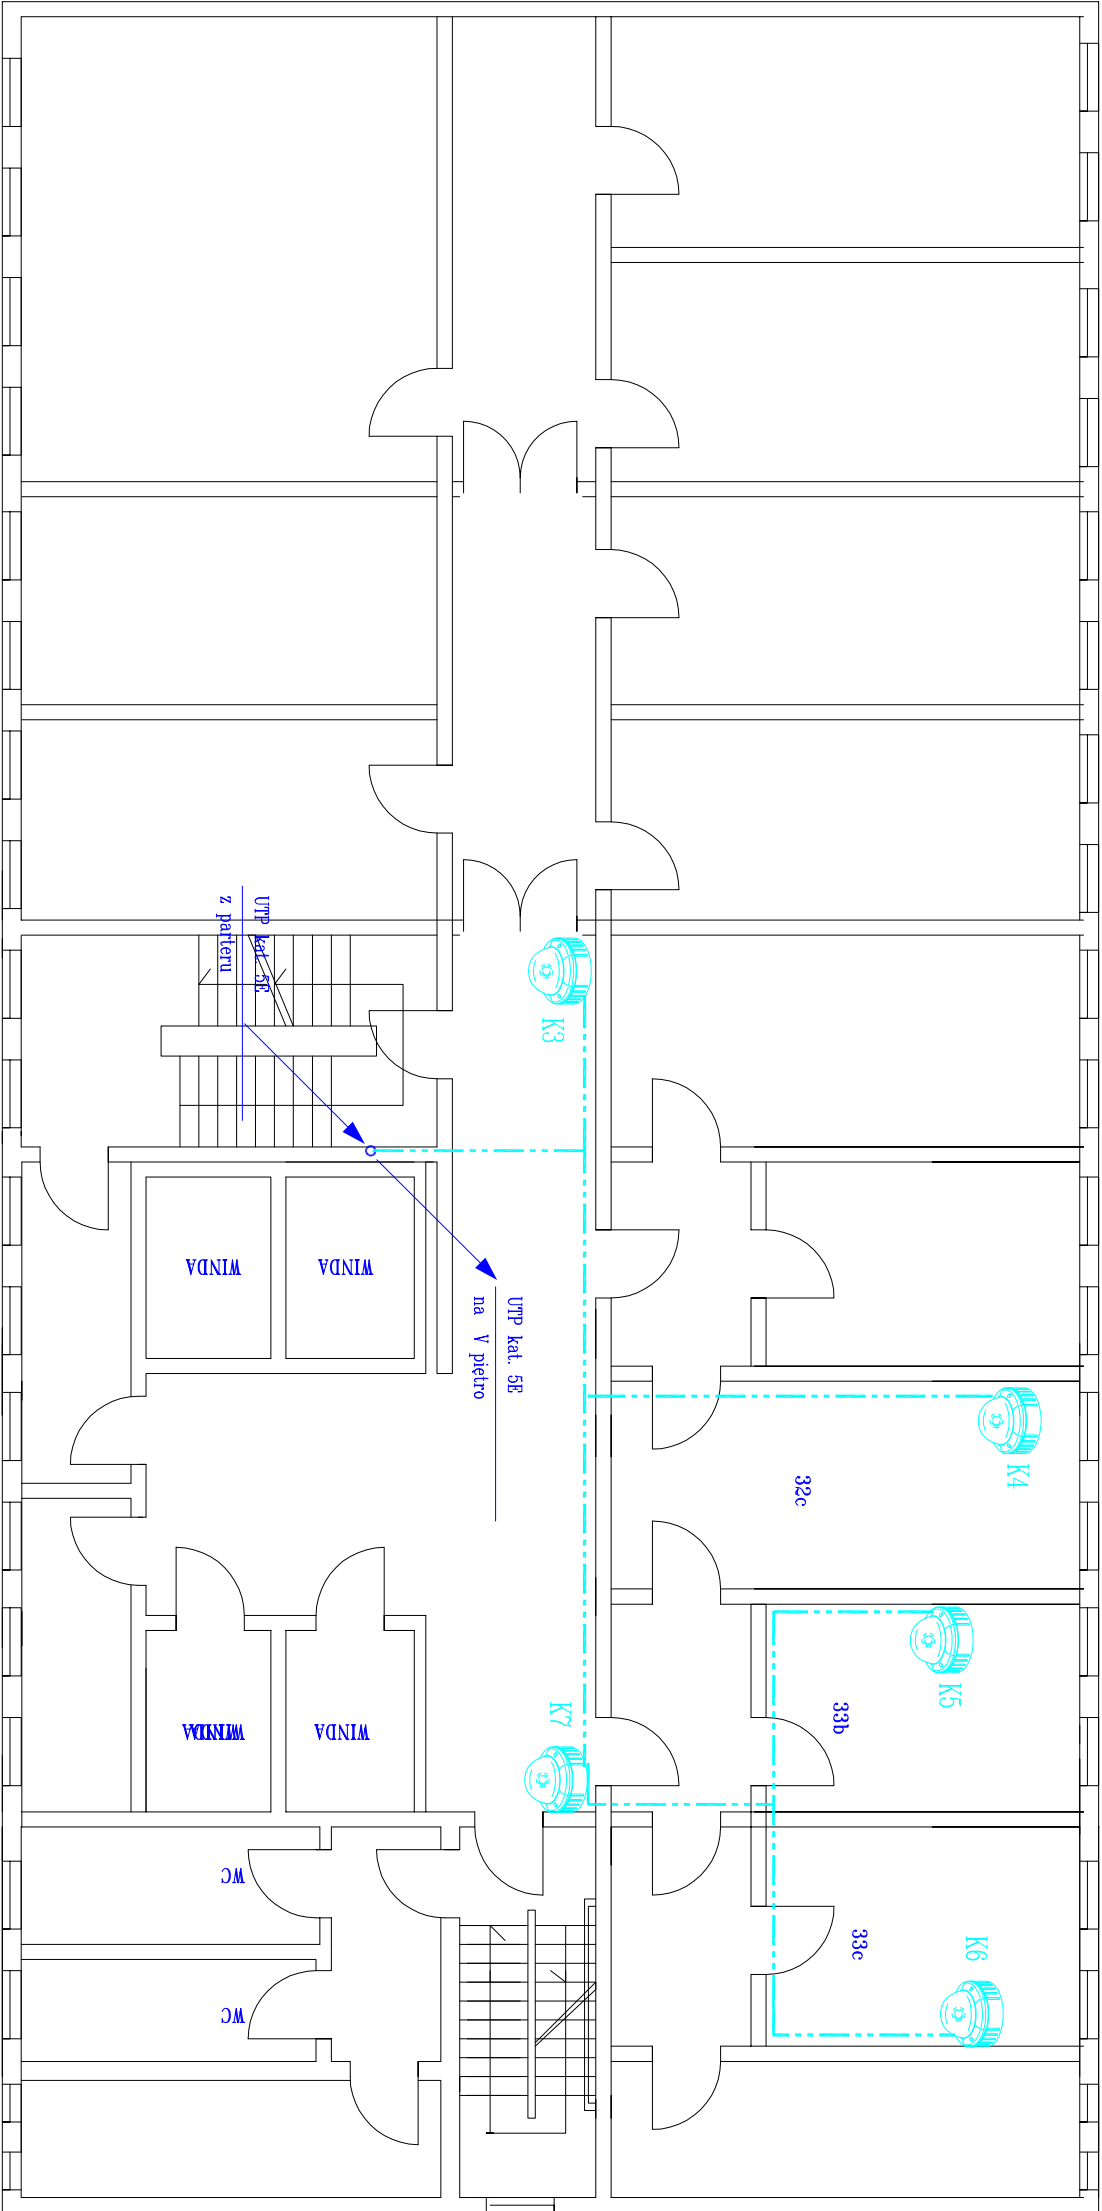

OZNACZENIA:

-  – Kamera kopułkowa
-  – Kabel UTP4x2x0,5kat 5E, prowadzony w kanale kablowym

LOGON SA			
INFORMATYKA W FIRMIE			
INWESTOR – KUJAWSKO-POMORSKI URZĄD WOJEWÓDZKI PRZY UL. JAGIELLOŃSKIEJ 3 OBJEKT – KUJAWSKO-POMORSKI URZĄD WOJEWÓDZKI W BYDGOSZCZY PRZY UL. KONARSKIEGO 1			Data 12.2017
Bud. B – III piętro – instalacja CCTV.			SKALA 1:100
nr archiw.	Projektował techn. Andrzej Synkiewicz		NR RYS 2
OPRACOWANIE 2017	Opracował mgr inż Jacek Lutoski		