


BUDYNEK B – V PIĘTRO – INSTALACJA CCTV

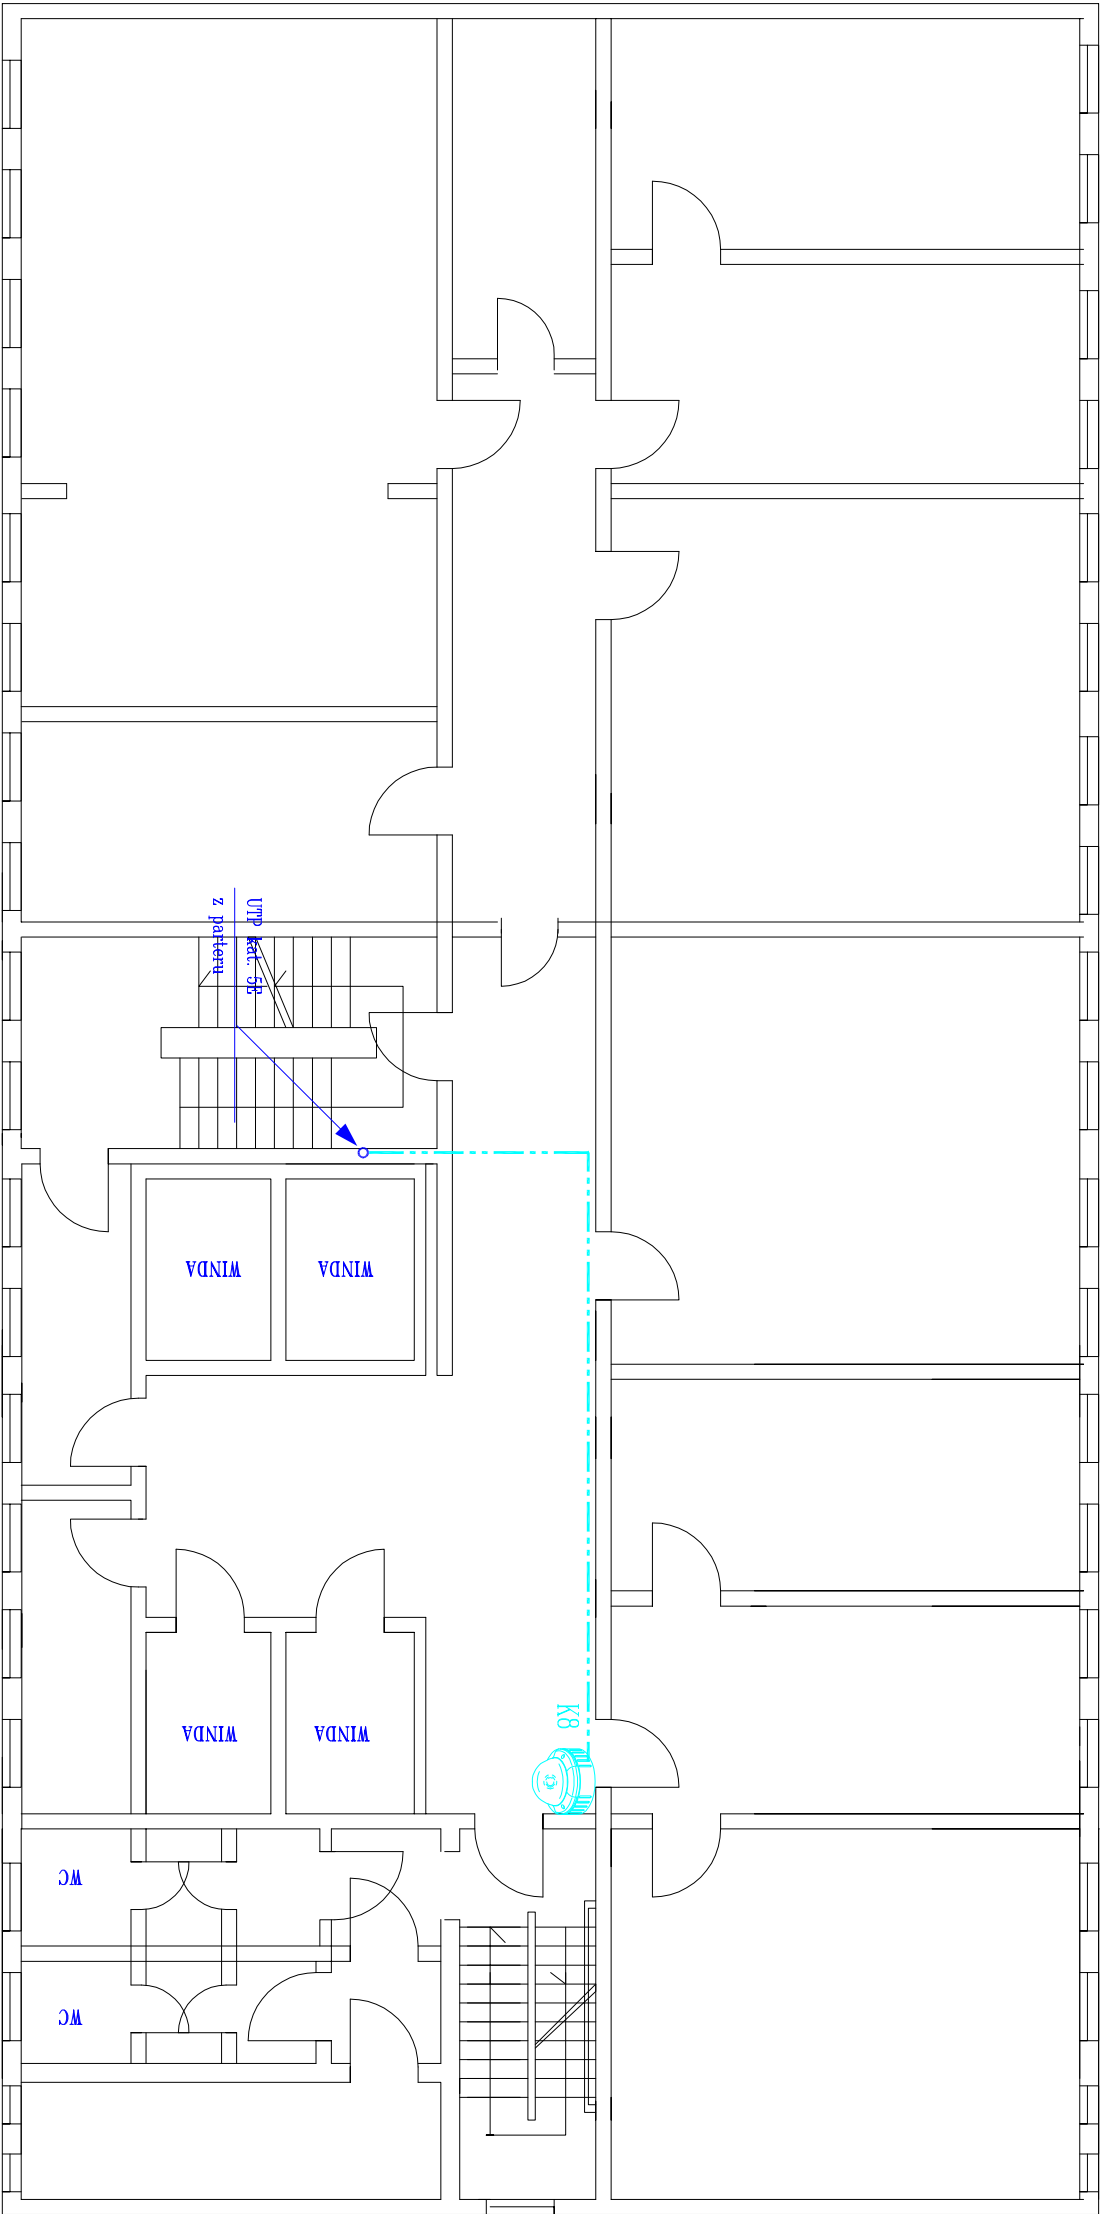

OZNACZENIA:



– Kamera kopułkowa

– Kabel UTP4x2x0,5kat 5E, prowadzony w kanale kablowym

LOGON SA				INFORMATYKA W FIRMIE	
INWESTOR – KUJAWSKO-POMORSKI URZĄD WOJEWÓDZKI PRZY UL. JAGIELLOŃSKIEJ 3				Data 12.2017	
OBJEKT – KUJAWSKO-POMORSKI URZĄD WOJEWÓDZKI W BYDGOSZCZY PRZY UL. KONARSKIEGO 1					
Bud. B – V piętro – instalacja CCTV.				SKALA 1:100	
nr archiw.	Projektował	techn. Andrzej Synakiewicz		NR RYS 3	
DATA PROJEKTU 2017	Opracował	mgr inż Jacek Lutoski			