


TEREN – INSTALACJA CCTV

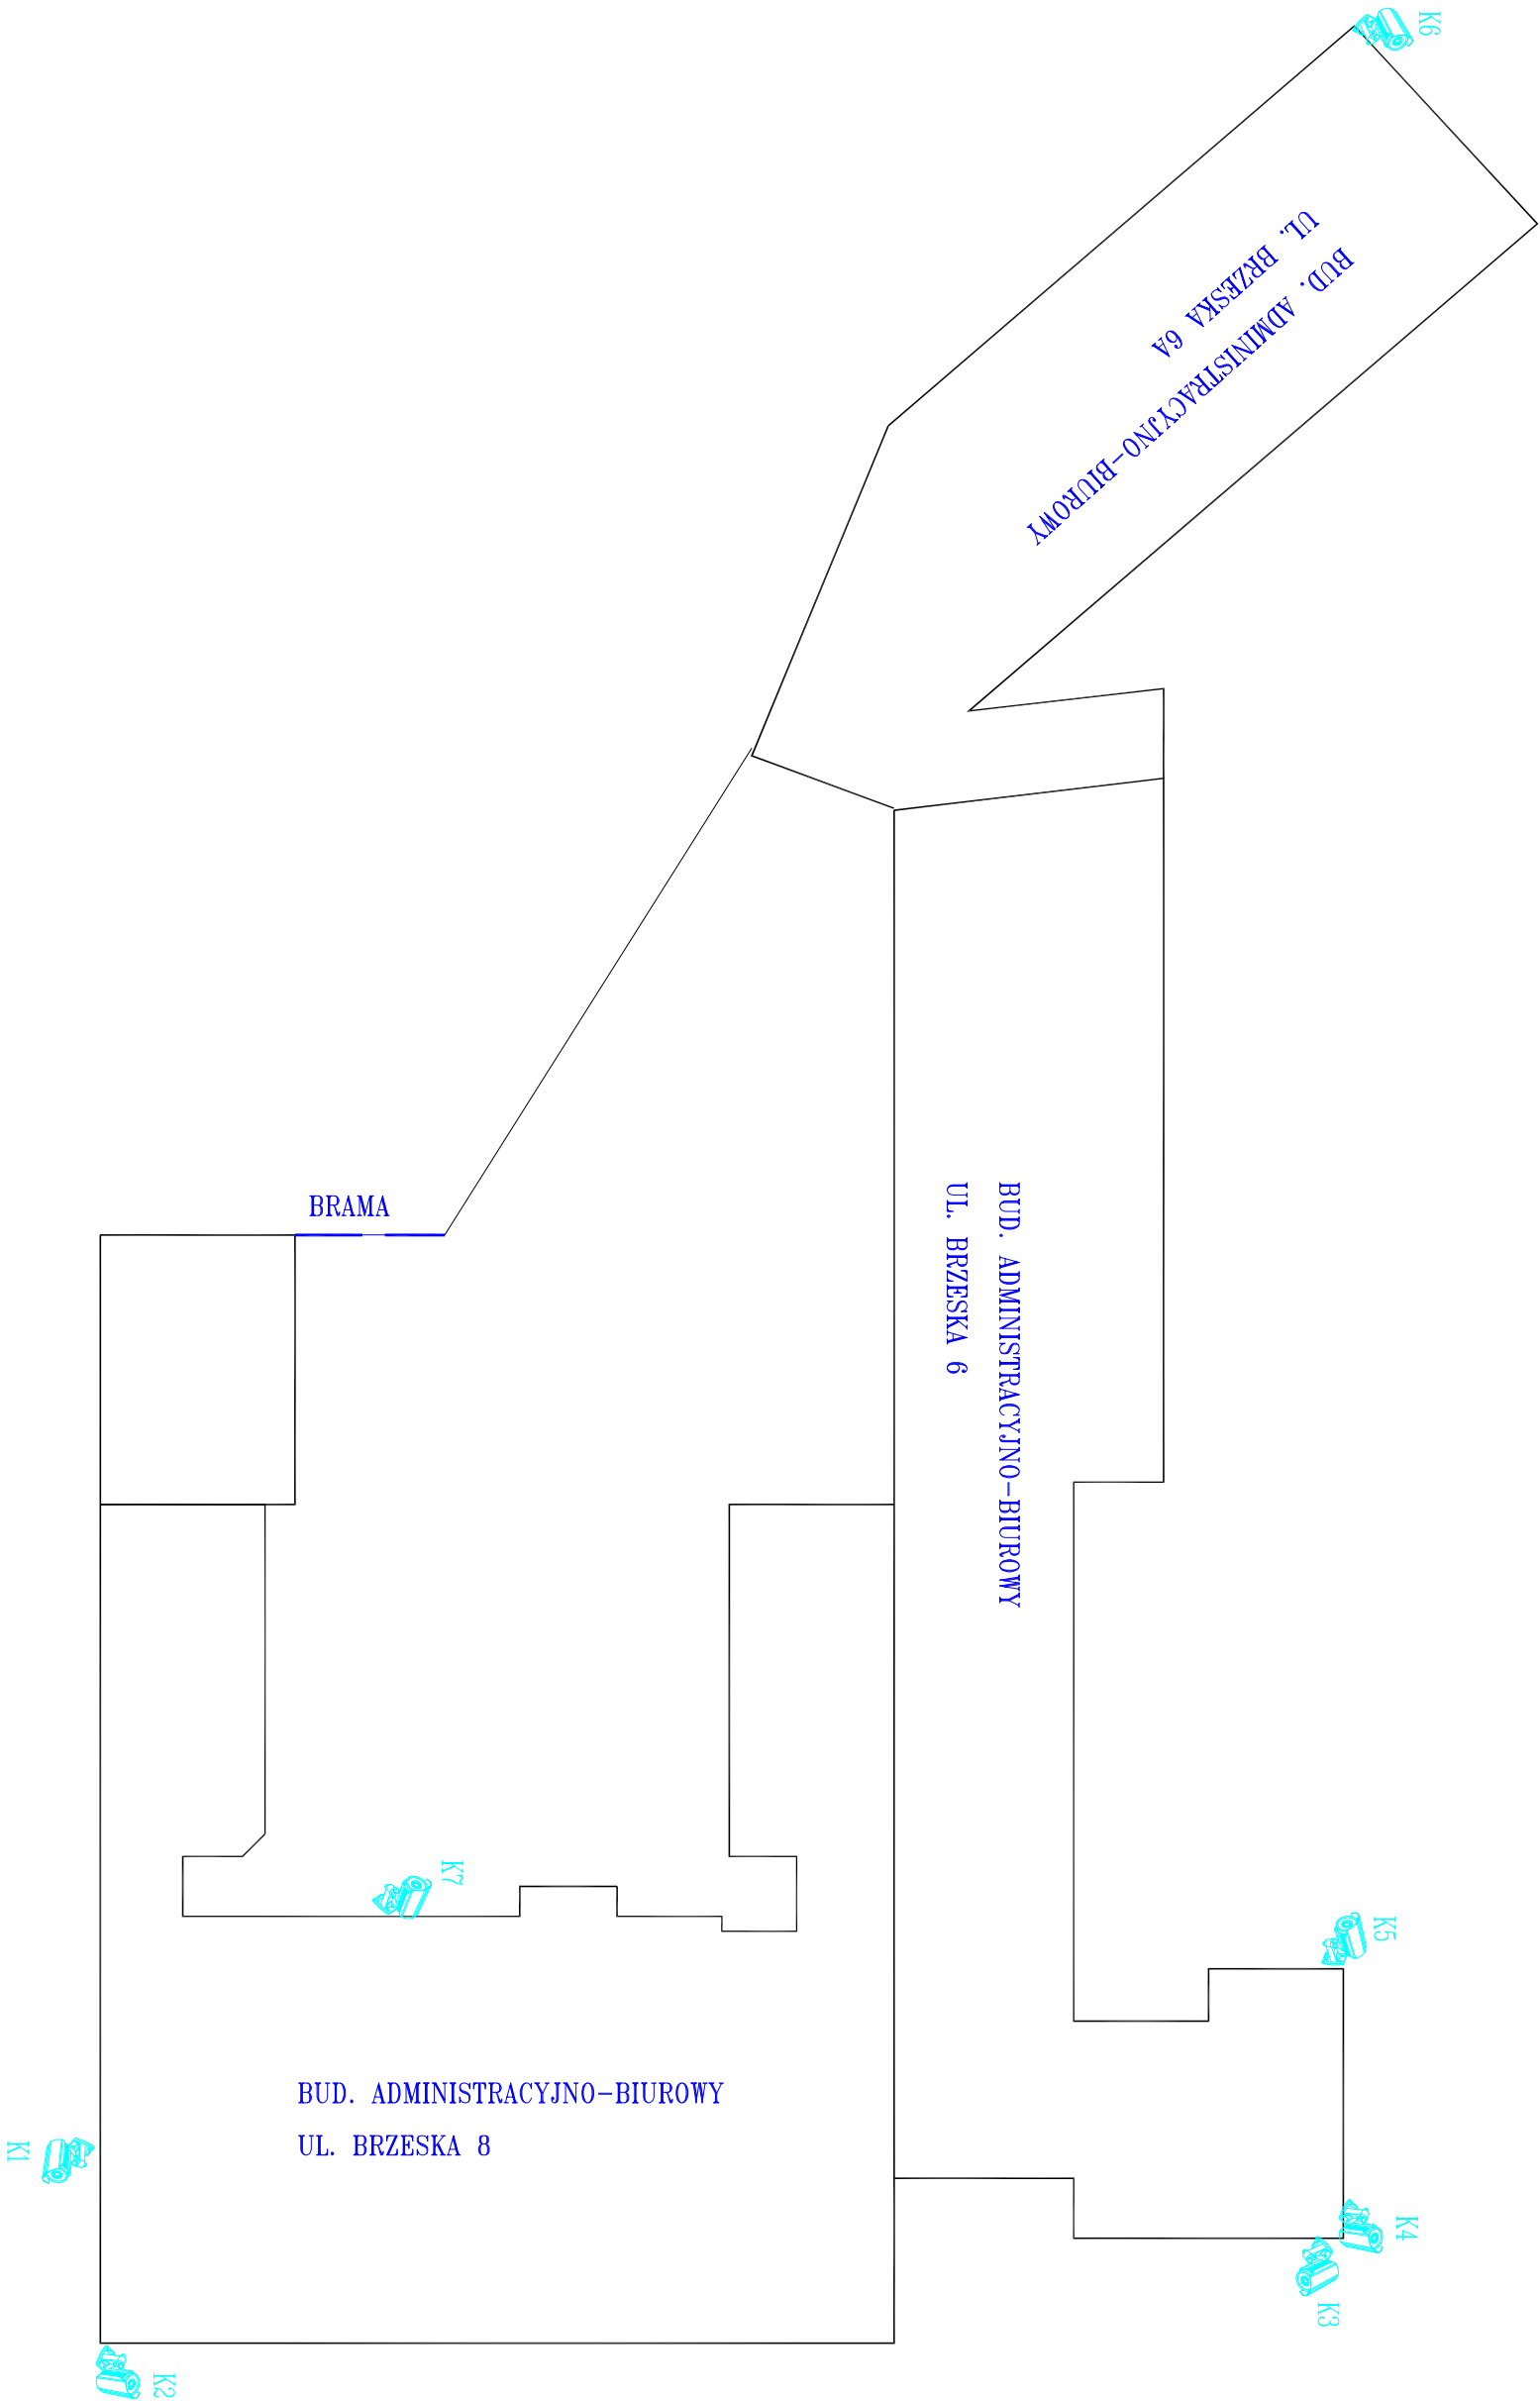

OZNACZENIA:



– Kamera zewnętrzna

LOGON SA				
INFORMATYKA W FIRMIE				
INWESTOR – Kujawsko-Pomorski Urząd Wojewódzki przy ul. Jagiellońskiej 3 OBJEKT – Budynki Delegatury Kujawsko-Pomorskiego Urzędu Wojewódzkiego we Włocławku przy ul. Brzeskiej 6, 6A, 8				Data 12.2017
Teren – instalacja CCTV.				SKALA 1:250
nr archiw.	Projektował techn.	Andrzej Synkiewicz		NR RYS 1
opracował	mgr inż.	Jacek Lutoski		