


BUDYNEK ADMINISTRACYJNO-BIUROWY PRZY UL. BRZESKIEJ 6 – PARTER – INSTALACJA CCTV

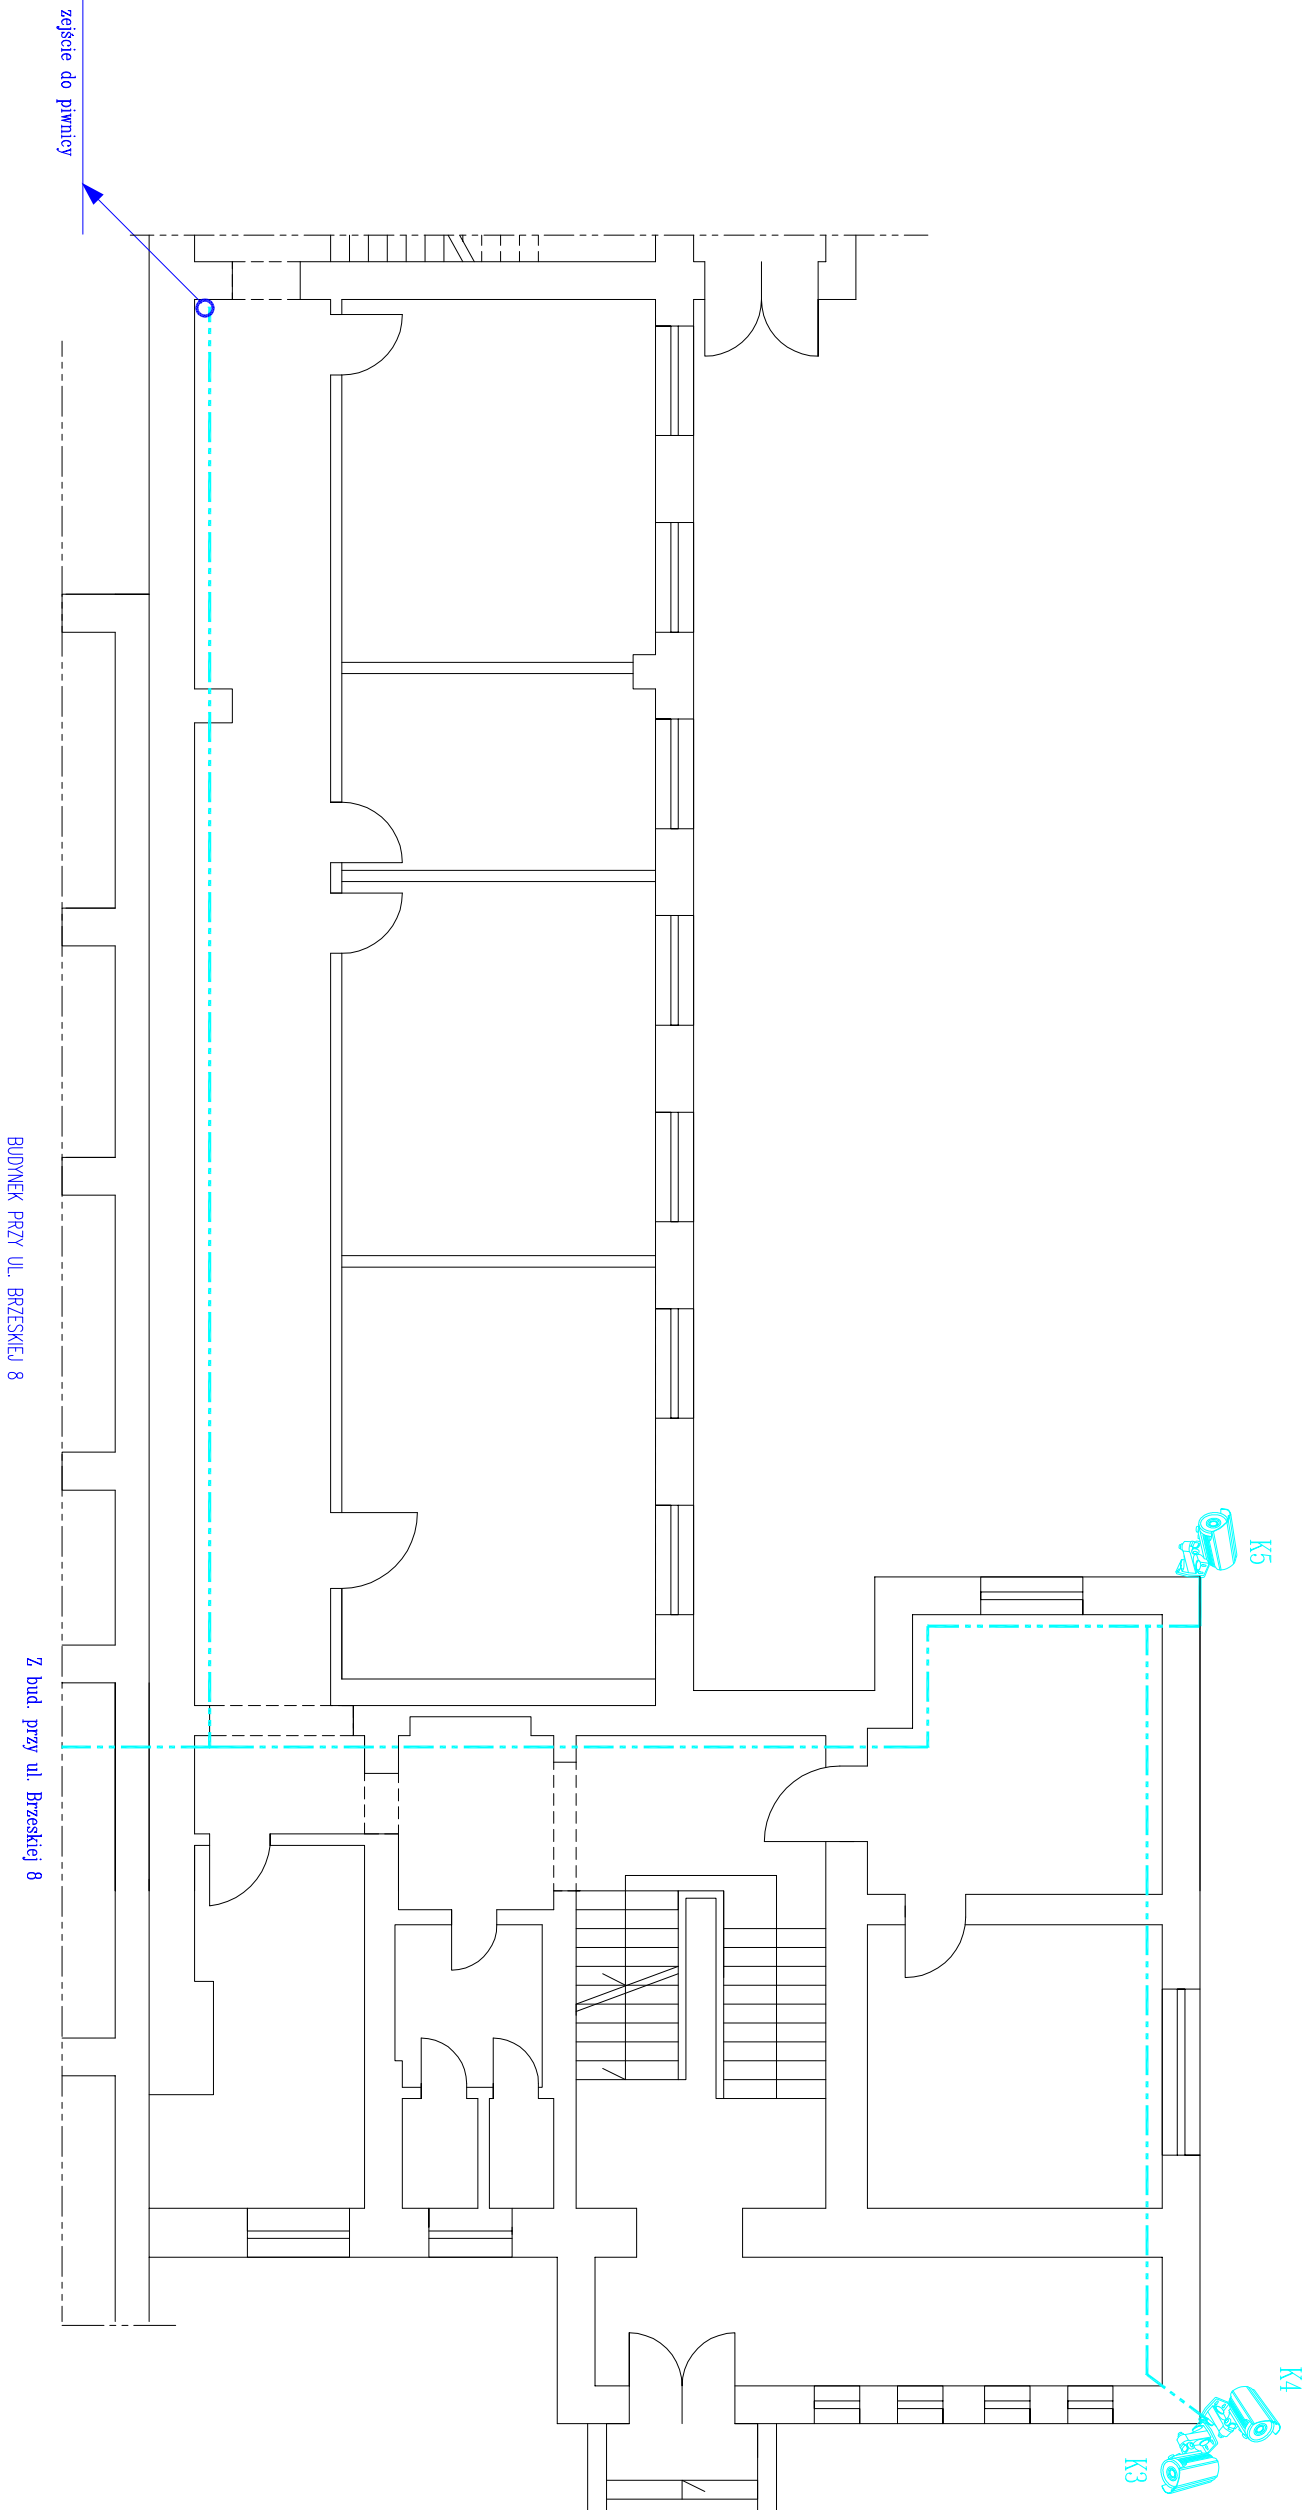

OZNACZENIA:



— Kamera zewnętrzna

— Kabel UTP4x2x0,5kat 5E, prowadzony w kanale kablowym

LOGON SA				
INFORMATYKA W FIRMIE				
INWESTOR – KJAWSKO-POMORSKI URZĄD WOJEWÓDZKI PRZY UL. JAGIELLOŃSKIEJ 3			Data	
OBJEKT - BUDYNKI DELEGATURY KJAWSKO-POMORSKIEGO URZĘDU WOJEWÓDZKIEGO WIE WŁOCZANKU PRZY UL. BRZESKIEJ 6, 6A, 8			12.2017	
Budynek administracyjno-biurowy przy ul. Brzeskiej 6 – parter – instalacja CCTV.			SKALA	
nr archiw.			1:100	
Projektował			NR RYS	
Opracował			3	
mgr inż Jacek Lutowski				