


BUDYNEK ADMINISTRACYJNO-BIUROWY PRZY UL. BRZESKIEJ 6A – PARTER – INSTALACJA CCTV

OZNACZENIA:



– Kamera zewnętrzna

– Kabel UTP4x2x0,5kat 5E, prowadzony w kanale kablowym

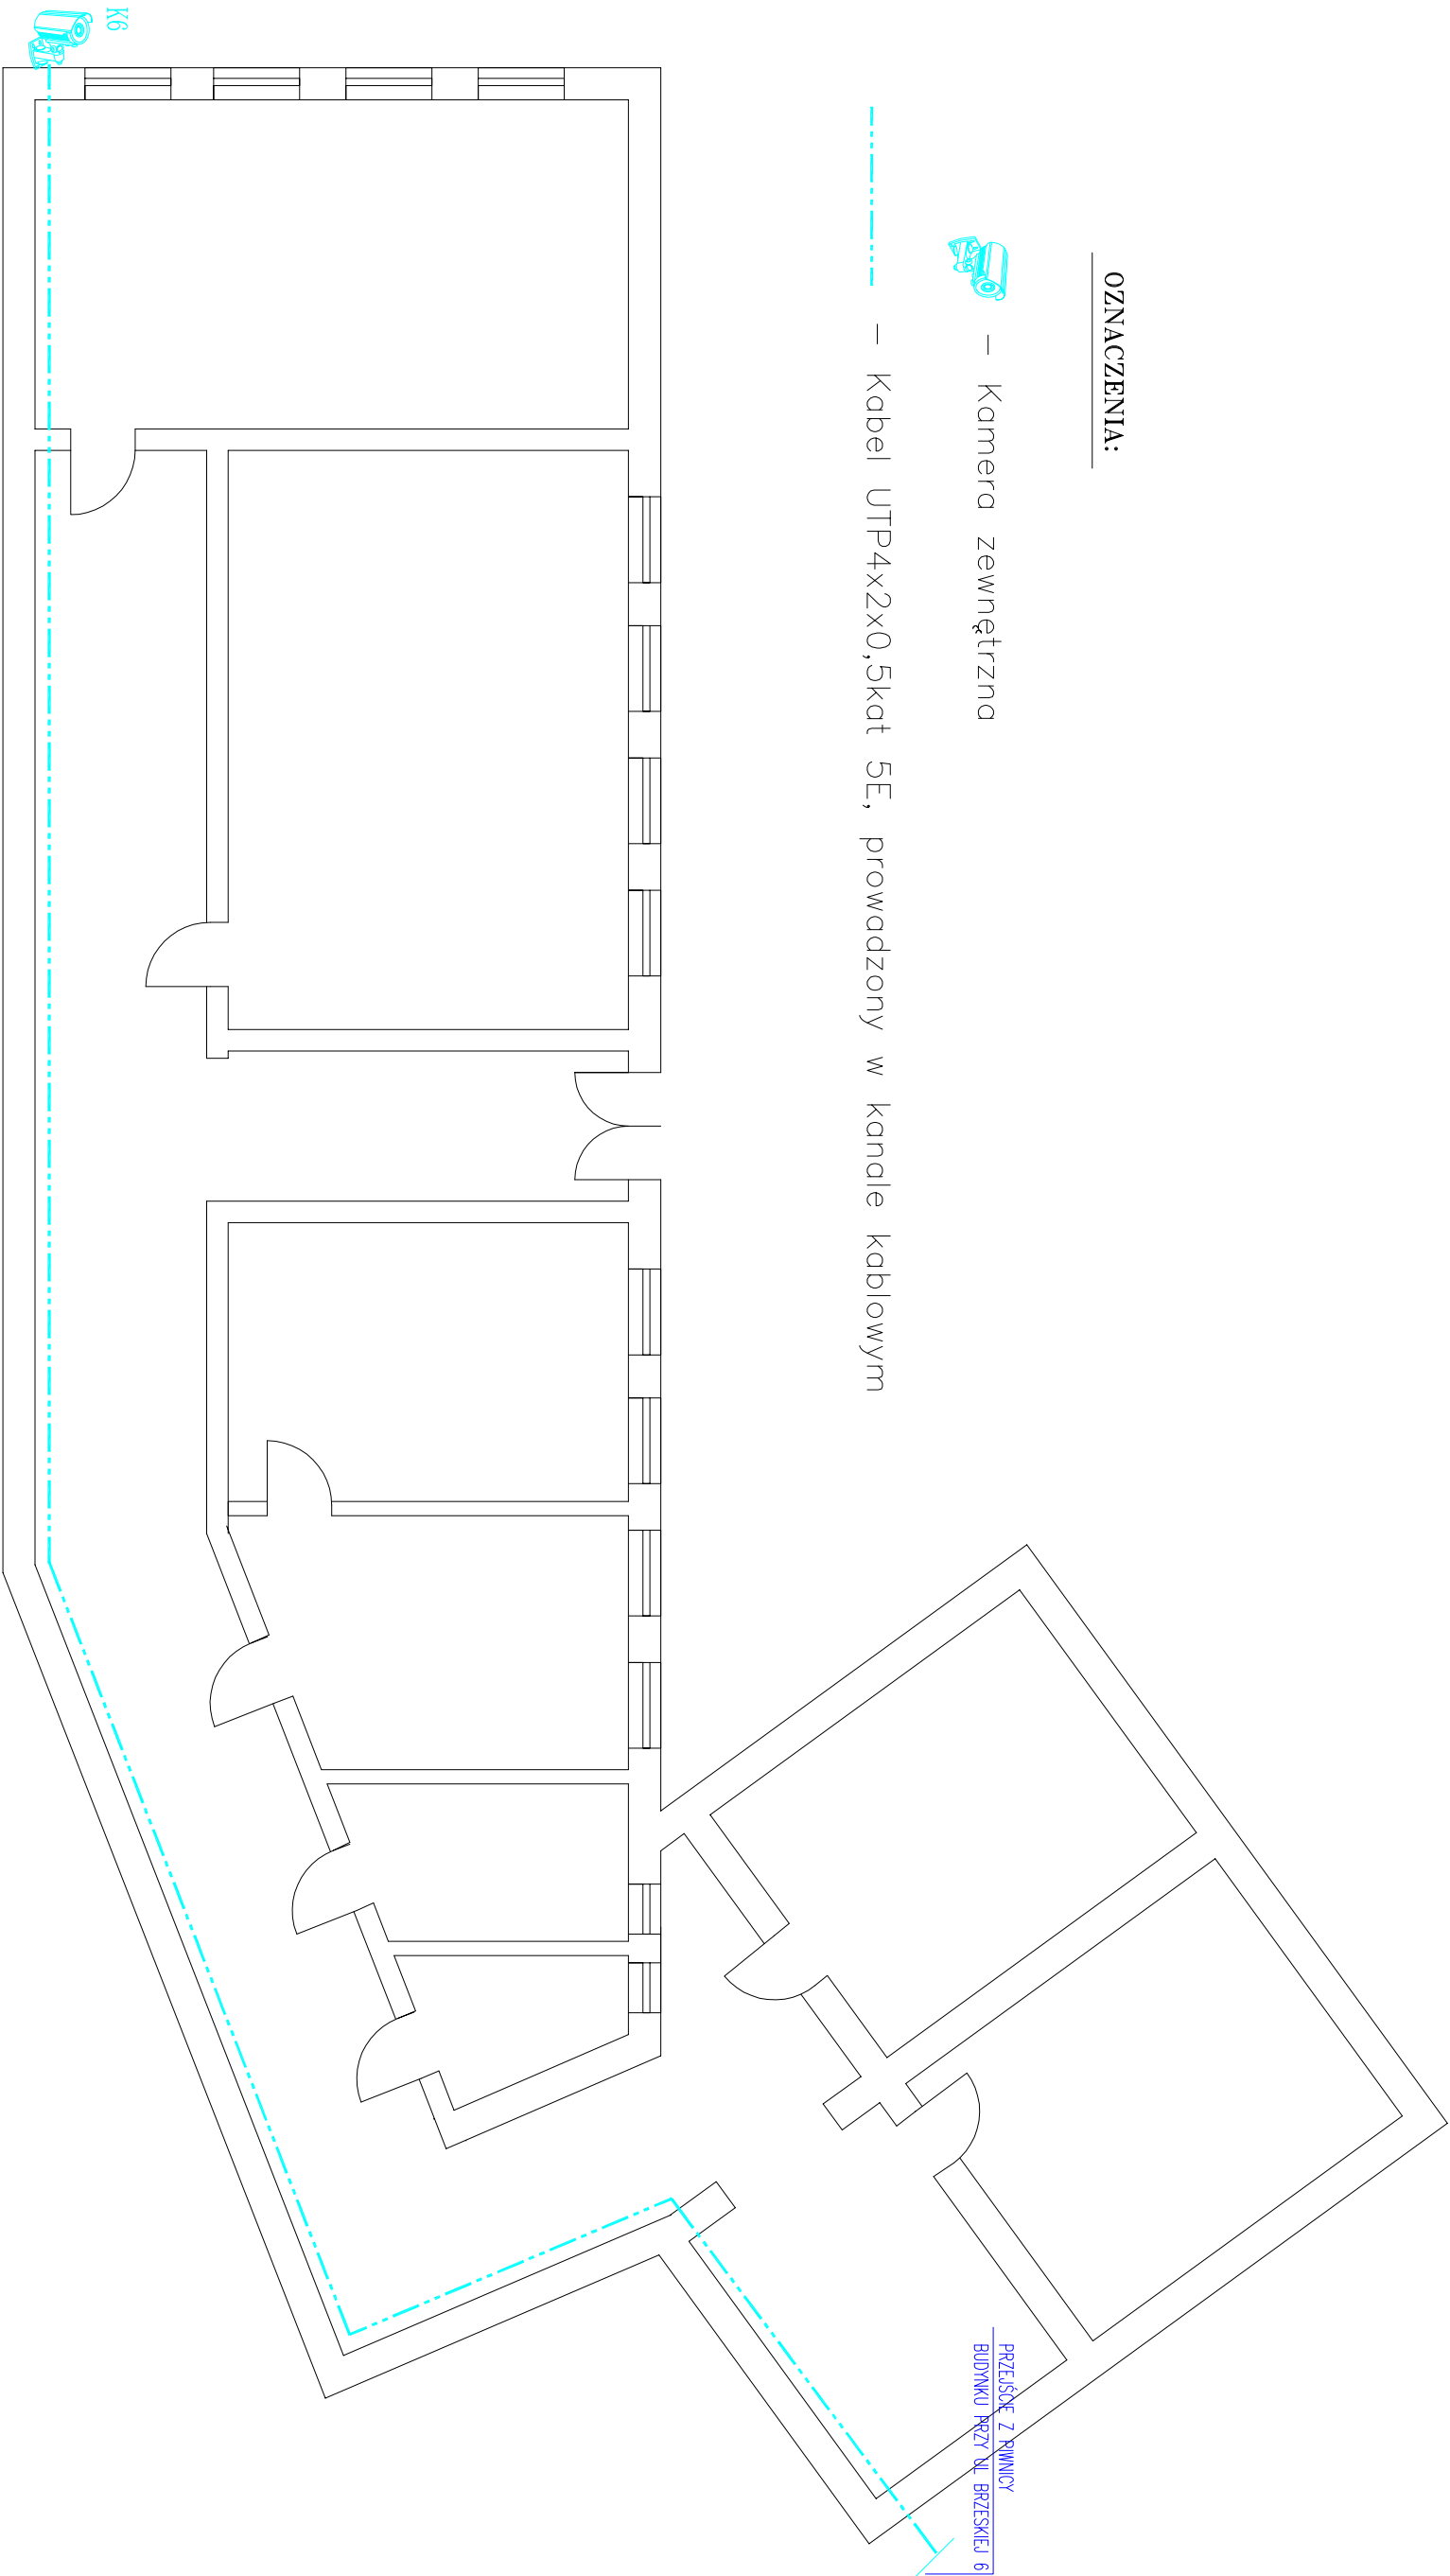

LOGON SA

INFORMATYKA W FIRMIE

|  |  |  |  |         |  |
|--|--|--|--|---------|--|
| INWESTOR – KUJAWSKO-POMORSKI URZĄD WOJEWÓDZKI W BYDGOSZCZY PRZY UL. JAGIELLOŃSKIEJ 3                           |  |  |  | Data    |  |
| OBIEKT – BUDYNEK DELEGATURY KUJAWSKO-POMORSKIEGO URZĘDU WOJEWÓDZKIEGO WE WŁOCZANKU PRZY UL. BRZESKIEJ 6, 6A, 8 |  |  |  | 12.2017 |  |
| Budynek administracyjno-biurowy przy ul. Brzeskiej 6A – parter – instalacja CCTV.                              |  |  |  | SKALA   |  |
| nr archiw.   |  |  |  | 1:100   |  |
| Projektował  |  |  |  | NR RYS  |  |
| techn. Andrzej Synakiewicz   |  |  |  | 4       |  |
| Opracował  |  |  |  |         |  |
| mgr inż Jacek Lutowski   |  |  |  |         |  |
| PRZY WŁOCZANKU 2017  |  |  |  |         |  |