


| Rozdzielnica R2 | | | | obwody zasilające | | | | | | | | | |
|-----------------|-----------------------------|---|---|--|--|--|--|--|--|--|--|-----------------------------------|---------|
| Nazwa odbioru | Zasilanie z rozdzielnicy R1 | Ochronniki przeciwprzepięciowe prod. DEHN typ 2 (C) | Sygnalizacja obecności napięcia prod. F&F | Gniazda wtyczkowe pom. Sala komp. (ogólne) | Gniazda wtyczkowe pom. Sala komp. (ogólne) | Gniazda wtyczkowe pom. Sala komp. (ogólne) | Gniazda wtyczkowe pom. Sala komp. (DATA) | Gniazda wtyczkowe pom. Sala komp. (DATA) | Gniazda wtyczkowe pom. Sala komp. (DATA) | Gniazda wtyczkowe pom. Sala komp. (DATA) | Gniazda wtyczkowe pom. Sala komp. (DATA) | Zasilanie pom. Sala komp. (klimo) | Rezerwa |
| Moc [kW] | W6. | -- | -- | 2,0 | 2,0 | 2,0 | 2,0 | 2,0 | 2,0 | 2,0 | 2,0 | 2,0 | -- |

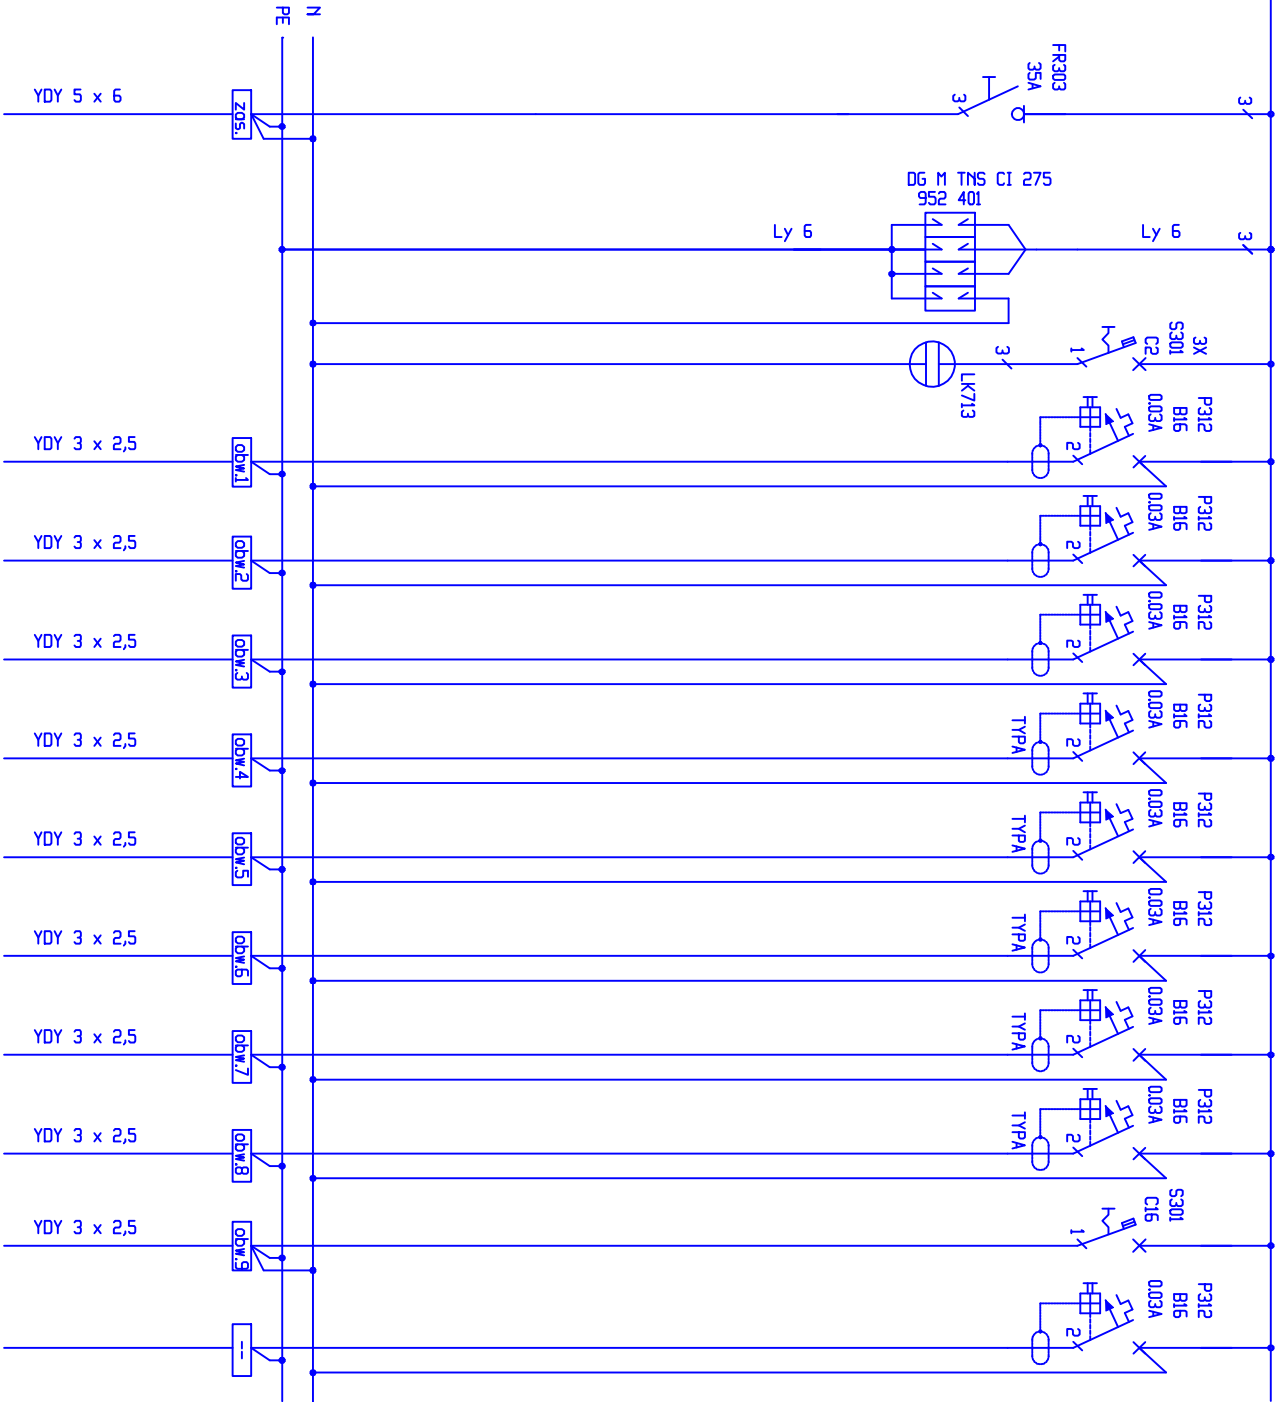

PI = 18,0 kW
Pz = 7,6 kW
Iobl = 0,42 A

SAMOCZYNNE WYŁĄCZENIE ZASILANIA

Rozdzielnica natynkowa, w szafce typu NEDBOX, 3x12, o wymiarach:
szer. 318mm, wysok.505mm, głębok. 97mm. Szafka z drzwiami metalowymi
białymi z zamkiem systemowym, prod. Legrand.

U W A G A:

| | | | | | | | |
|--|--|---|--|------------------------------|--|--------------------|--|
| Projektował | | mgr inż. arch. Mariusz Wiśniewski | | 260/86/Pw | | Podpis/pieczęć | |
| Projektował | | mgr inż. Mariusz Ryczkowski | | WK/P/0219/ POOE/05 | | | |
| Wklejony obrózek #21bnp | | | | | | | |
| Biuro: ul. Wiśniowa 12, 62-081 Przeźmierowo | | tel./ fax (+61) 814 21 31 | | e-mail: mwa.sp.zoo@gmail.com | | | |
| Branża | | INSTALACJE ELEKTRYCZNE | | Stadium dokumentacji | | PROJEKT TECHNICZNY | |
| Inwestor | | UAM im. Adama Mickiewicza, ul. H. Wieniawskiego 1, 61-712 Poznań | | | | | |
| Nazwa inwestycji/ adres | | Remont pomieszczeń nr 67, 68, 77 oraz aneksu kuchennego w budynku AB przy ul. Szamarzewskiego 89/ 91 w Poznaniu | | | | | |
| Treść rysunku | | ROZDZIELNICA R2 -SCHEMAT | | | | | |
| Data rozpoczęcia projektu | | 2017 | | Data | | 05.2017 | |
| Numer projektu | | 277117 | | Numer rysunku | | E-03 | |
| UWAGA I PROJEKT ARCHITEKTONICZNY ROZPATRYWAĆ, ŁĄCZNIE Z PROJEKTAMI BRANŻOWYMI | | | | | | | |
| Wszelkie prawa zastrzeżone. Powielanie lub wykorzystywanie niezgodne z przeznaczeniem bez zgody właściciela i projektanta dokumentacji zabronione. | | | | | | | |

MARIUSZ WIŚNIEWSKI ARCHITECT SP. Z O.O.
ul. Włocławska 10/11, 61-701 Poznań
TEL./FAX: 41 814 21 31 mwa.sp.zoo@gmail.com

EGZ.