USTAWIENIE KRZESEŁ - 108 SZT.

College z pulpitem 92 szt.

College bez pulpitu 16 szt.

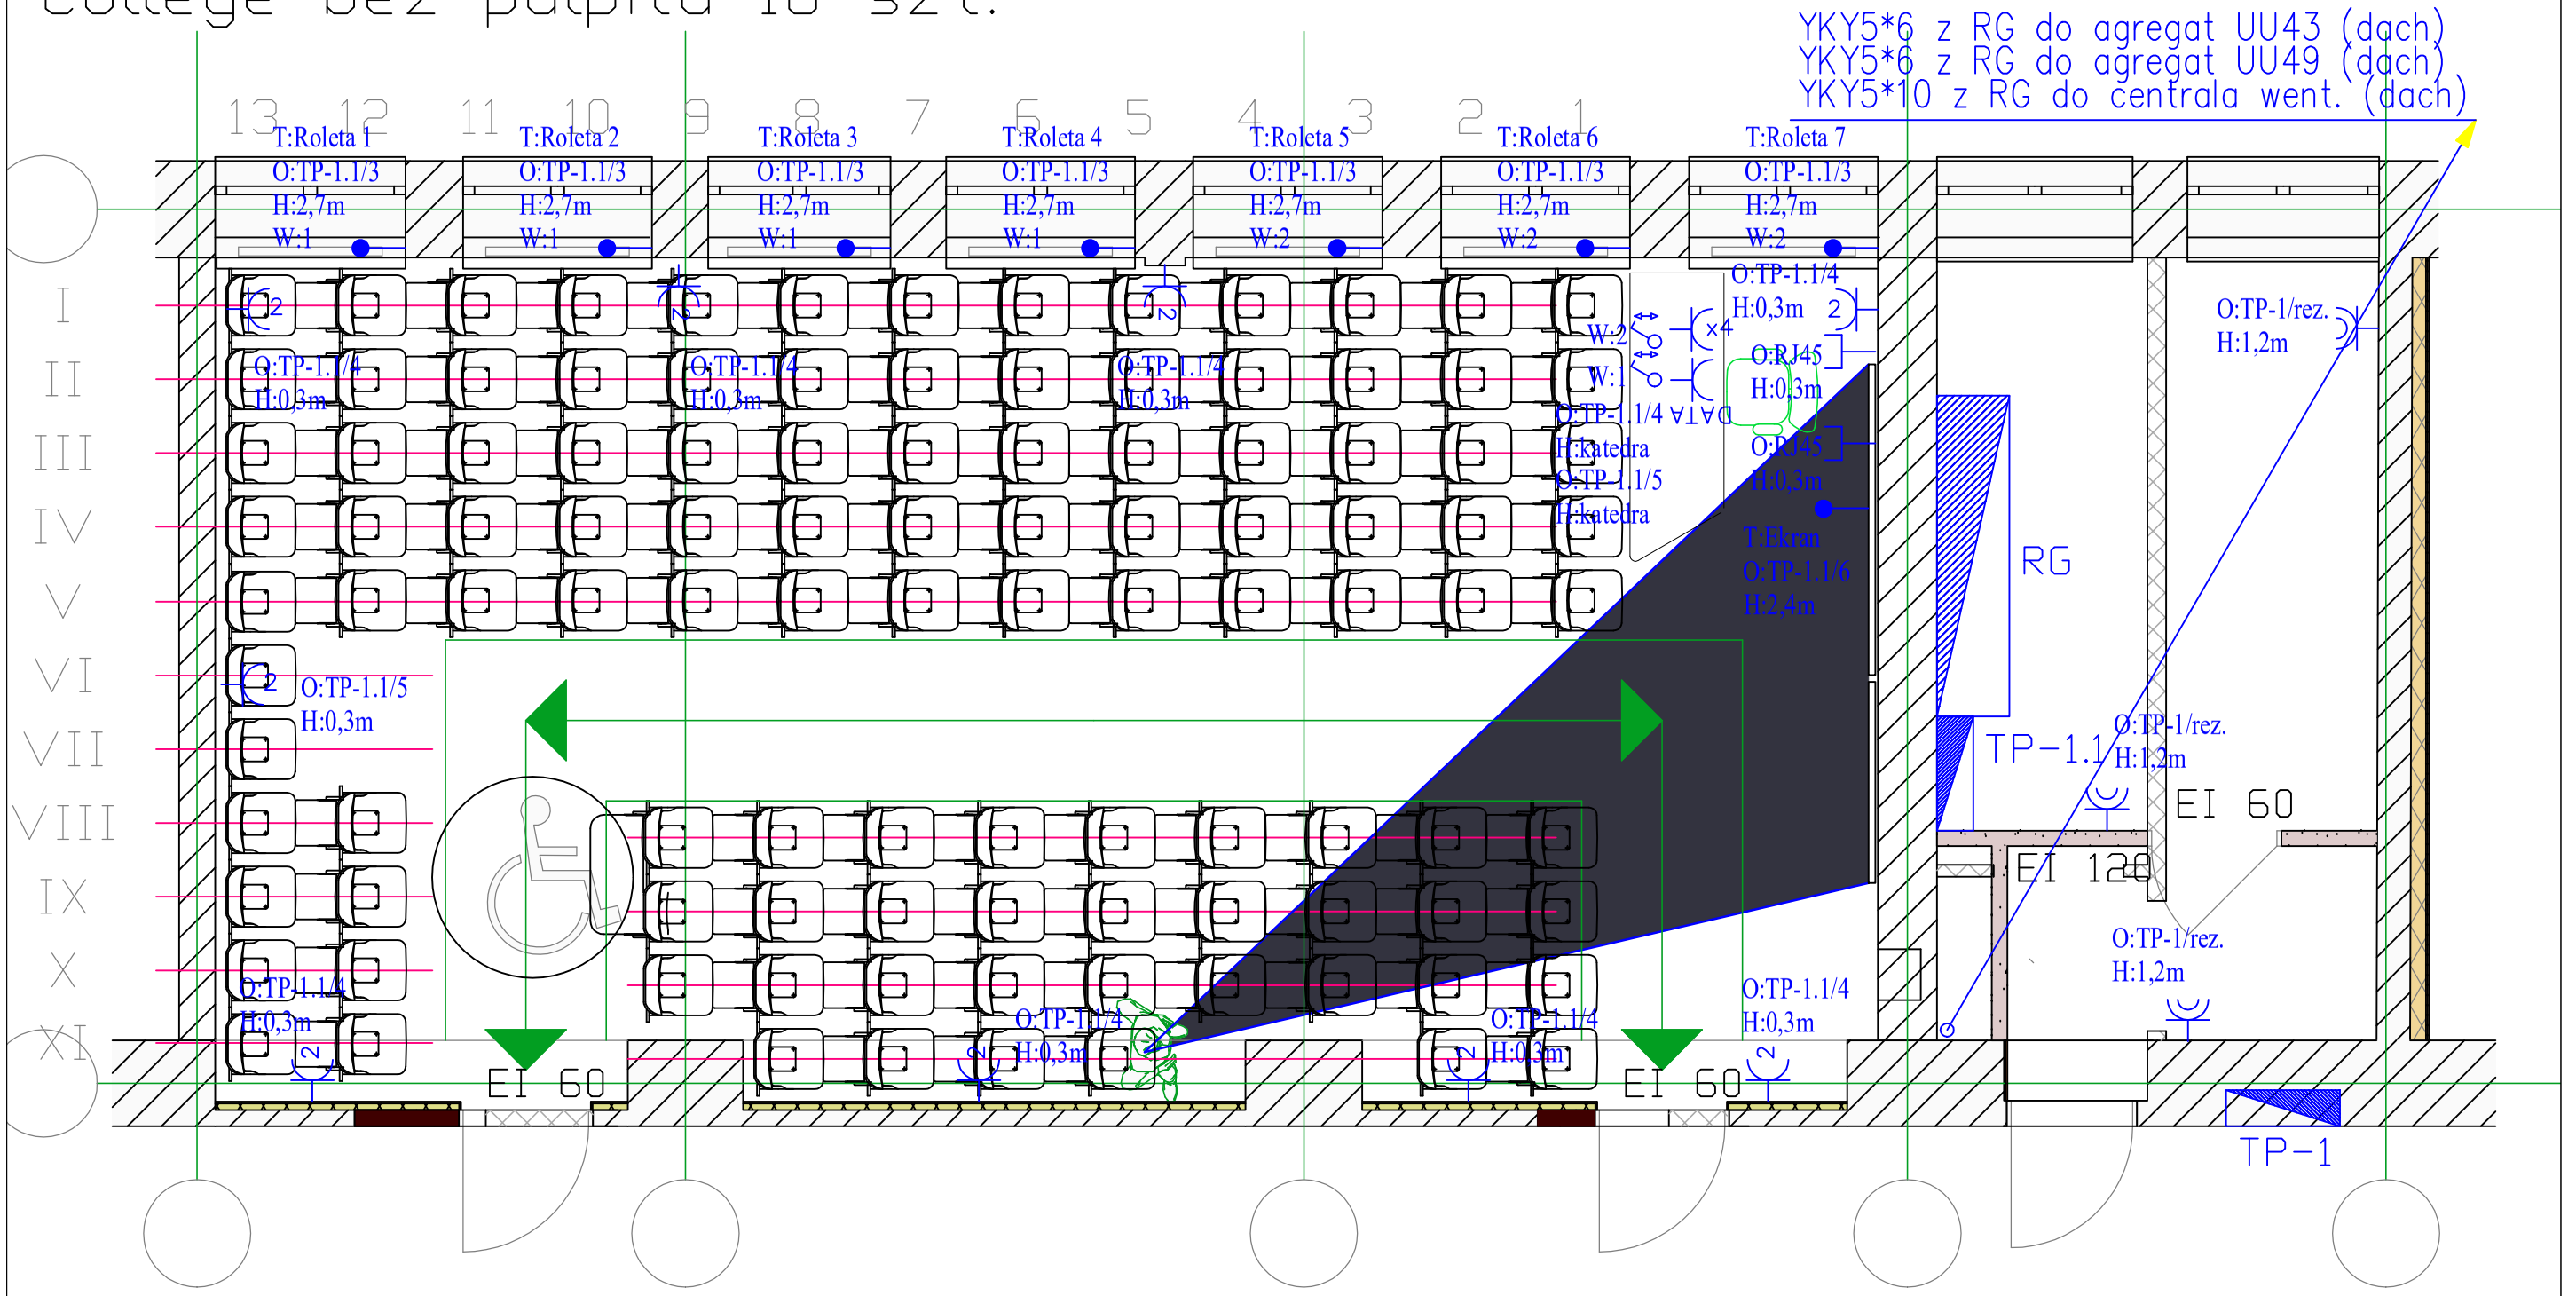

Wklejony obrazek #21.bmp	Projektował	mgr inż. arch. Mariusz Wiśniewski	260/86/Pw	
	Projektował Instalacje Elektryczne	mgr inż. Mariusz Ryczkowski	WKP/0219/ POOE/05	
	-	-		

Nr uprawnień | Podpis/pieczęć

MARIUSZ WIŚNIEWSKI ARCHITEKT SP. Z O.O.
UL. WIŚNIOWA 12 62-081 PRZEŹMIEROWO
TEL./ FAX +61 814 21 31 mwa.sp.zoo@gmail.com

Biuro: ul. Wiśniowa 12, 62-081 Przeźmierowo tel./ fax (+61) 814 21 31 e-mail: mwa.sp.zoo@gmail.com

	Branża	INSTALACJE ELEKTRYCZNE	Stadium dokumentacji	PROJEKT TECHNICZNY
Inwestor	UAM im. Adama Mickiewicza, ul. H. Wieniawskiego 1, 61-712 Poznań			EGZ.
Nazwa inwestycji/ adres	Remont sali dydaktycznej audio- wizualnej 04 nr 004 w budynku D przy ul. Szamarzewskiego 89/ 91 w Poznaniu			
Treść rysunku	PLAN INSTALACJI GNIAZD -RZUT SALI			
Data rozpoczęcia projektu	2017	Data	05.2017	Skala 1:100
Numer projektu	277/17	Numer rysunku	E-02	

UWAGA ! PROJEKT ARCHITEKTONICZNY ROZPATRYWAĆ, ŁĄCZNIE Z PROJEKTAMI BRANŻOWYMI

Wszelkie prawa zastrzeżone. Powielanie lub wykorzystywanie niezgodne z przeznaczeniem bez zgody właściciela i projektanta dokumentacji zabronione.