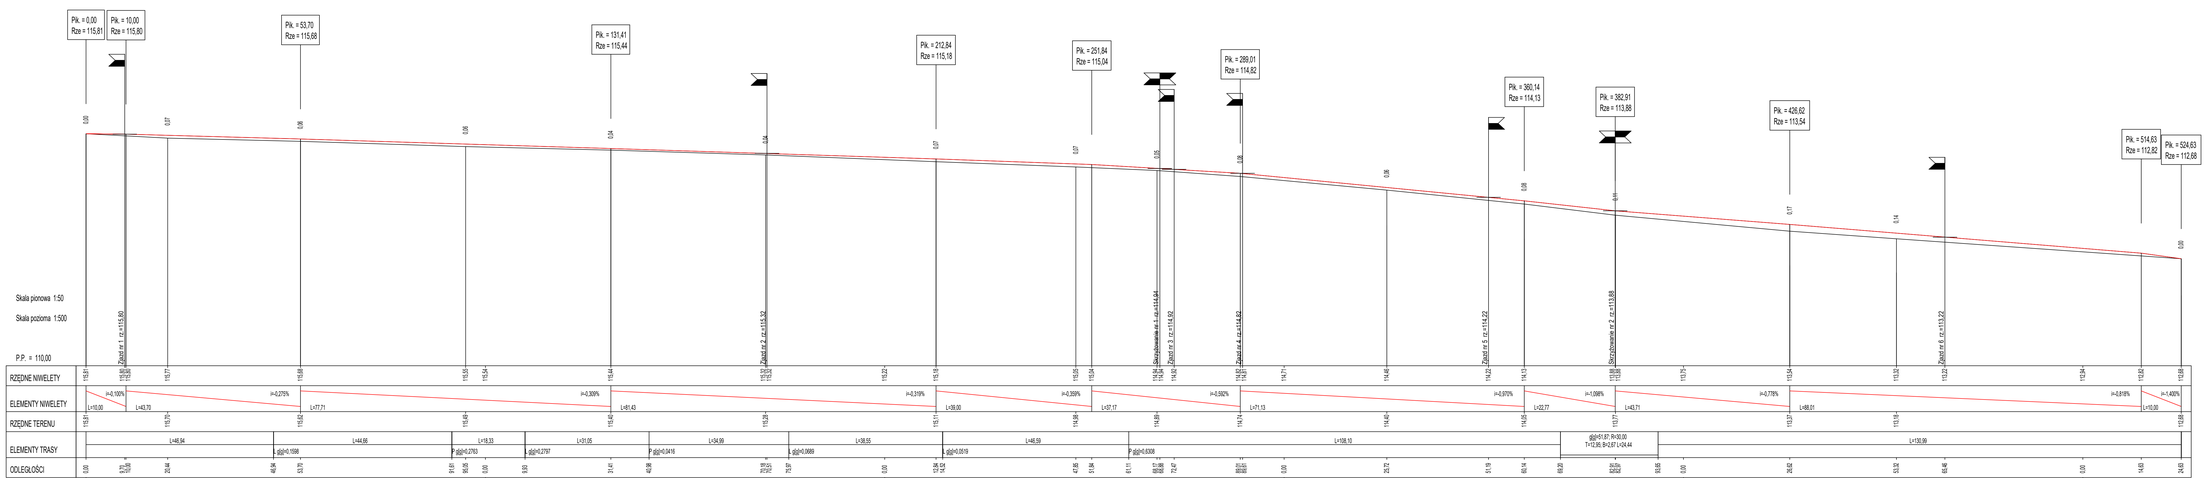

Tomasz Bem BEM Projekt ul. Adama Mickiewicza 10, 63-640 Krotoszyn (Tel 728-809-221)					
Nazwa zadania	Przebudowa drogi powiatowej nr 5474P Bojanowo - Sowiny na odcinku od km 0+000 do 0+600 w długości 0,600km				
Inwestor	Powiatowy Zarząd dróg w Rawiczu, ul Podmiejska 10, 63-900 Rawicz			Stadium	Kolorystyka Zakwestnia
Adres obiektu	Droga powiatowa nr 5474P, Golaszyn, 63-640 Bojanowo			Skala	1:50/500
Rysunek	**PRZEKRÓJ PODŁUŻNY**			Rysunek nr	4
				Data opracowania	12.2017
Funkcja	Tytuł, imię i nazwisko	Specjalność	Nr upr. bud		Podpis
Autor projektu	Mgr inż.Jakub Starzyewski	Drogowe	WKP/0006/PWOD/13		
Opracował	inż. Tomasz Bem	-	-		