MAPA DO CELÓW PROJEKTOWYCH (Arkusz 1)

OBIEKT: woj. zachodniopomorskie pow. kamieński gm. Wolin, obr. Strzegowo dz. 539/4 gm. Golczewo, obr. Wysoka Kamieńska dz. 454, 538/5, 539/7, 539/10		USŁUGI GEODEZYJNE "PLAN" ul. Juliusza Słowackiego 1 72–200 Nowogard tel. 91 39 26 466, 608 622 920
jednostka ewidencyjna	Indentyfikator: 320706_5, 320702_5 Nazwa: gmina Wolin, Golczewo	
obręb:	Indentyfikator: 320706_5, 320702_5 Nazwa: Strzegowo [0035], Wysoka Kamieńska [0001]	
Skala mapy:		1:500
Nazwa układu współrzędnych	Prostokątnych płaskich:	państwowy 2000/15
	Układu wysokości:	Kronsztadt '86
Geodeta: inż. Paweł Szarek uprawnienia zawodowe nr 19694 (zakres 1) Imię i nazwisko geodety uprawnionego, który opracował mapę		Wykonano w ramach roboty geodezyjnej zgłoszonej w Wydziale Geodezji i Kartografii Starostwa Powiatowego w Kamieniu Pomorskim GiK.6640.911.2015
Mapę do celów projektowych sporządzono przy wykorzystaniu: mapy zasadniczej w skali 1:1000 sekcja 331.142.072, 074 w układzie 65–3 ~~1. danych branżowych części uzbrojenia podziemnego~~ 2. pomiaru innych obiektów wskazanych przez projektanta		W zakresie opracowania znajdują się punkty osnowy geodezyjnej II i III klasy nr: Rp754, podlegające ochronie na podst. art. 15. art. 48 ust. 1 pkt 3 ustawy Prawo geodezyjne i kartograficzne.
Na mapie do celów projektowych wykazano następujące uzgodnione przez ZUDP projekty sieci uzbrojenia terenu: Brak		Granice działek ewidencyjnych: według danych WGiKSP w Kamieniu Pomorskim z dnia: 04.09.2015 r.
1. Oznaczenie granic obszaru, który był przedmiotem aktualizacji:		— — — — — —
2. Informacje o służebnościach gruntowych mających wpływ na zagospodarowanie gruntów, zlokalizowanych w granicach projektowanej inwestycji		Nie badano
3. Redakcja znaków zgodna z instrukcją techniczną K–1 (1979)/K1 (podstawowa Mapa Kraju z 1998 r.) 4. Mapa nadaje się do celów projektowych w zakresie pomiaru. 5. Stopień kartometryczności mapy do celów projektowych jest zgodny z przepisami instrukcji technicznej K–1 (1979)/K1 (Podstawowa Mapa Kraju z 1998 r.) 6. Wszystkie trwałe obiekty budowlane podlegają wytyczeniu przez jednostkę wykonawstwa geodezyjnego 7. Nie wyklucza się istnienia w terenie również uzbrojenia. o którym brak było informacji branżowych i nie zostało odnalezione w czasie inwentaryzacji powykonawczej 8. Opracowanie nie dotyczy przypadku opisanego w § 79 ustawy 5 rozporzadzenia MSWiA z dnia 09.11.2011 Dz.U Nr 263, poz.1572		
Uzbrojenie opracowano na podstawie: ~~1) danych branżowych – z literą B~~ 2) pośredniego ustalenia przebiegu aparaturą elektromagnetyczną – z literą A. 3) bezpośrednich pomiarów powykonawczych – bez litery. W związku z tym w częściach 1 i 2 nie gwarantuje się kompletności. a dokładność położenia uzbrojenia na mapie może być niższa od dokładności kartometrycznej mapy.		
Aktualność mapy do celów projektowych na dzień: 17.08.2015 r. Sporządzono dnia: 04.09.2015 r.		Kierownik jednostki wykonawstwa geodezyjnego: geodeta: inż. Paweł Szarek

WYKAZ WSPÓŁRZĘDNYCH PROJEKTOWANYCH ELEMENTÓW DROGOWYCH (współrzędne osi trasy)

OPIS	PIKIETA	X	Y
PPO	0+00,00	5966252.63	5486033.42
PŁ	0+01,42	5966254.01	5486033.73
KŁ	0+12,19	5966264.34	5486036.77
W2	0+27,14	5966278.36	5486041.94
W3	0+51,51	5966300.91	5486051.18
PŁ	0+73,41	5966301.65	5486073.07
W4	0+91,75	5966302.27	5486091.41
KŁ	1+09,47	5966294.84	5486108.18
W5	1+38,23	5966283.20	5486134.47
PŁ	2+29,89	5966309.46	5486222.29
W6	2+44,06	5966313.52	5486235.87
KŁ	2+58,19	5966319.45	5486248.74
PŁ	3+04,49	5966338.84	5486290.78
Skrzyżowanie	3+14,89	5966344.00	5486299.81
W7	3+17,27	5966344.19	5486302.39
KŁ	3+29,68	5966353.81	5486310.81
W8	3+79,24	5966391.11	5486343.45
W9	4+63,36	5966455.48	5486397.62

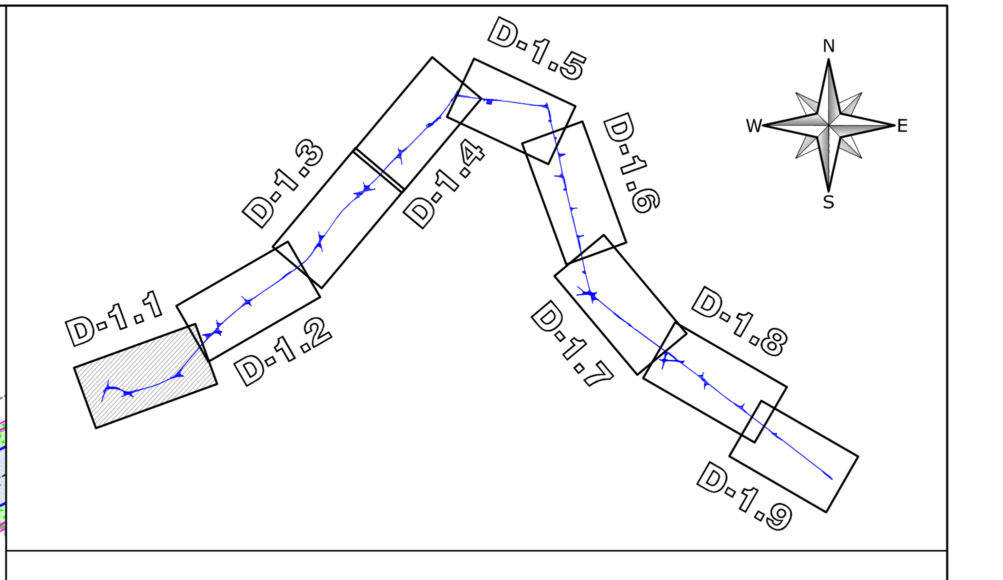

LEGENDA:

- Nawierzchnia z kruszywa łamanego
- Nawierzchnia z płyt IOMB
- Zieleń niska projektowana
- Krawędź drogi
- Krawędź pobocza gruntowego
- Dno lokalnego rowu odparowującego
- Granice działek
- Spadki poprzeczne
- Oznakowanie pionowe

ul. Błękitna 8 72-100 Goleniów kom. +48 606 838 674 e-mail: rdsmultiprojekt@o2.pl	**RDS MULTIPROJEKT** PKO Bank Polski SA 50 1020 5558 11111 35293100079 NIP 539-127-98-29, REGON 812671154

Inwestor:	LASY PAŃSTWOWE NADLEŚNICTWO ROKITA Rokita 2, 72-110 Przybiernów	
Adres budowy:	dz. nr: 539/4- obręb Strzegowo, gm. Wolin, dz. nr: 540, 541/1, 534, 535/1, 529/1, 313/1, 529/4, 530/3 - obręb Wysoka Kamieńska, gm. Golczewo, powiat kamieński ,województwo zachodniopomorskie	
Nazwa inwestycji:	Budowa drogi dojazdowej do gruntów leśnych w Leśnictwie Kartlewo	
Tytuł rysunku:	PLAN SYTUACYJNO-WYSOKOŚCIOWY	
Projektant:	mgr inż. Radosław Żarkiewicz *upr. bud. nr ZAP/0077/POOD/09*	(podpis)
Sprawdzający:	inż. Bogusław Dąbrowny *upr. bud. nr ZAP/0162/PWOD/08*	(podpis)
Data: październik 2015 r.	Skala: 1:500	Nr. rysunku: D-1.1

Projekt chroniony prawem autorskim. Kopiowanie i wykorzystywanie bez zgody pracowni "RDS MULTIPROJEKT" zabronione.