MAPA DO CELÓW PROJEKTOWYCH (Arkusz 2)

OBIEKT:
woj. zachodniopomorskie
pow. kamieński
gm. Golczewo
obr. Wysoka Kamieńska, dz. 537/3, 538/5

jednostka ewidencyjna — Identyfikator: 320702_5
Nazwa: gmina Golczewo
obręb: Identyfikator: 320702_5.0001
Nazwa: Wysoka Kamieńska

USŁUGI GEODEZYJNE
"PLAN"
ul. Juliusza Słowackiego 1
72–200 Nowogard
tel. 91 39 26 466, 608 622 920

Skala mapy: 1:500

Nazwa układu współrzędnych: Prostokątnych płaskich: państwowy 2000/15
Układu wysokości: Kronsztadt 86

Geodeta inż. Paweł Szarek uprawnienia zawodowe nr 19694 (zakres 1) — brak / nazwisko geodety uprawnionego, który sporządził mapę

Wykaz do celów projektowych sporządzono przy wykorzystaniu mapy zasadniczej w skali 1:500 wraz z aktualizacją z dnia 25.10.2015 r. oraz w skalach 1:1000 i 1:2000 wraz z aktualizacją z dnia 25.10.2015 r.

Wykaz geodezyjny, opracowany w układzie współrzędnych ——— państwowym, układzie wysokościowym ——— Kronsztadt 86 oraz w układzie lokalnym, powstałym w wyniku transformacji współrzędnych z państwowego układu współrzędnych płaskich prostokątnych 2000 do lokalnego układu współrzędnych.

Nie mapie do celów projektowych wykazano następujące uzgodnione przez ZUDP przebiegi sieci uzbrojenia terenu:
Brak.

Granice obrębu ewidencyjnych: według danych WGKSP w Kamieniu Pomorskim z dnia: 04.09.2015 r.

1. Oznaczenie granic obszaru, który był przedmiotem aktualizacji: ———

2. Informacje o służebnościach gruntowych między wpisie na zrozpoznawalnych granicach, dostrzeżonych w granicach projektowanej inwestycji: Nie badano.

3. Redakcja znaków zgodna z Instrukcją techniczną K–1 (1979) (Nr1 (podstawowa) Mapa Kraju z 1998 r.)
4. Mapa nadaje się do celów projektowych w zakresie pomiaru.
5. Stopień kartometryczności mapy do celów projektowych jest zgodny z przepisami instrukcji technicznej K–1 (1979) (Nr1 (Podstawowa) Mapa Kraju z 1998 r.)
6. Wszystkie trwałe obiekty budowlane podlegają wyłączeniu przez jednostkę wykonawczą geodezyjną.
7. Nie wykluczą się istnienia w terenie również uzbrojenia, o którym brak było informacji branżowych i nie zostało odnalezione w czasie inwentaryzacji powykonawczej.
8. Opracowanie nie dotyczy przepisów opisanego w § 79 ustawy 5 rozporządzenia MGiM z dnia 09.11.2011 (Dz.U Nr 263, poz.1572

Ustalenia opracowania na podstawie:
– 1) obrębu branżowych — o ustaleniu dn ——
– 2) podrednego ustalenia przebiegu
– sporządzą elektromagnetyczny — z litery A.
– 3) bezpośrednich pomiarów powykonawczych — bez litery.
W zakresie z tym w opisach nr 1 i nie pewnością się kompletność, a dokładność położenia uzbrojenia na mapie może być różna od dokładności kartometrycznej mapy.

Aktualność mapy do celów projektowych na dzień: 17.08.2015 r.
Sporządziła dnia: 04.09.2015 r.

Kierownik jednostki wykonawczej geodezyjnej:
geodeta: inż. Paweł Szarek

Łączy arkusz nr D-1.1

Łączy arkusz nr D-1.3

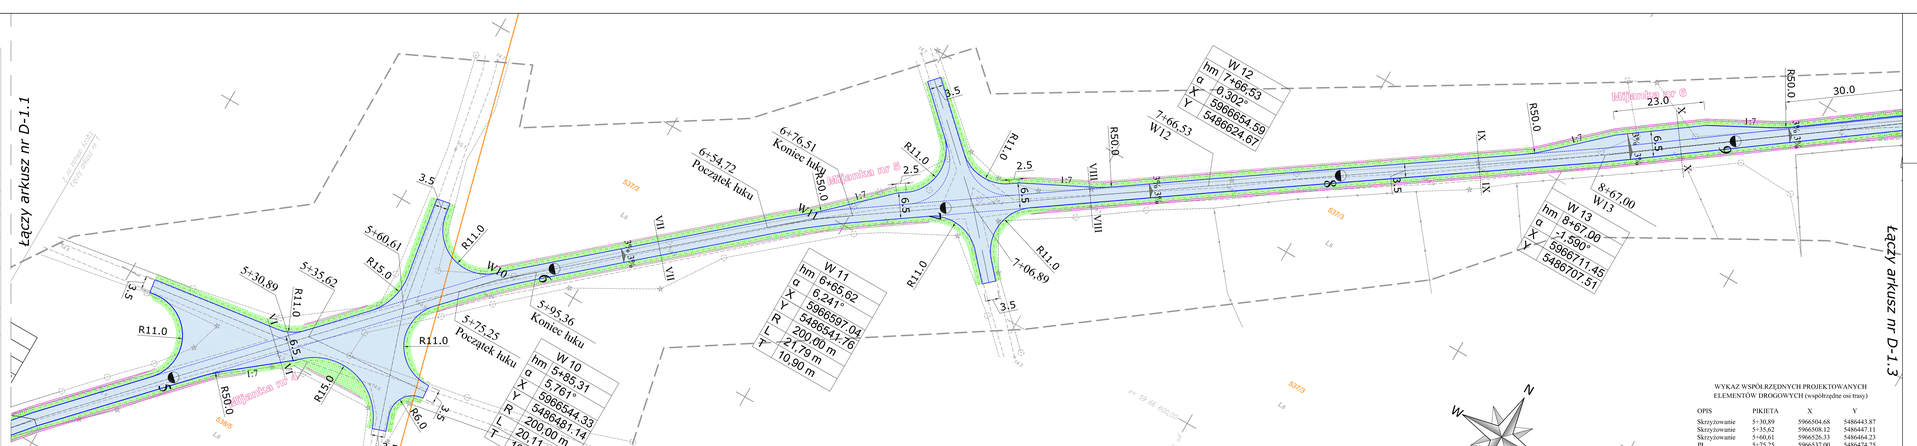

WYKAZ WSPÓŁRZĘDNYCH PROJEKTOWANYCH ELEMENTÓW DROGOWYCH (współrzędne osi trasy)

OPIS	PIKIETA	X	Y
Skrzyżowanie	5+30,89	5966504.68	5486443.87
Skrzyżowanie	5+35,62	5966508.12	5486447.11
Skrzyżowanie	5+60,61	5966526.33	5486464.23
PL	5+75,25	5966537.00	5486474.25
W10	5+85,31	5966544.33	5486481.14
KL	5+95,36	5966550.93	5486488.74
PL	6+54,72	5966589.88	5486533.53
W11	6+65,62	5966597.04	5486541.76
KL	6+76,51	5966603.26	5486550.72
Skrzyżowanie	7+06,89	5966620.58	5486575.68
W12	7+66,53	5966654.59	5486624.67
W13	8+67,00	5966711.45	5486707.51

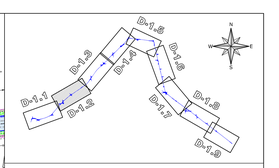

LEGENDA:
- Nawierzchnia z kruszywa łamanego
- Nawierzchnia z płyt IOMB
- Zieleń niska projektowana
- Krawędź drogi
- Krawędź pobocza gruntowego
- Dno lokalnego rowu odparowującego
- Granice działek
- Spadki poprzeczne 3%-3%
- Oznakowanie pionowe D-1 p1

ul. Błękitna 8
72-100 Goleniów
kom. +48 606 838 674
e-mail: rdsmultiprojekt@int.pl

RDS MULTIPROJEKT
PKO Bank Polski SA 50 1020 5558 1111 1329 0100 0079
NIP 859-117-06-29, REGON 812671154

Inwestor:	LASY PAŃSTWOWE NADLEŚNICTWO ROKITA Rokita 2, 72-110 Przybiernów
Adres budowy:	dz. nr: 539/4- obręb Strzegowo, gm. Wolin, dz. nr: 540, 541/1, 534, 535/1, 529/1, 313/1, 529/4, 530/3 - obręb Wysoka Kamieńska, gm. Golczewo, powiat kamieński ,województwo zachodniopomorskie
Nazwa inwestycji:	Budowa drogi dojazdowej do gruntów leśnych w Leśnictwie Kartlewo
Tytuł rysunku:	PLAN SYTUACYJNO-WYSOKOŚCIOWY
Projektant:	mgr inż. Radosław Żarkiewicz upr. bud. nr ZAR/0077/POOD/09
Sprawdzający:	inż. Bogusław Dąbrowny upr. bud. nr ZA/0162/JPWOD/08
Data: październik 2015 r.	Skala: 1:500 — Nr. rysunku: D-1.2

Projekt chroniony prawem autorskim. Kopiowanie i wykorzystywanie tej części przez osoby trzecie BEZ ZGODY AUTORÓW zabronione.