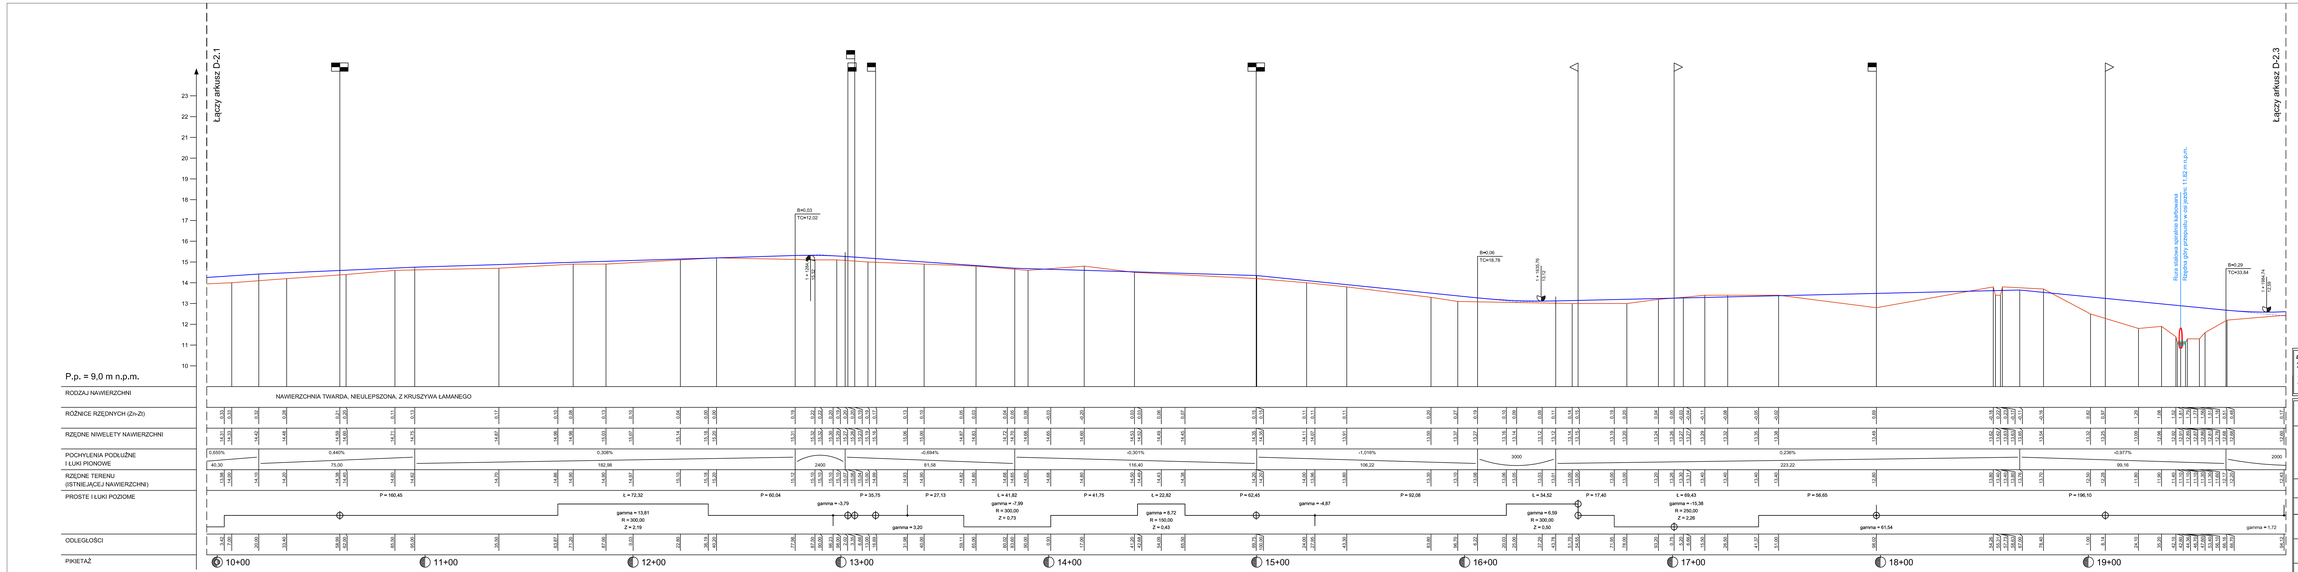

Skala 1:100:1000

LEGENDA:

Teren

Niweleta

Skrzyżowania z drogami o nieutwardzonej nawierzchni:

po prawej stronie

po lewej stronie

Zjazdy gospodarcze na sztaki zrywkowe

po prawej stronie

po lewej stronie

Szczyt łuku pionowego

Przepust

ul. Błękitna 8
72-100 Goleniów
kom. +48 608 858 674
e-mail: rdsmultiprojekt@o2.pl

RDS MULTIPROJEKT

PKO Bank Polski SA 50 1020 5558 11111 5250310079
NIP 559-127-08-29, REGON 812671154

Inwestor:	LASY PAŃSTWOWE NADLEŚNICTWO ROKITA Rokita 2, 72-110 Przybiernów
Adres budowy:	dz. nr: 539/4- obręb Strzegowo, gm. Wolin,nr: 540, 541/1, 534, 535/1, 529/1, 313/1, 529/4, 530/3 - obręb Wysoka Kamieńska, gm. Gołczewo, powiat kamieński ,województwo zachodniopomorskie
Nazwa inwestycji:	Budowa drogi dojazdowej do gruntów leśnych w Leśnictwie Karlsewo
Tytuł rysunku:	PRZEKRÓJ PODŁUŻNY OSI JEZDNI
Projektant:	mgr inż. Radosław Żankiewicz upr. bud. nr ZAP/0077/POOD/09
Sprawdzający:	inż. Bogusław Dąbrowny upr. bud. nr ZAP/0162/PWOD/08
Data: październik 2015 r.	Skala: 1:1000/100
	Nr. rysunku: D-2.2

Projekt chroniony prawem autorskim. Kopiowanie i wykorzystywanie bez zgody pracowni "RDS MULTIPROJEKT" zabronione.