

## LEGENDA:

Teren  
Niwieleta

---

Niveleta

żyżowania z drogami o utwardzonej nawierzchni:

po prawej stronie

no |awr| etronic

Wzrosty gospodarcze na szlaki zwyklowe

△

•  
 •  
 •  
 •  
 •  
 ▽

[illegible]

①

**RD**  
PP

**Ułękłina 8  
00 Goleniów**  
+48 606 838 674  
1: rdsmultiProjekt@o2.pl

**RD**  
PP

**Ułękłina 8  
00 Goleniów**  
+48 606 838 674  
1: rdsmultiProjekt@o2.pl

+48 606 838 674

E-mail: [rdsmultiprojekt@o2.pl](mailto:rdsmultiprojekt@o2.pl)

---

**OS MULTIPROJEKT**

ZCHNIA TWARDA, NIEULEPSZONA, Z KRUSZYWA ŁAMANEGO

p.p. = 9,0 m n.p.m.

RODZAJ NAWIERZCHNI

RÓŻNICE RZĘDNYCH (Zn-Zt)

PRZEDNE NIWELETY NAWIER

SOCIETY FOR THE PROTECTION OF


ŁUKI PIONOWE

---



---

1100

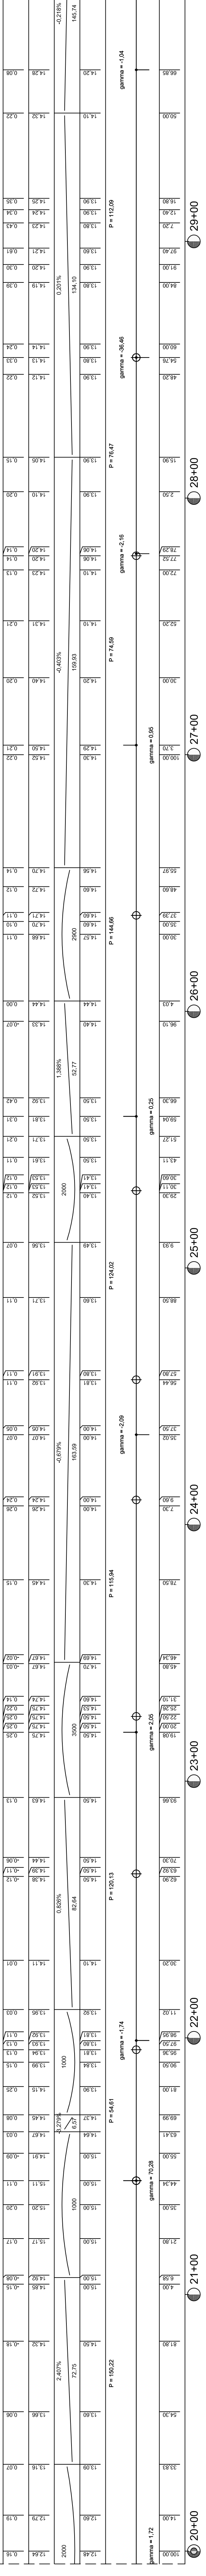

gamma = -1,04

---

50.00

---

58.85

---

Projekt chroniony prawem autorskim. Kopiowanie i wykorzystywanie bez zgody pracowni "RDS MULTIPROJEKT" zabronione.