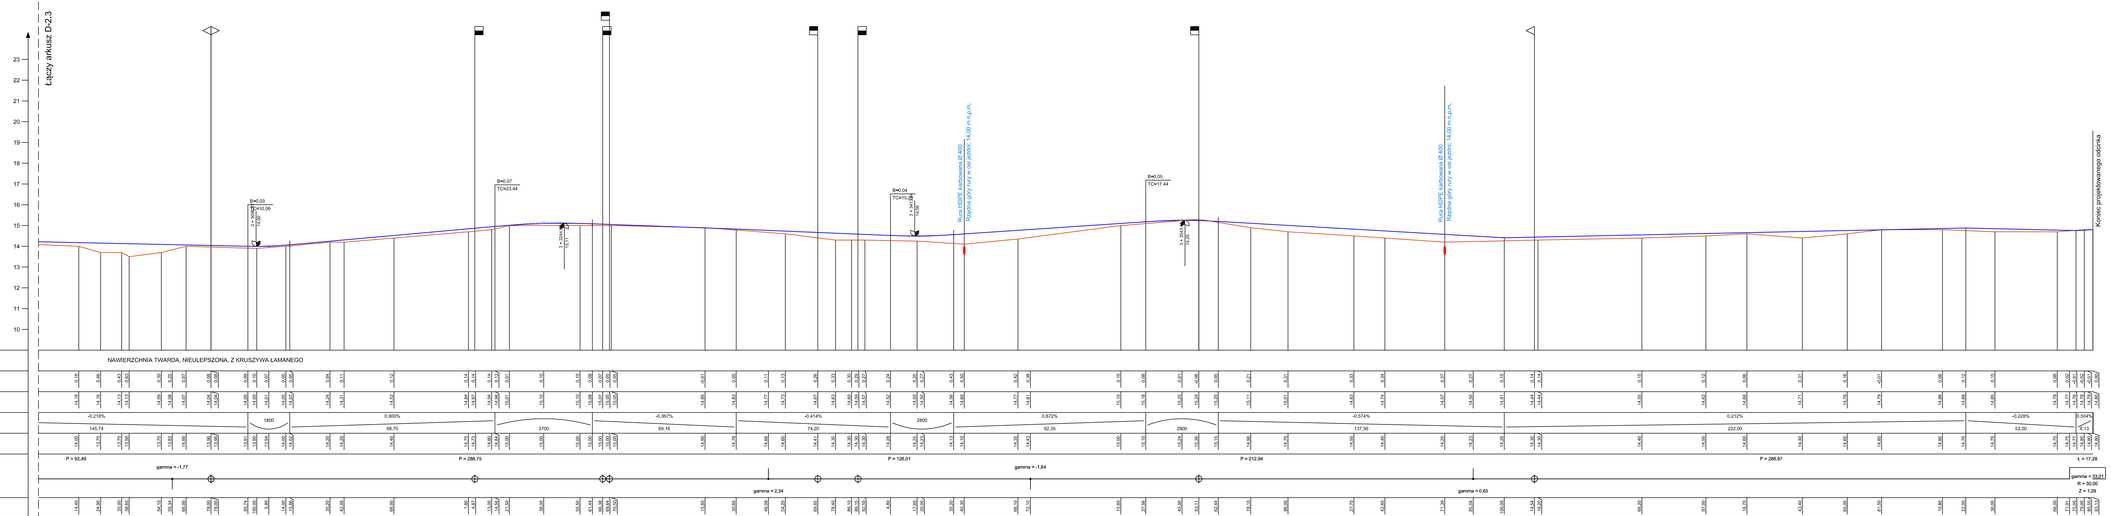

Skala 1:100:1000

LEGENDA:

- Teren
- Niwelota

Skrzyżowania z drogami o nieutwardzonej nawierzchni:

- po prawej stronie
- po lewej stronie

Zjazdy gospodarcze na szlaki zrywkowe

- po prawej stronie
- po lewej stronie
- Szczyt łuku pionowego
- Rura stanowiąca element korpusu drogowego

ul. Błękitna 8
72-100 Goleniów
kom. +48 606 638 674
e-mail: rdsmultiprojekt@o2.pl

RDS MULTIPROJEKT
PKO Bank Polski SA 56 1020 5358 1111 2102 0000 79
NIP 856-127-06-29, REGON 812671194

Inwestor:	LASY PAŃSTWOWE NADLEŚNICTWO ROKITA Rokita 2, 72-110 Przylemów
Adres budowy:	dz. nr: 539/4- obręb Strzegowo, gm. Wolin,nr: 540, 541/1, 534, 535/1, 529/1, 313/1, 529/4, 530/3 - obręb Wysoka Kamieńska, gm. Gołczewo, powiat kamieński ,województwo zachodniopomorskie
Nazwa inwestycji:	Budowa dróg dojazdowej do gruntów leśnych w Leśnictwie Kiełtewo
Tytuł rysunku:	PRZEKRÓJ PODŁUŻNY OSI JEZDNI
Projektant:	mgr inż. Radosław Żarkiewicz upr. bud. nr ZAP/0077/POOZ/09
Sprawdzający:	inż. Bogusław Dąbrowny upr. bud. nr ZAP/0162/FWOD/08
Data: październik 2015 r.	Skala: 1:1000/100
	Nr. rysunku: D-2.4

Projekt chroniony prawem autorskim. Kopiowanie i wykorzystywanie bez zgody zleceniodawcy TBDS MULTIPROJEKT zabronione.