

BIURO DROGOWE
"TRASA"
mgr inż. Wojciech Przyłucki

69-110 Rzepin, ul. Konwaliowa 1
kom. 692481085
NIP 926-146-46-02 REGON 211264483

PROJEKT:

**"PRZEBUDOWA DROGI LEŚNEJ
W LEŚNICTWIE BISKUPICE"**

RYСУNEK:

PLAN ORIENTACYJNY
SKALA 1:25 000

BRANŻA:

DROGOWA

uprawnienia:

data
i podpis:

nr rys.

PROJEKTANT:

mgr inż. Wojciech Przyłucki

upr. proj. nr
LBS/0019/POOD/07
w specj. drogowej

11.2015

OPRACOWAŁ:


mgr inż. Wojciech Przyłucki

upr. proj. nr
LBS/0019/POOD/07
w specj. drogowej

11.2015

1

DATA: LISTOPAD 2015

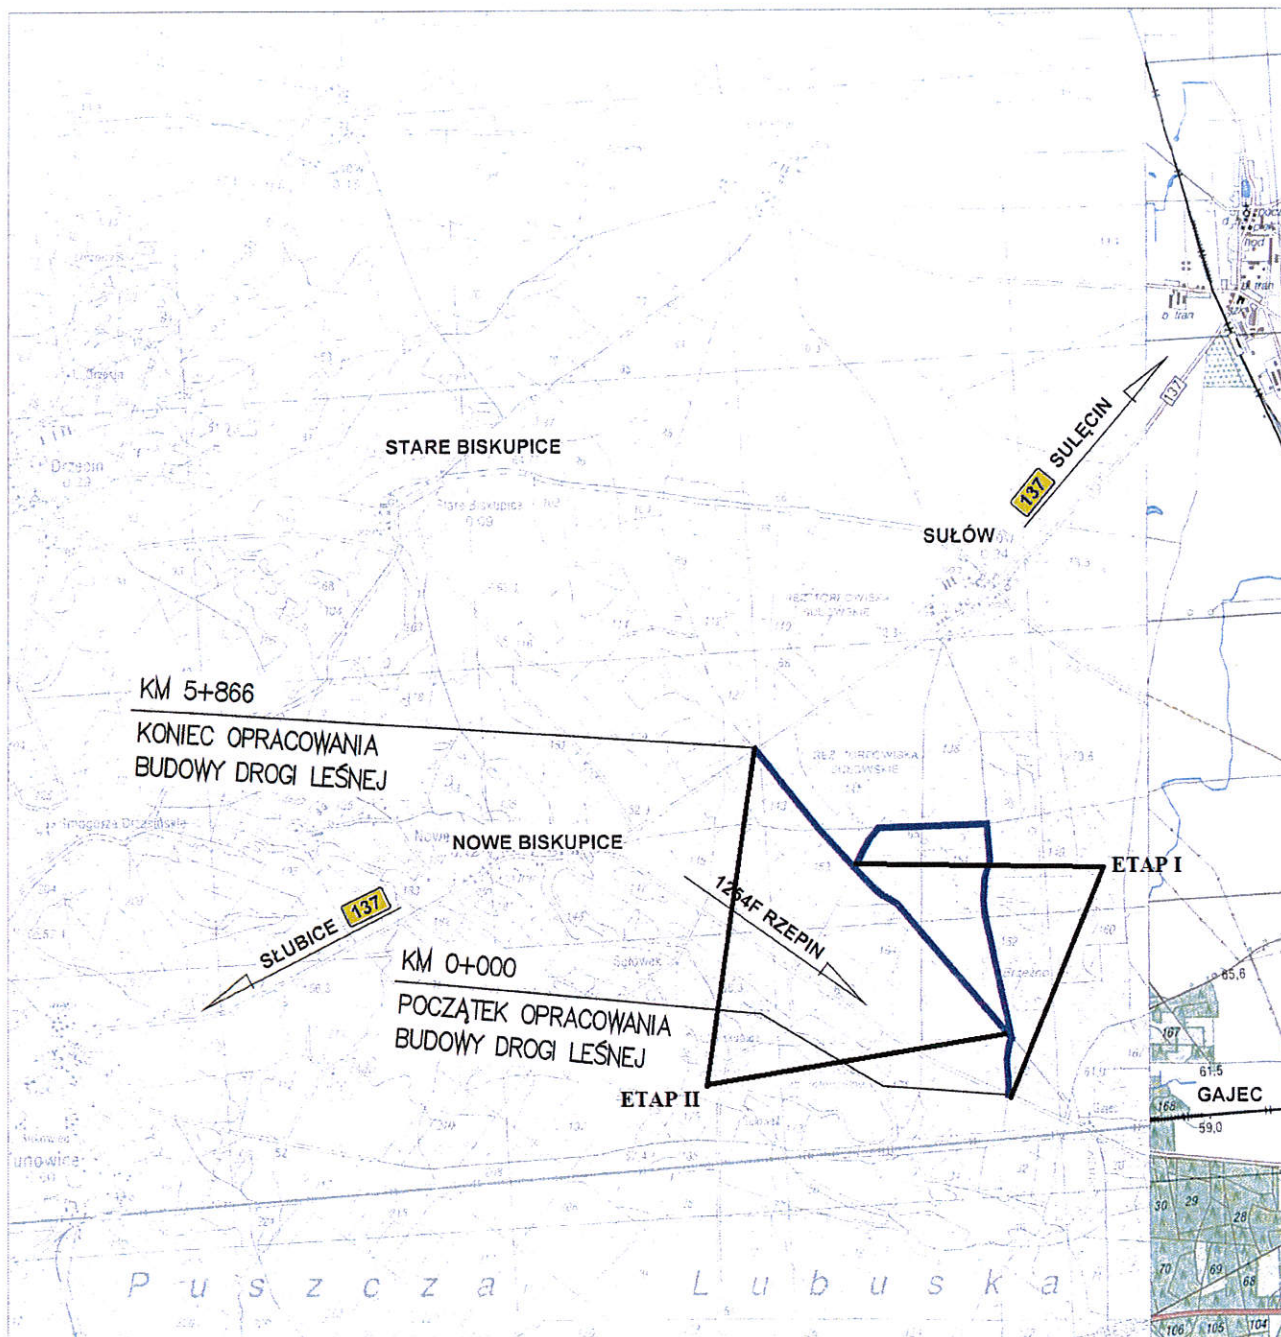

BIURO DROGOWE "TRASA" mgr inż. Wojciech Przyłucki		69-110 Rzepin, ul. Konwaliowa 1 kom. 692481085 NIP 926-146-46-02 REGON 211264483		
PROJEKT:	"PRZEBUDOWA DROGI LEŚNEJ W LEŚNICTWIE BISKUPICE"			
RYSUNEK:	PLAN ORIENTACYJNY SKALA 1:25 000			
BRANŻA:	DROGOWA	uprawnienia:	data i podpis:	nr rys.
PROJEKTANT:	mgr inż. Wojciech Przyłucki	upr. proj. nr LBS/0019/POOD/07 w specj. drogowej	11.2015	1
OPRACOWAŁ:	mgr inż. Wojciech Przyłucki	upr. proj. nr LBS/0019/POOD/07 w specj. drogowej	11.2015	
DATA: LISTOPAD 2015				