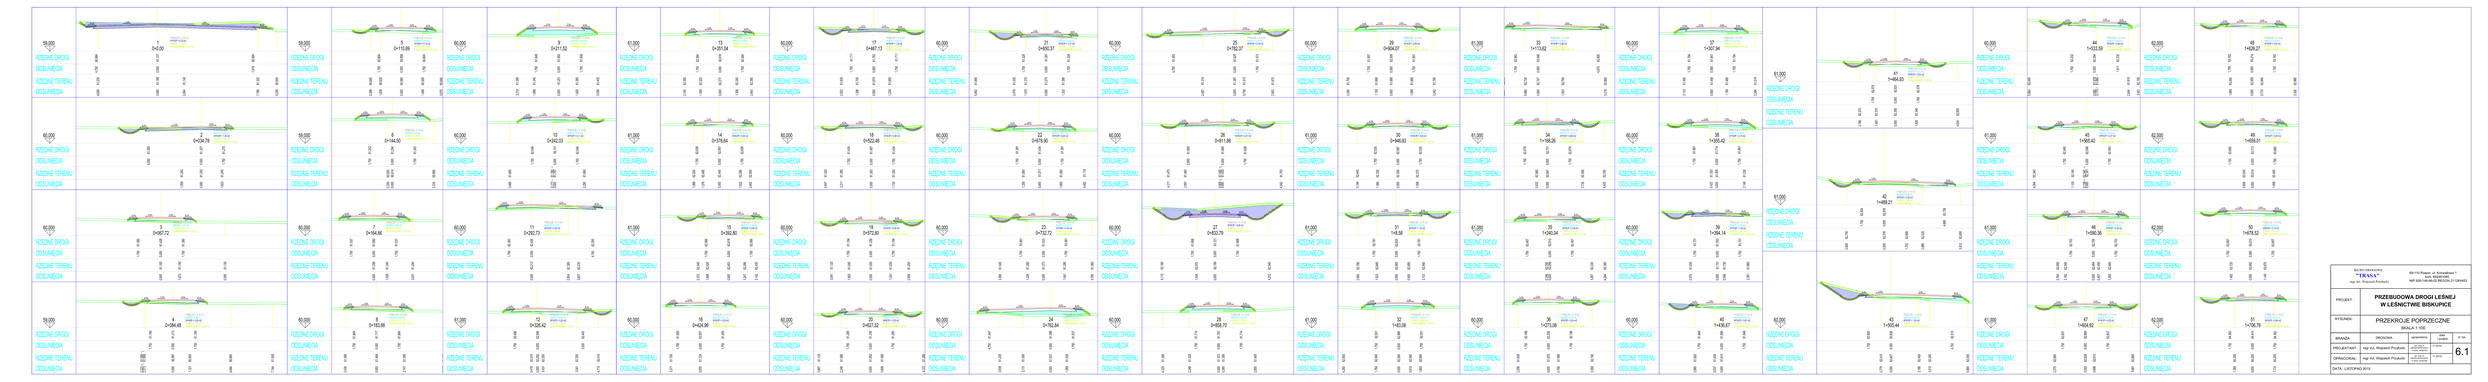

WYKONAWCA:	"TRASA" Inż. Wojciech Prybyła
	69-110 Rzepin, ul. Konwaliowa 1 tel. 606247455 NIP 926-190-66-22 REGON 211284420
PROJEKT:	**PRZEBUDOWA DROGI LEŚNEJ W LEŚNICTWIE BIBKUPICE**
BYDGNEK:	PRZEKRÓJE POPRZECZNE SKALA: 1:100
BRANŻA:	DROGOWA — opracowanie: mgr inż. Wojciech Prybyła; sprawdził: mgr inż. Wojciech Prybyła — data: 10.2015 — nr rys. 6.1
PROJEKTANT:	mgr inż. Wojciech Prybyła — upr. bud. nr uprawnień: 69/DOL/2010 — nr ewid. PIIB: DOL/IB/0000/00
OPRACOWAŁ:	mgr inż. Wojciech Prybyła — upr. bud. nr uprawnień: 69/DOL/2010 — nr ewid. PIIB: DOL/IB/0000/00 — 6.1
DATA: LISTOPAD 2015	