

ZAKRES PRAC OBJĘTY REMONTEM KLATKI K1

Granica obszaru obejmującego remont klatki K1

OZNACZENIA

- ELEMENTY ISTNIEJĄCE
- ELEMENTY DO ROZBIÓRKI
- ELEMENTY PROJEKTOWANE

TREŚĆ RYS.	STADIUM	BRANŻA	SEGMENT	NR RYS.	ARKUSZ	REWIZJA
KLATKA SCHODOWA K1	PW	AR	DS	001		


UWAGI / COPYRIGHT

RYSEK NIE WOLNO SKALOWAĆ. WYMIARY PODANO W CENTYMETRACH. NIE WOLNO BRAĆ ŻADNEGO WYMIARU MIERZĄC BEZPOŚREDNIO Z RYSUNKU. WSZYSTKIE WYMIARY POWINNY ZOSTAĆ SPRAWDZONE W NATURZE. W PRZYPADKU STWIERDZENIA NIEZGODNOŚCI WYMIARÓW BUDYNKU Z WYMIARAMI PODANYMI NA RYSUNKACH SKONTAKTOWAĆ SIĘ Z PROJEKNTEM. PROJEKT ARCHITEKTONICZNY ROZPATRYWAĆ ŁĄCZNIE Z PROJEKTEM KONSTRUKCYJNYM I PROJEKTAMI BRANŻOWYMI. WYKONAWCA PRZED PRZYSTĄPIENIEM DO ROBÓT ZOBOWIĄZANY JEST DO ZAPOŻANIA SIĘ ZE WSZYSTKIMI DOKUMENTACJAMI BRANŻOWYMI I BUDOWLANymi ORAZ ICH KOORDYNACJI W CZASIE ROBÓT.

RYSEK BĘDZIE UŻYTY WYŁĄCZNIE DO CEŁÓW PROJEKTU. DLA KÓREGO ZOSTAŁ UTWORZONY. RYSUNKU NIE WOLNO ZMIENIĆ ANI MODYFIKOWAĆ W JAKIKOLWIEK SPOSOB. JEŚLI RYSUNEK WYMAAGA KOREKTY, NALEŻY ZWRÓCIĆ SIĘ DO PROJEKTANTA Z PROŚBĄ O JEJ WPROWADZENIE.

ZESTAWIENIE POWIERZCHNI - KLATKA SCHODOWA K1			
DS.03	POM. TECHNICZNE CO	3,94	PCYTRIKI GRES
K1.01	KLATKA SCHODOWA	20,22	ISTN. LASTRIKO
K1.02	KLATKA SCHODOWA	21,38	ISTN. LASTRIKO/GRES
K1.03	KLATKA SCHODOWA	21,38	ISTN. LASTRIKO
K1.04	KLATKA SCHODOWA	21,38	ISTN. LASTRIKO
K1.05	KLATKA SCHODOWA	21,15	ISTN. LASTRIKO
		109,45 m2	


REWIZJA	DATA	OPIS	PODPIS

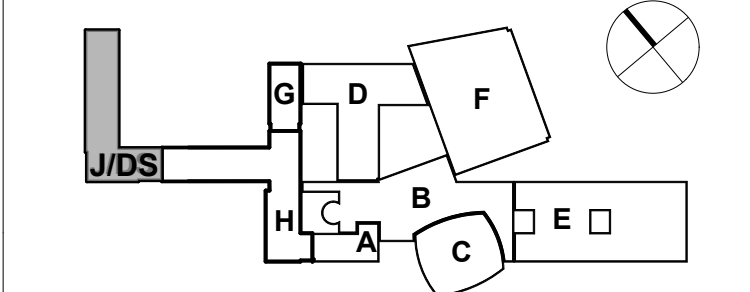


AUTORSKA PRACOWNIA ARCHITEKTONICZNA - JACEK BULAT
60-103 Poznań ul. Składowa 7
tel / fax +48 61 830 27 34 | biuro@bulat.com.pl

INWESTYCJA	PRZEBUDOWA I REMONT WYDZIAŁU PEDAGOGICZNO-ARTYSTYCZNEGO UAM W KALISZU
ADRES	ul. NOWY ŚWIAT 28-30, 62-800 KALISZ
INWESTOR	UNIWERSYTET im. ADAMA MICKIEWICZA W POZNANIU ul. WIENIAWSKIEGO 1, 61-712 POZNAŃ
GL-PROJEKTANT	mgr inż. arch. ARCH. JACEK BULAT
PROJEKTANT	mgr inż. arch. MICHAŁ BULAT mgr inż. arch. CYPRIAN PRUSAKOWSKI mgr inż. arch. MARTA RAJPOŁT
SPRAWDZAJĄCY	mgr inż. arch. ADAM BŁASZCZYK
BRANŻA	ARCHITEKTURA
DATA	10.2016r.
TREŚĆ RYS.	KLATKA SCHODOWA K1
STADIUM	PW ETAP II
BRANŻA	ARCHITEKTURA
SEGMENT	SKALA
NR RYS.	1:50, 1:1
ARKUSZ	
REWIZJA	


KONDYGNACJA 1

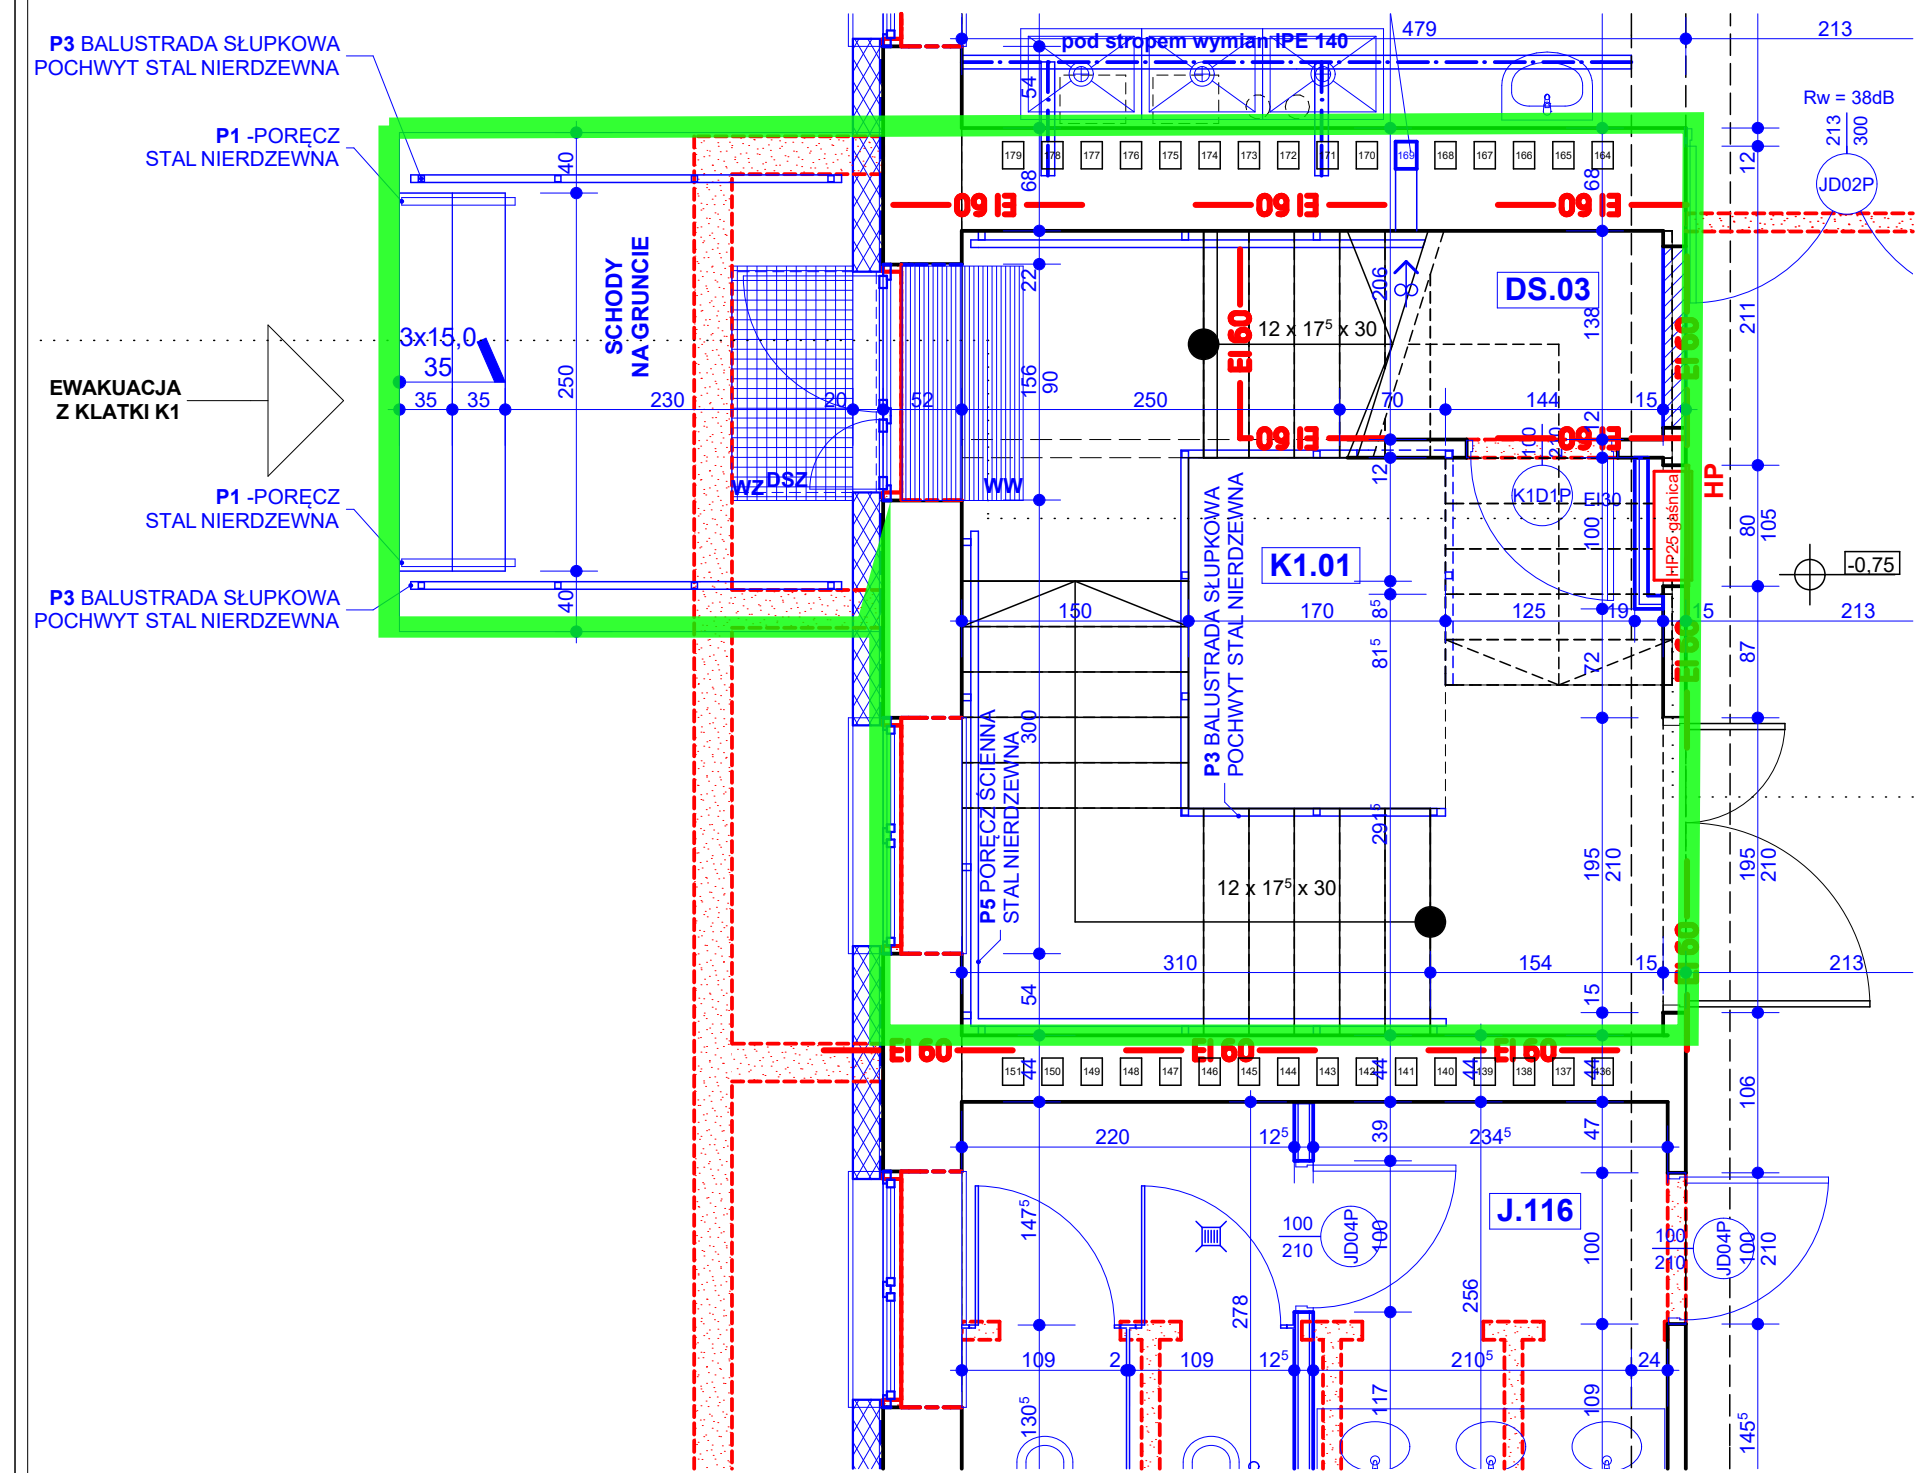


KONDYGNACJA 2

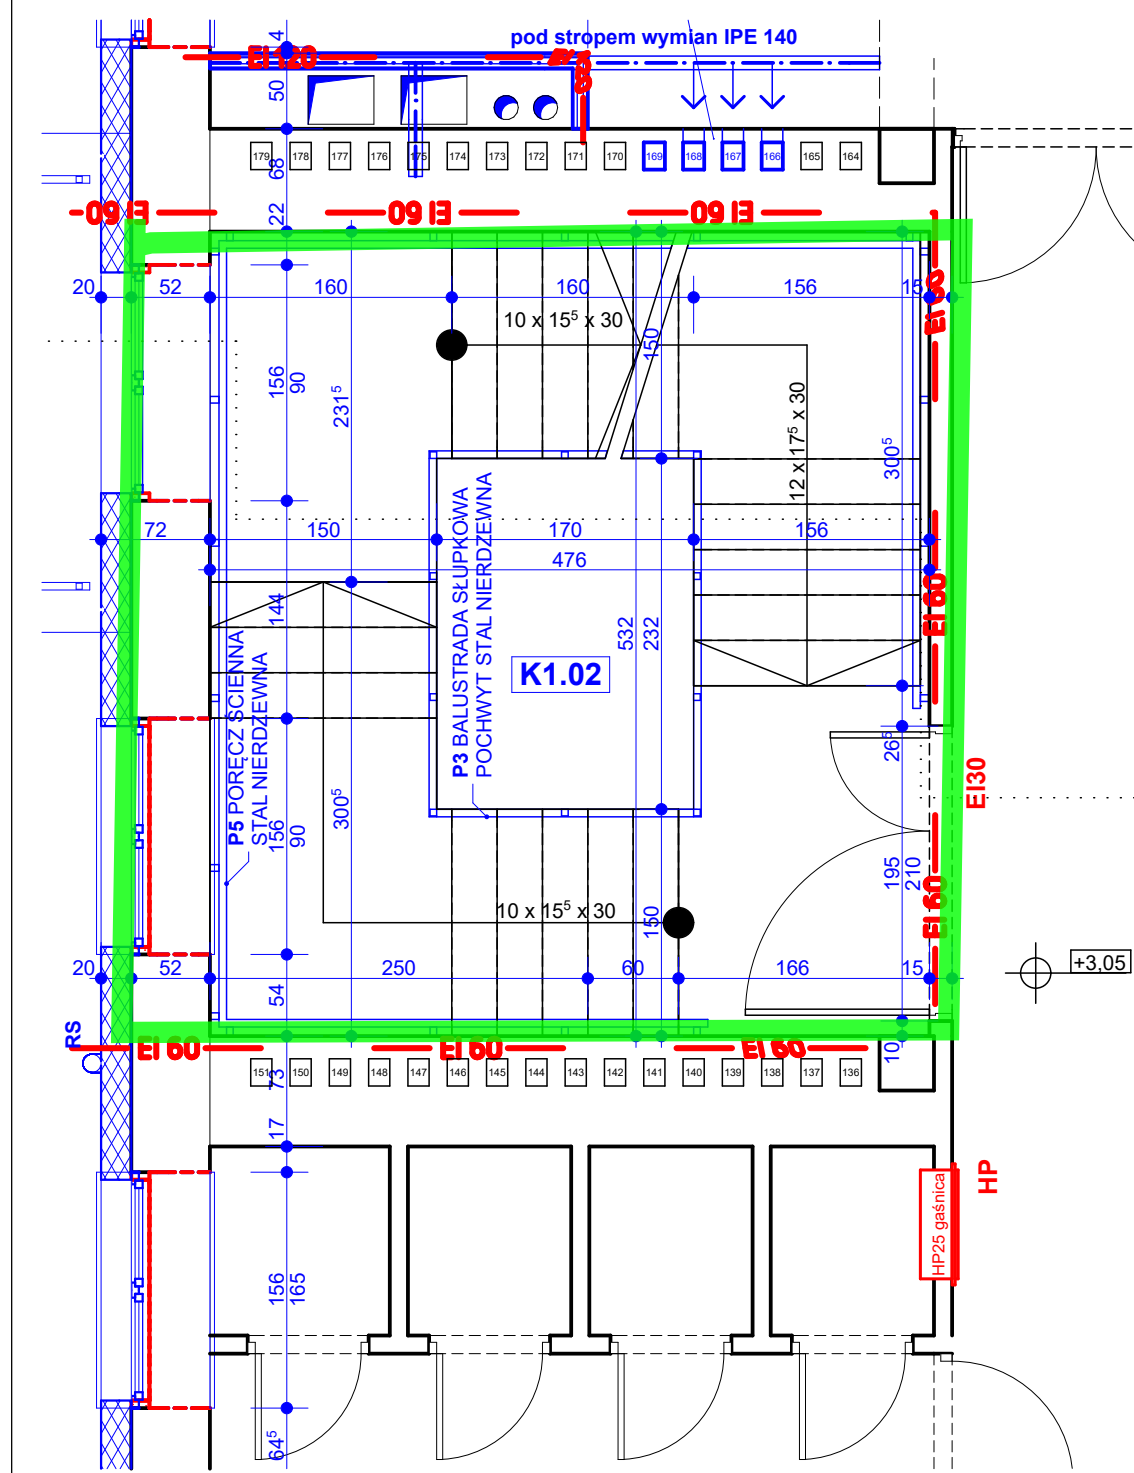


KONDYGNACJA 3

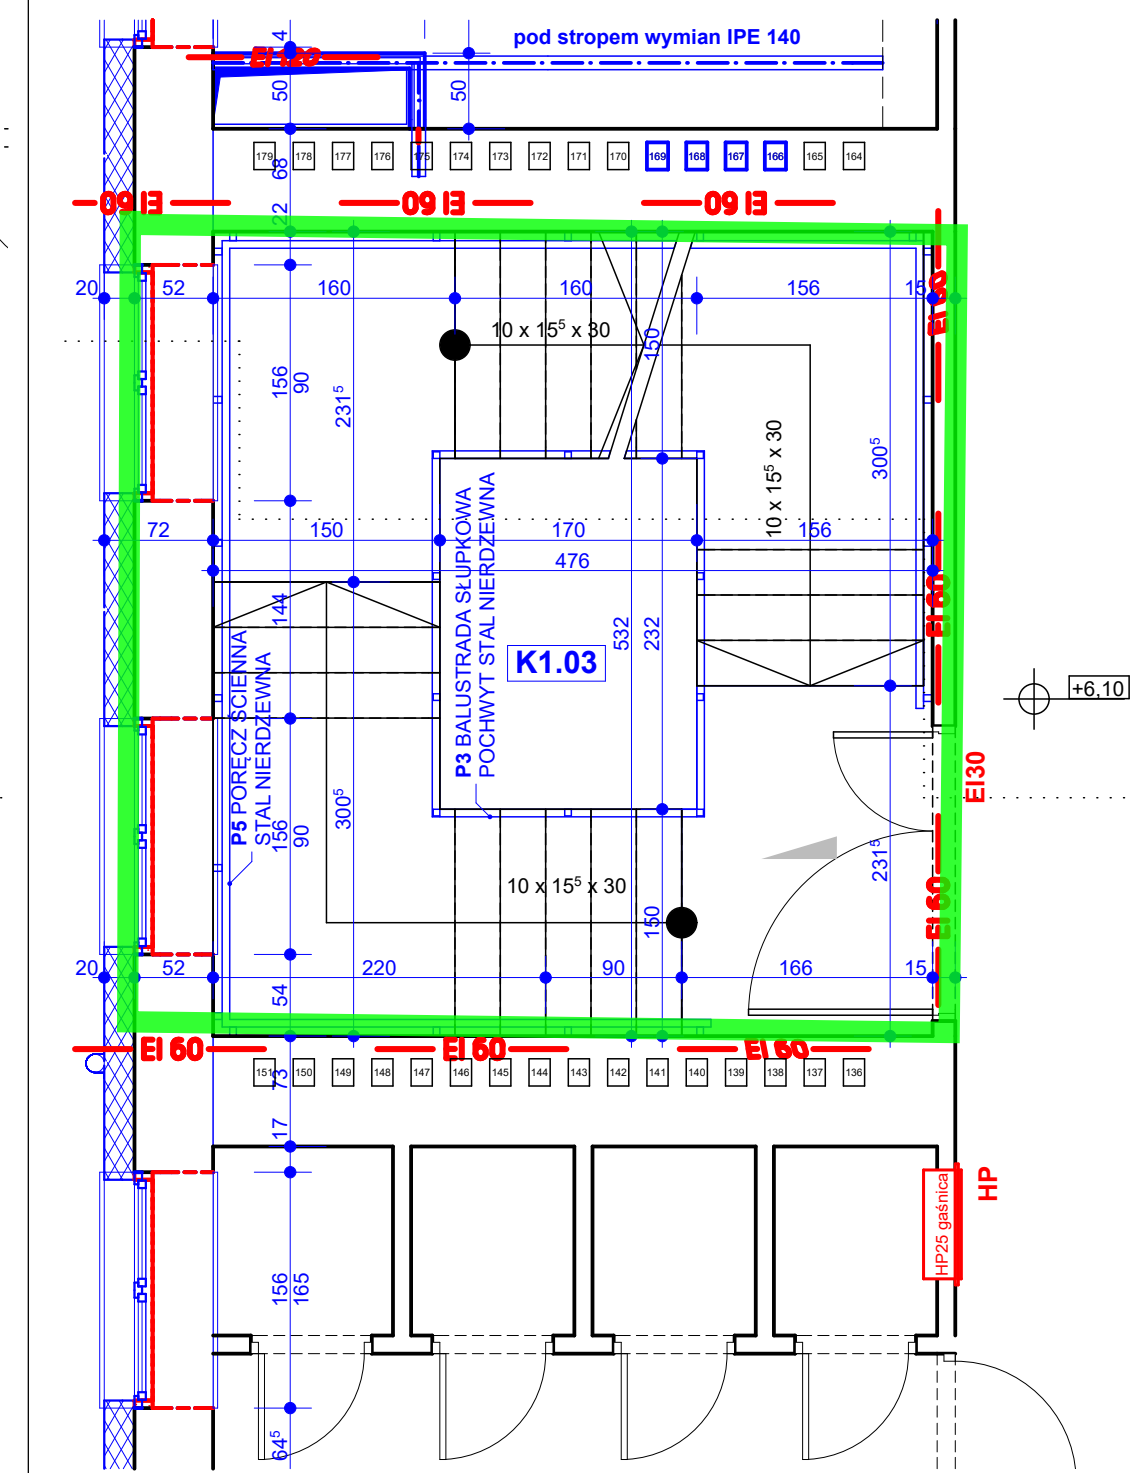

KONDYGNACJA 4

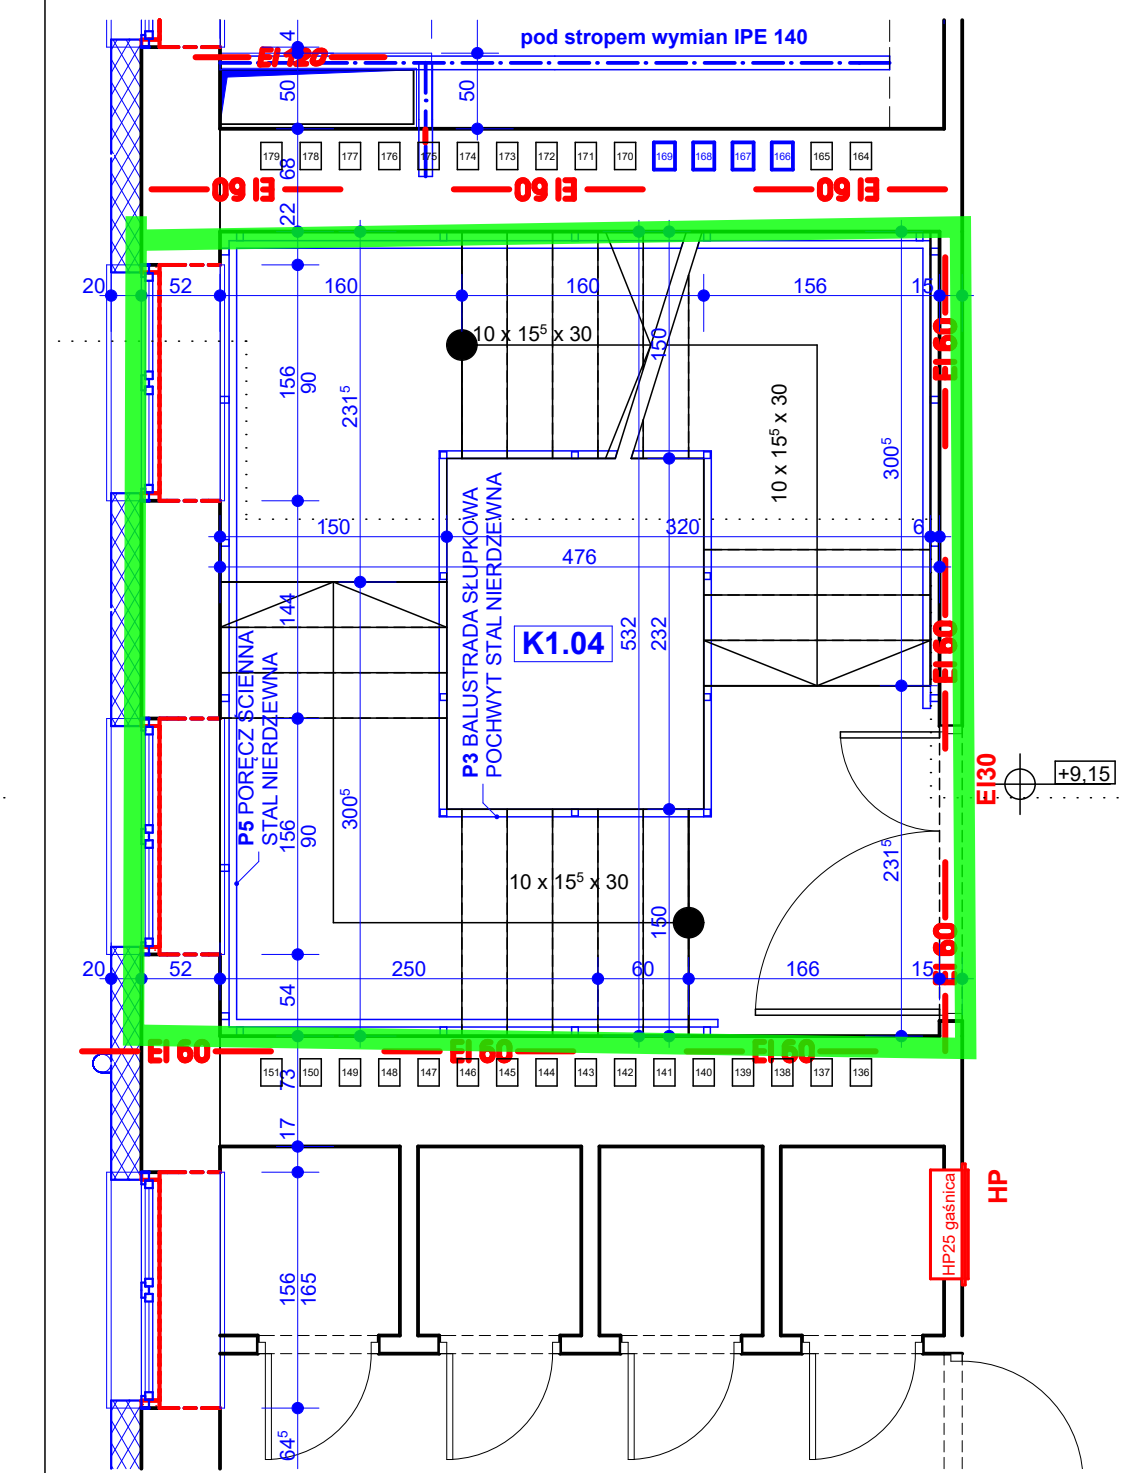

KONDYGNACJA 5

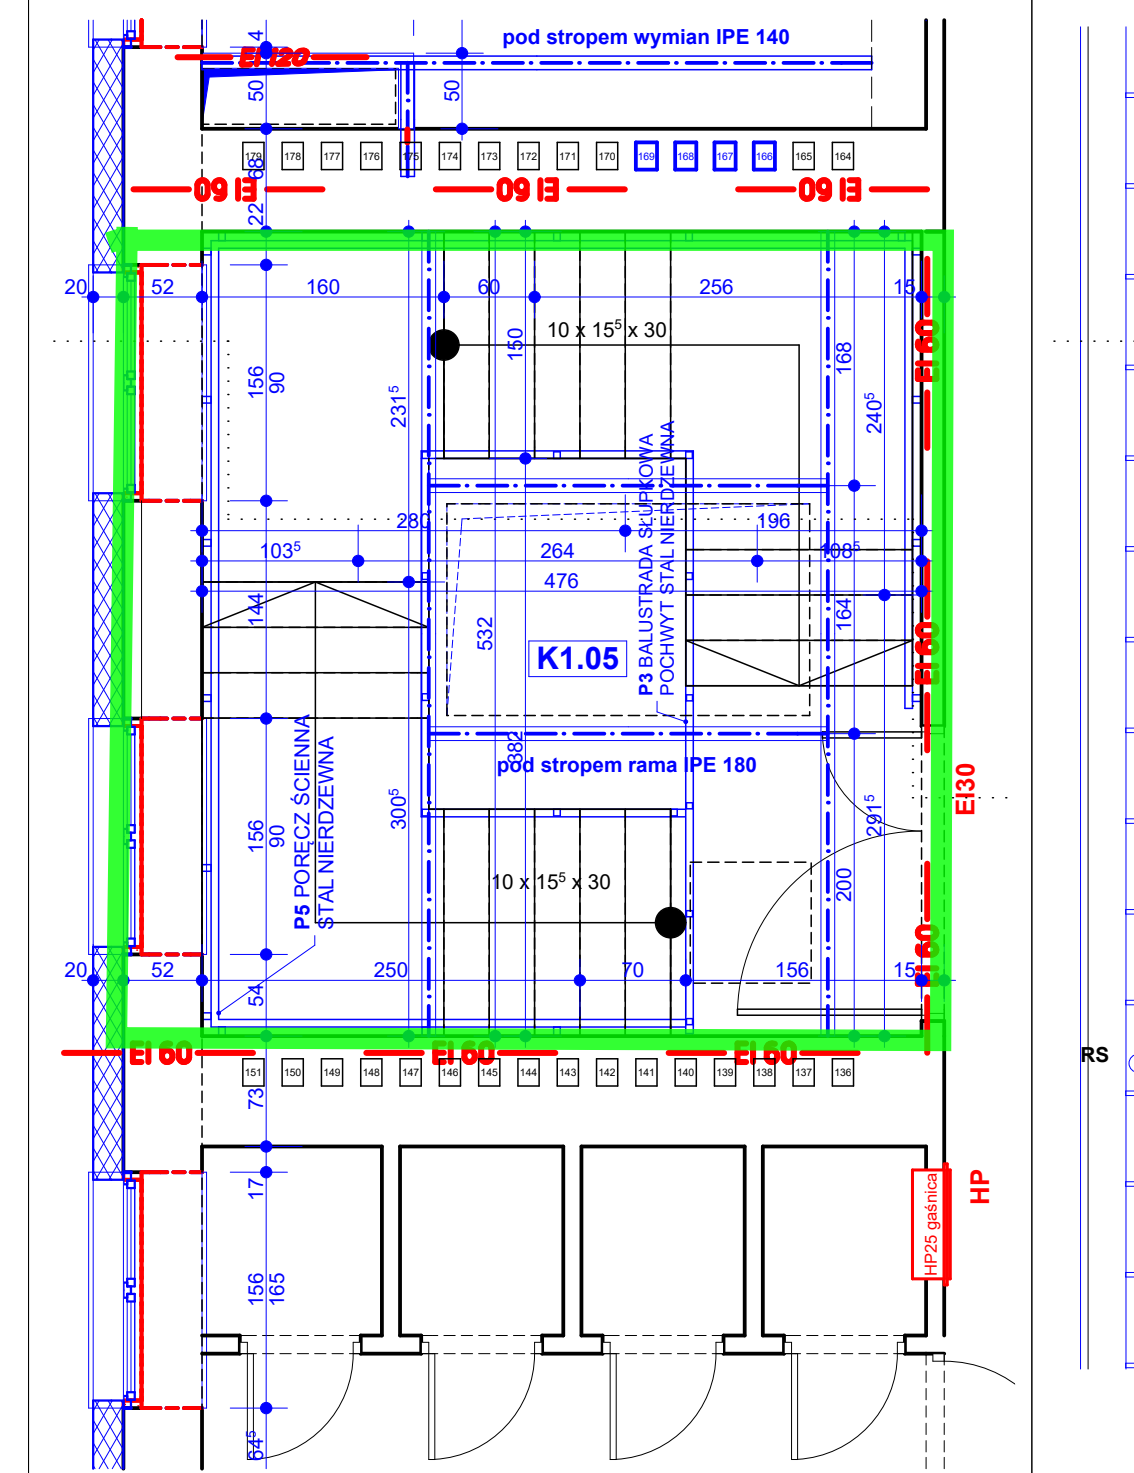

DACH

