




ZJAZD DO LASU
PRZEKRÓJ PODŁUŻNY W OSI ZJAZDU
KM 19+850

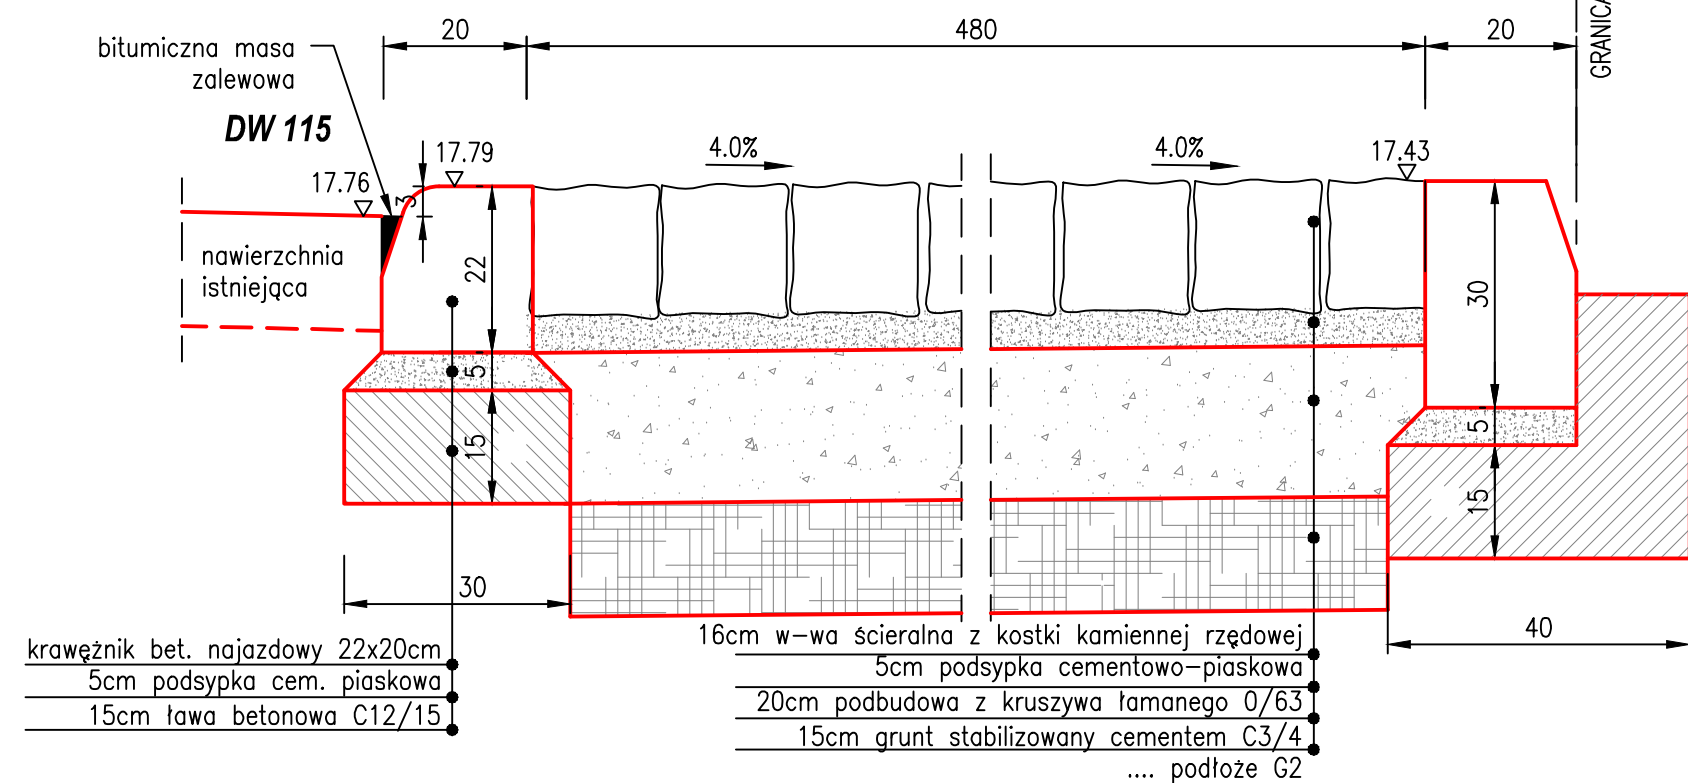


ZJAZD DO LASU
PRZEKRÓJ PODŁUŻNY W OSI ZJAZDU
KM 22+865

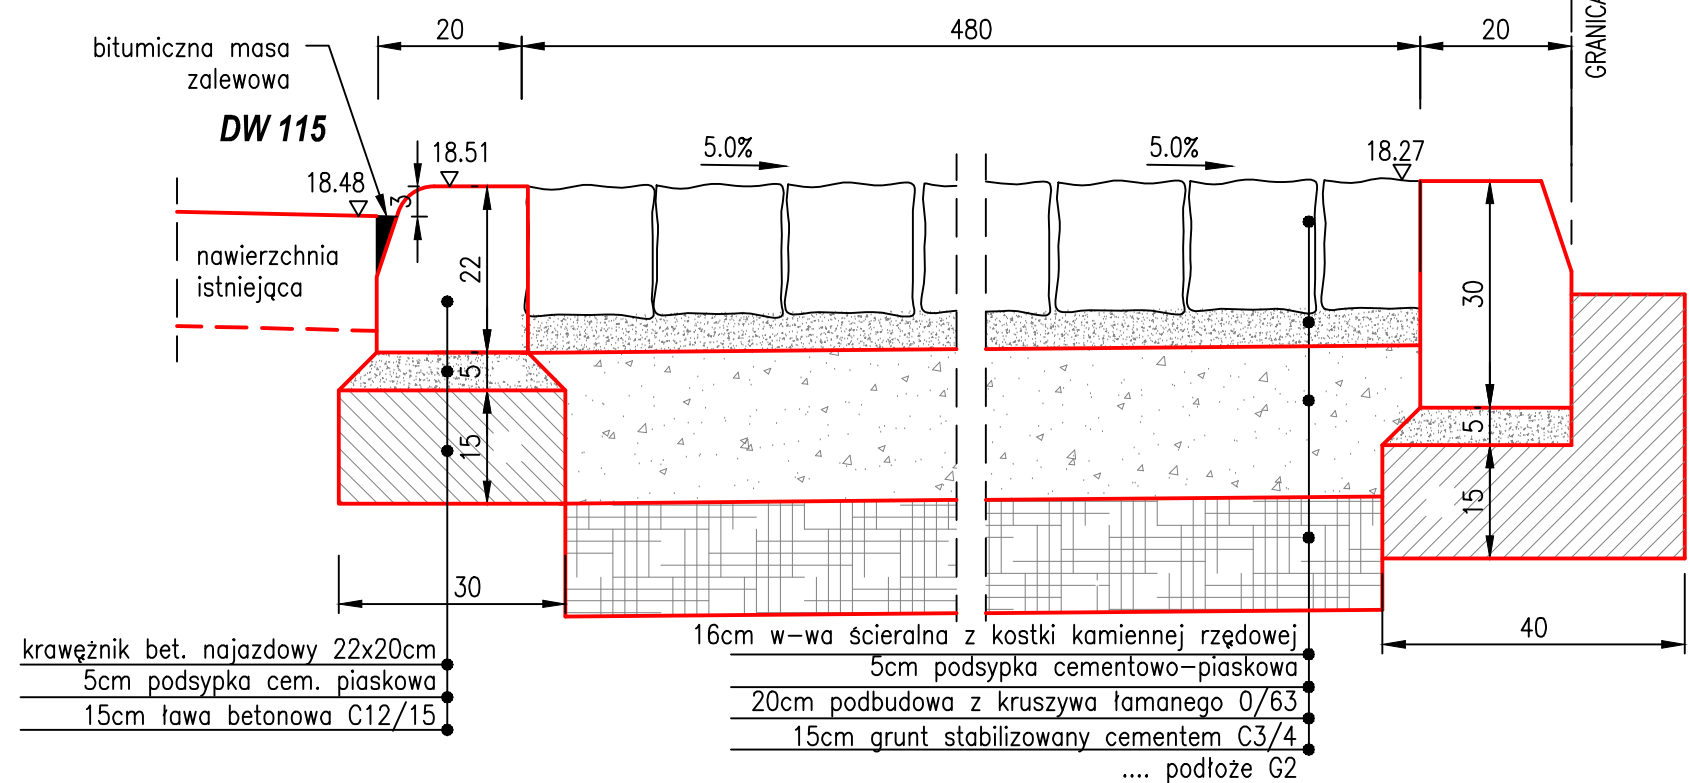


ZJAZD DO LASU
PRZEKRÓJ POPRZECZNY
KM 19+850, 22+865, 25+540, 26+260

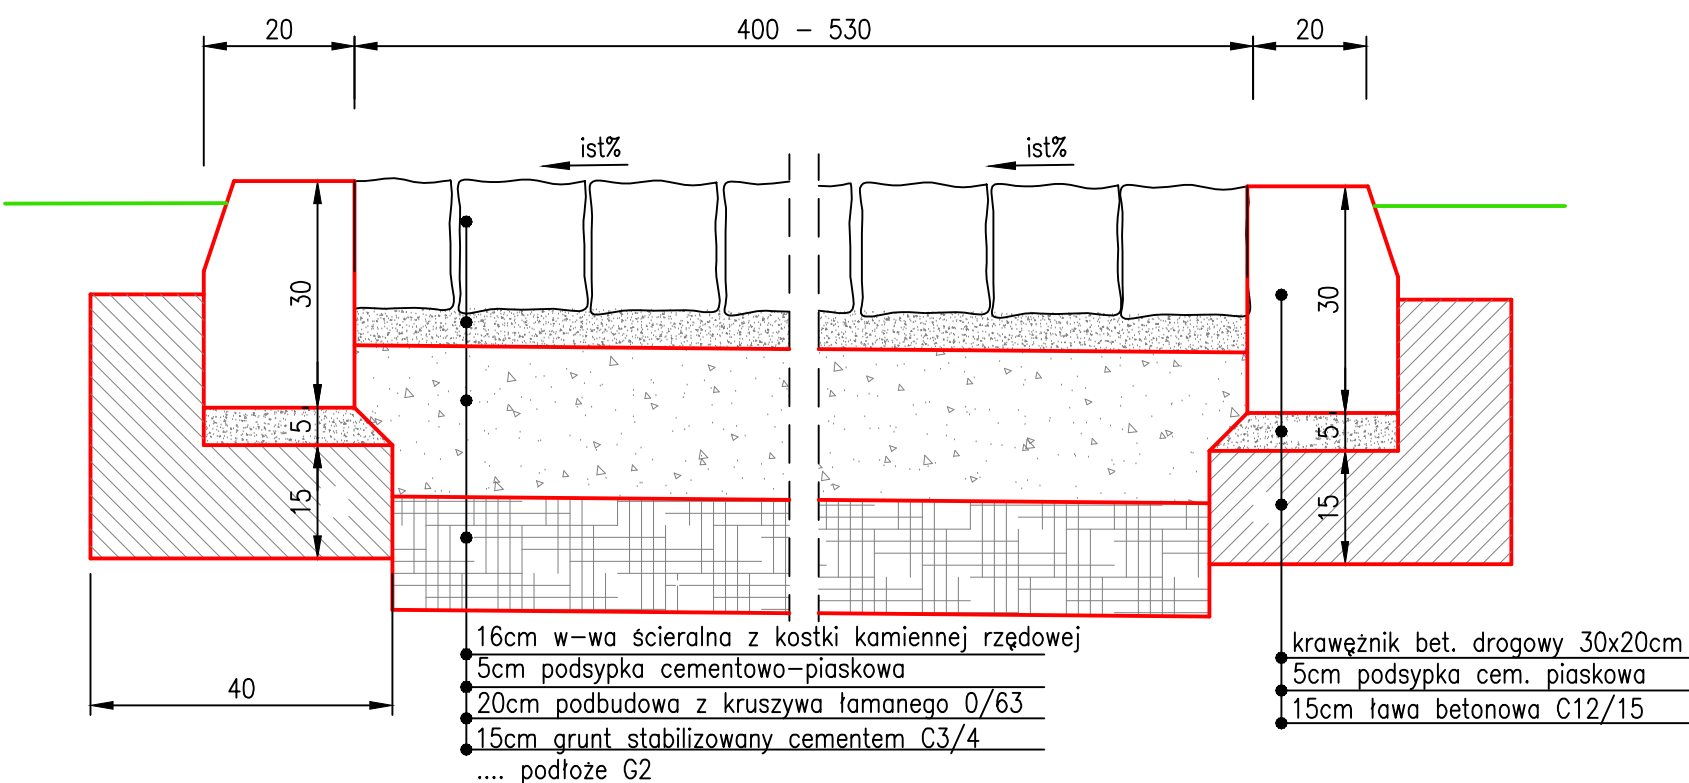

ZJAZD DO LASU
PRZEKRÓJ PODŁUŻNY W OSI ZJAZDU
KM 19+850

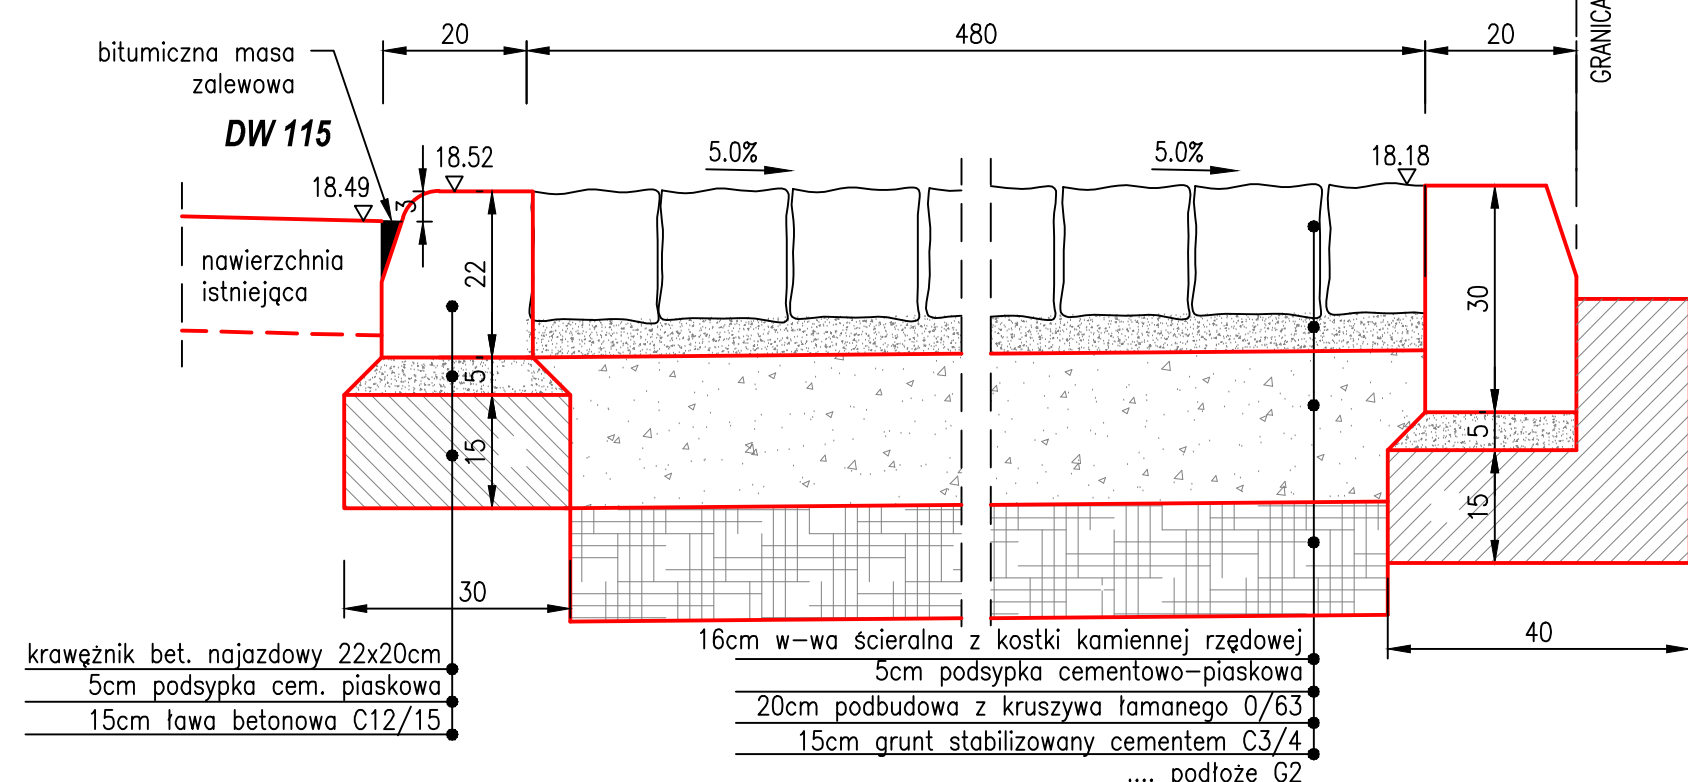

ZJAZD DO LASU
PRZEKRÓJ PODŁUŻNY W OSI ZJAZDU
KM 26+260

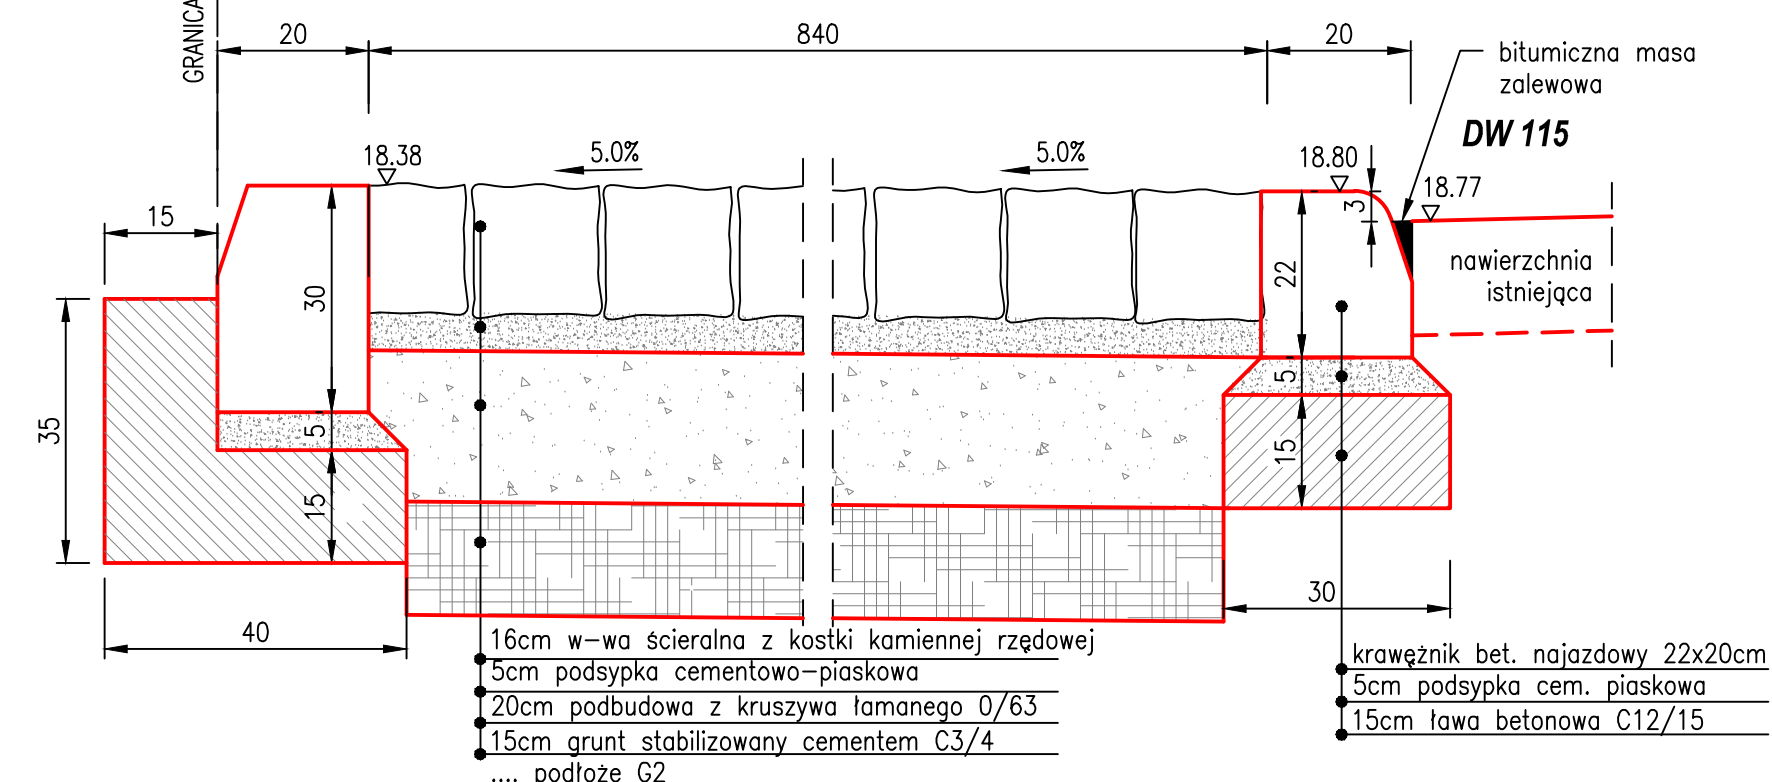

PROJEKTOWANIE NADZORY		PROJEKTOWANIE NADZORY	
		Adam Bukowiecki Grzebnica 1p 72-003 Grzebnica tel. +48 608 585 484 e-mail: prodrom@wp.pl	
		PRZEKROJE NORMALNE	
Nazwa inwestycji		Budowa zjazdów indywidualnych z drogi wojewódzkiej nr 115	
Objekt:	Droga wojewódzka nr 115	Kategoria IV	Stadium: Projekt budowlany
Adres:	39 - obręb Węgornik 563 - obręb Zalesie		
		Konsekwencje programowe: Program: Funkcjonalność - użytkowy	
Opracował:			Data: V.2018
Projektant:	mgr inż. Adam BUKOWIECKI	upr. 114/Sz/2002 specjal. konstrukcyjno - budowlany bez ograniczeń	Skala: 1:500
Sprawił:			Nr rys.: 2
Nazwa rysunku:	Przekroje normalne		