
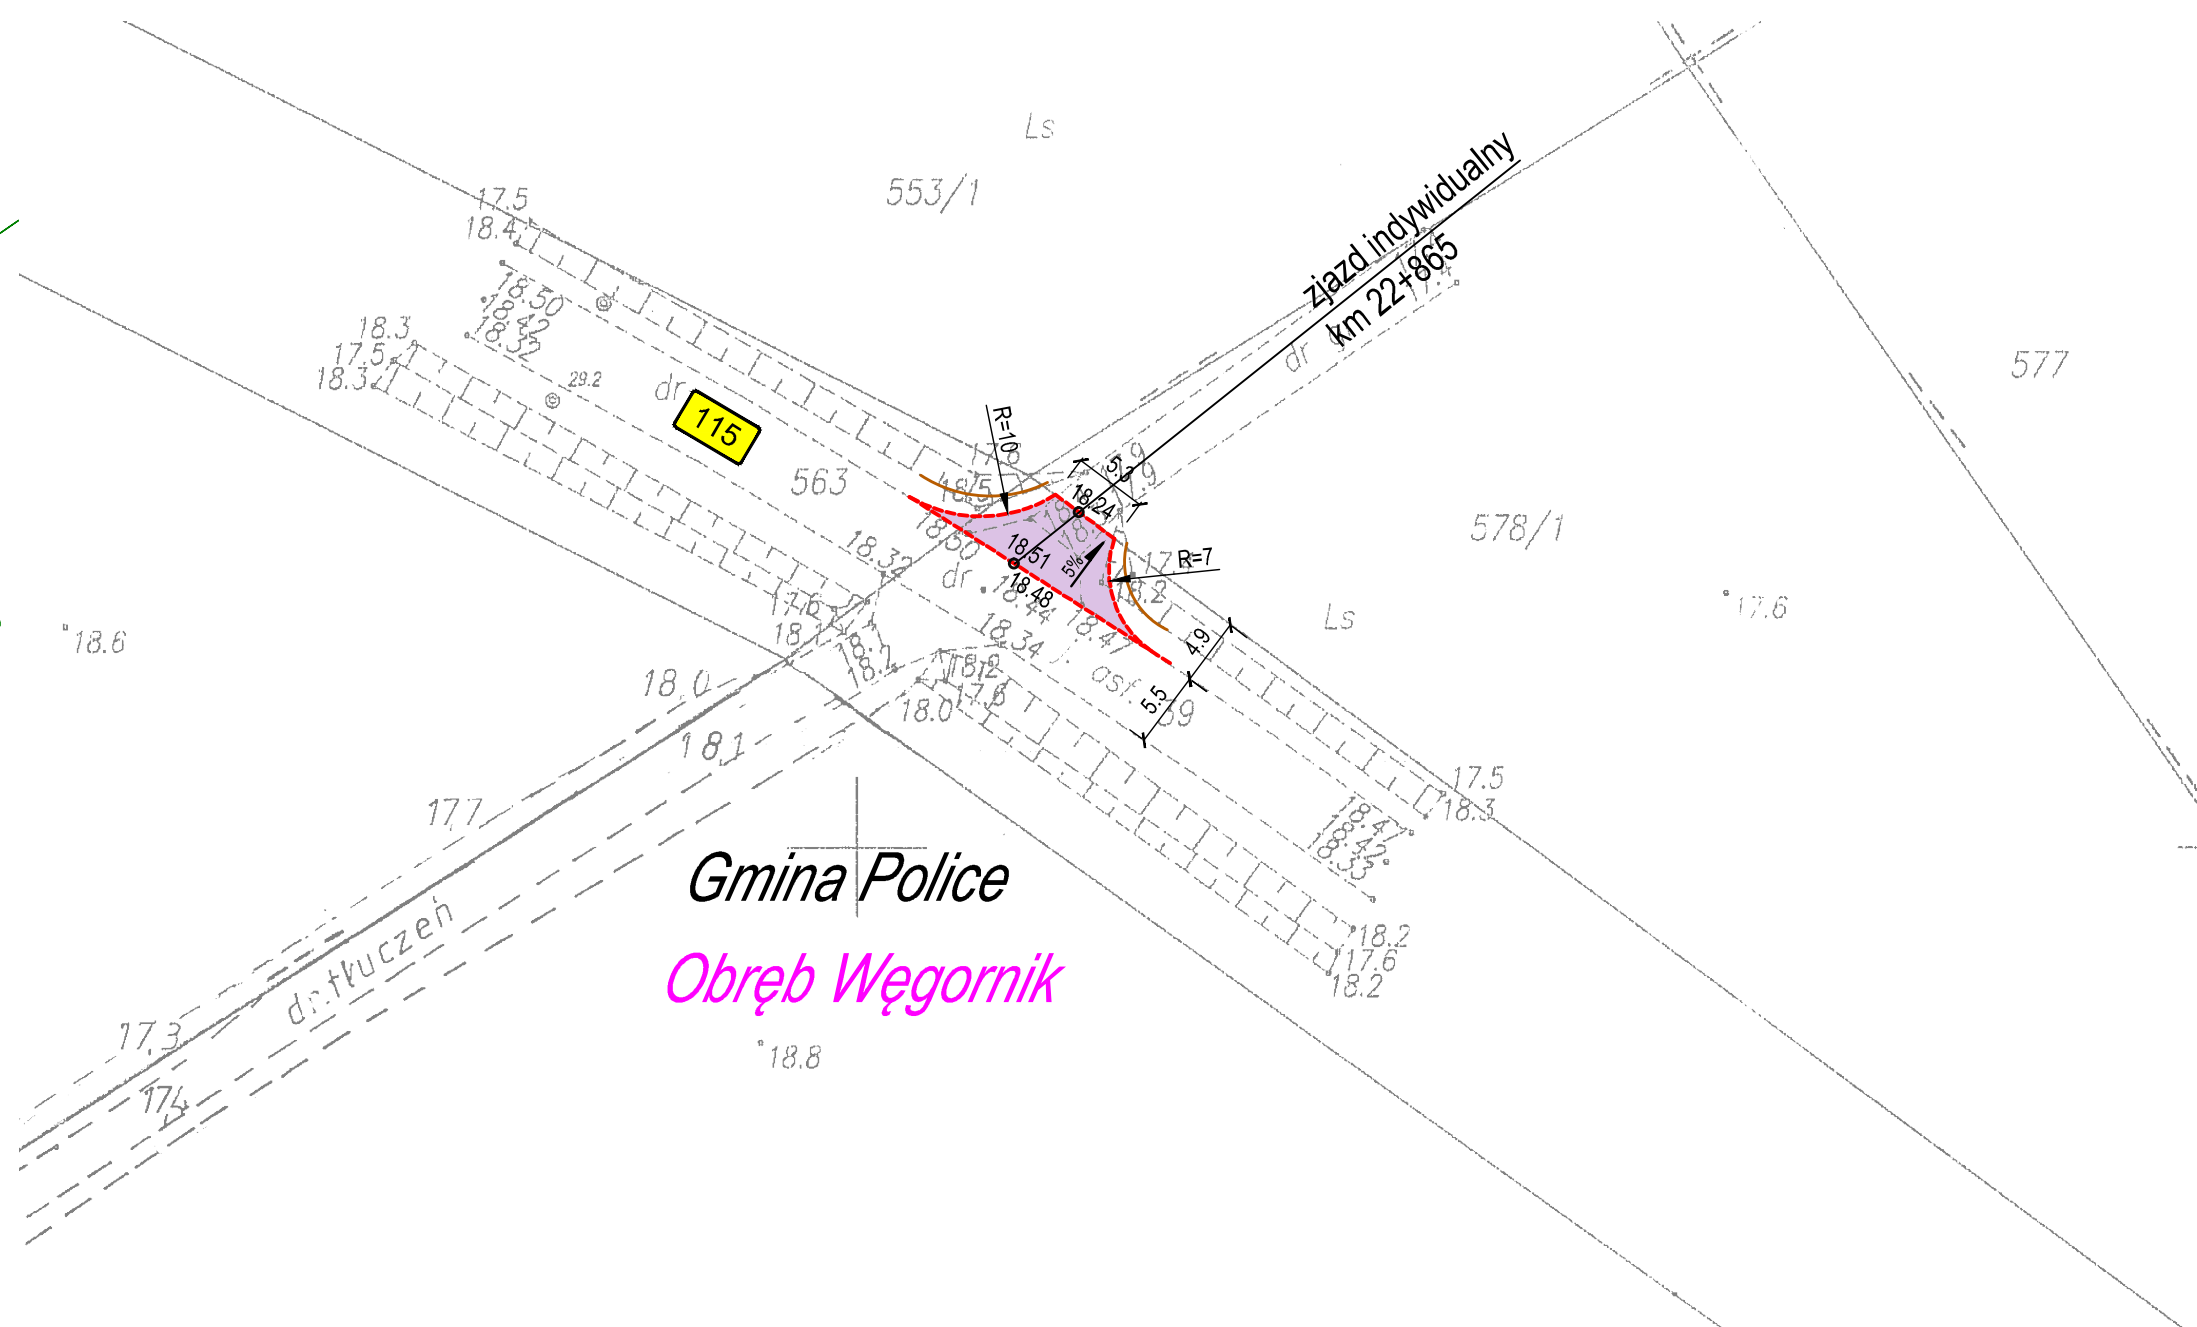


ZJAZD NR 1 - km 19+850


ZJAZD NR 2 - km 22+865

ZJAZD NR 3 - km 25+540


ZJAZD NR 4 - km 26+260

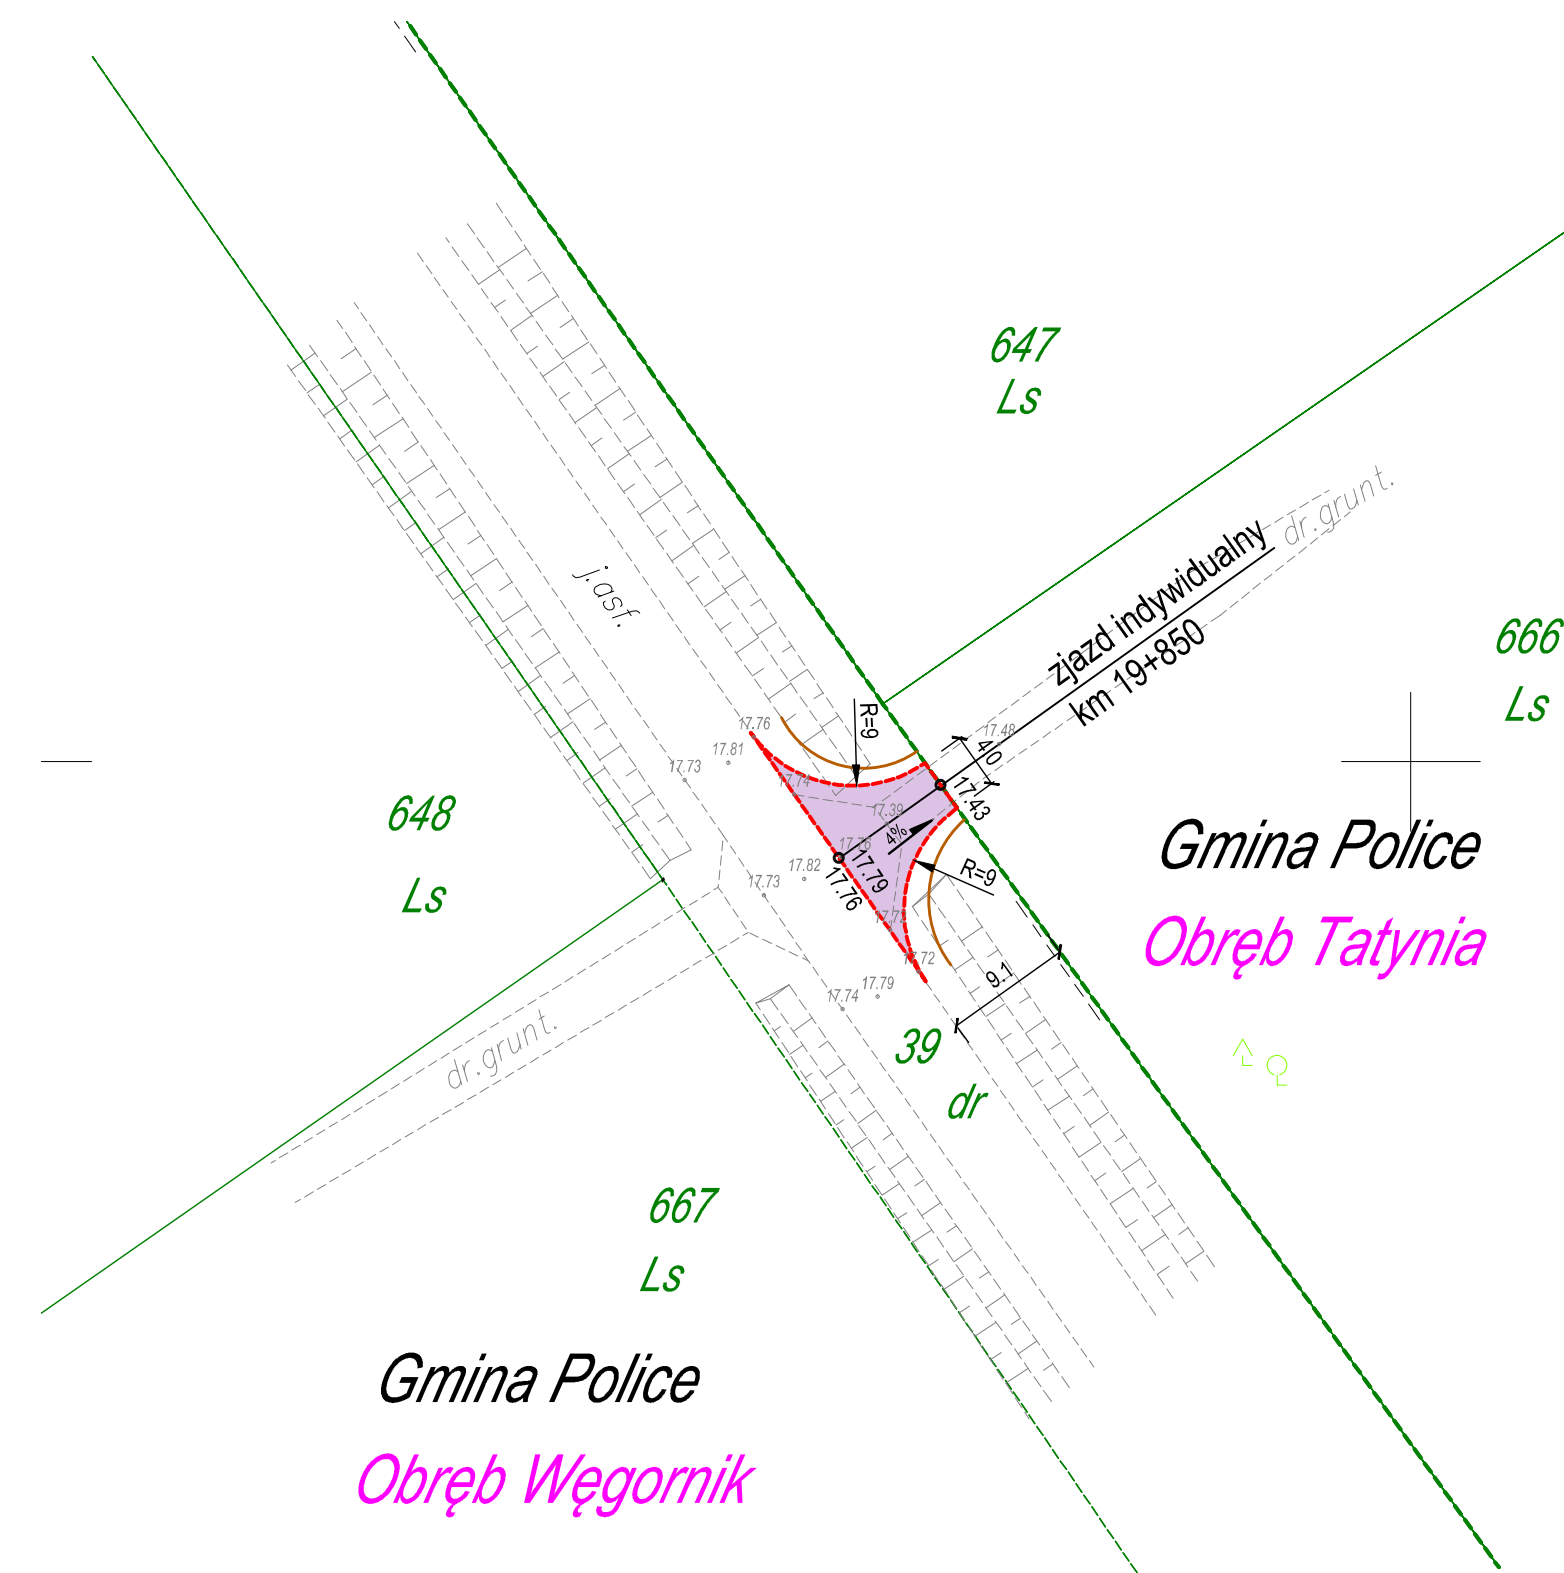

Gmina Police
Obręb Zalesie

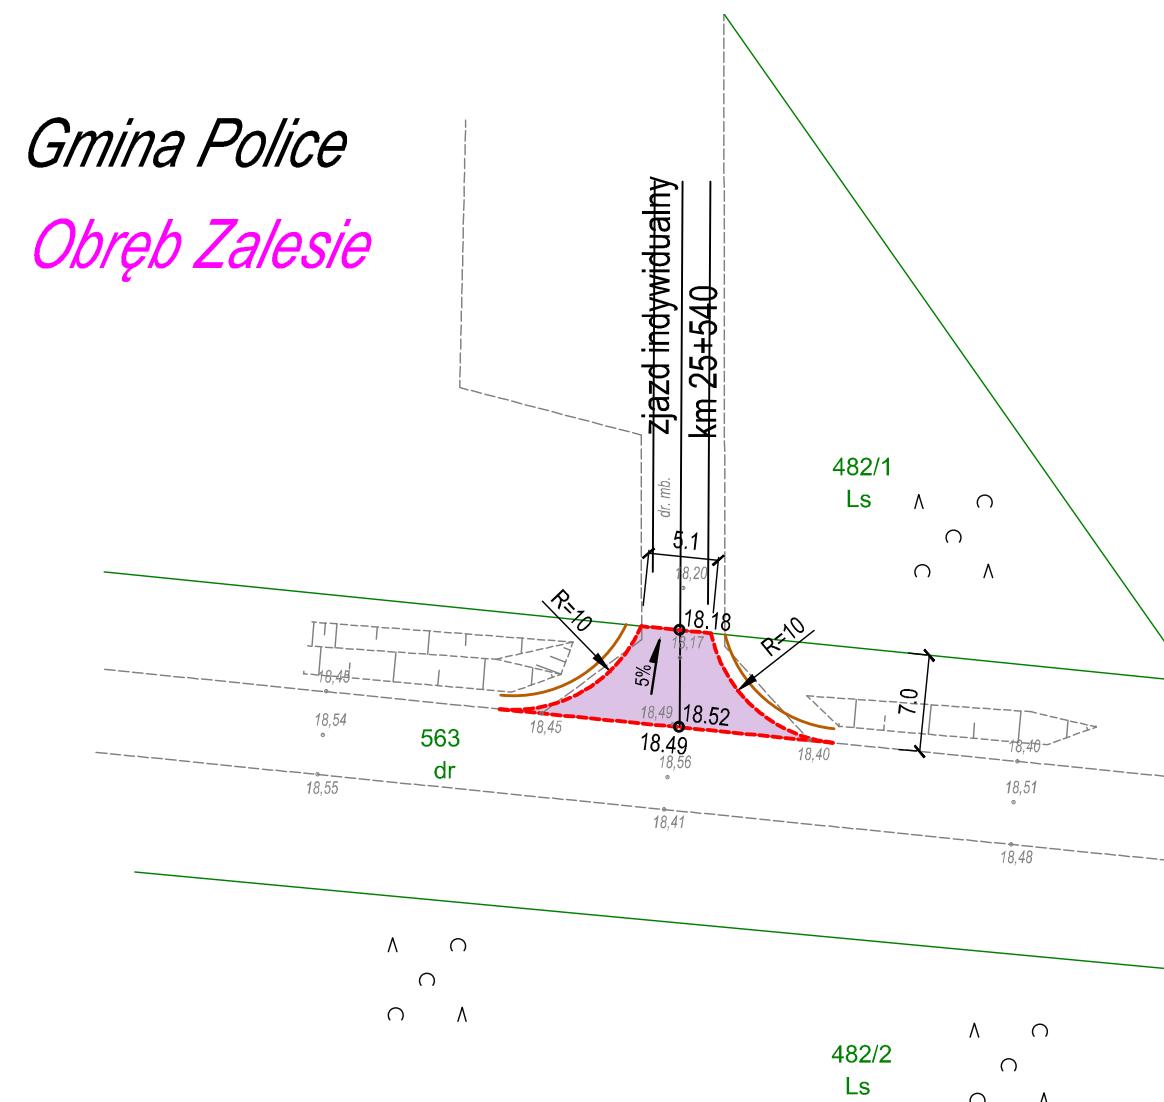

Gmina Police
Obręb Zalesie

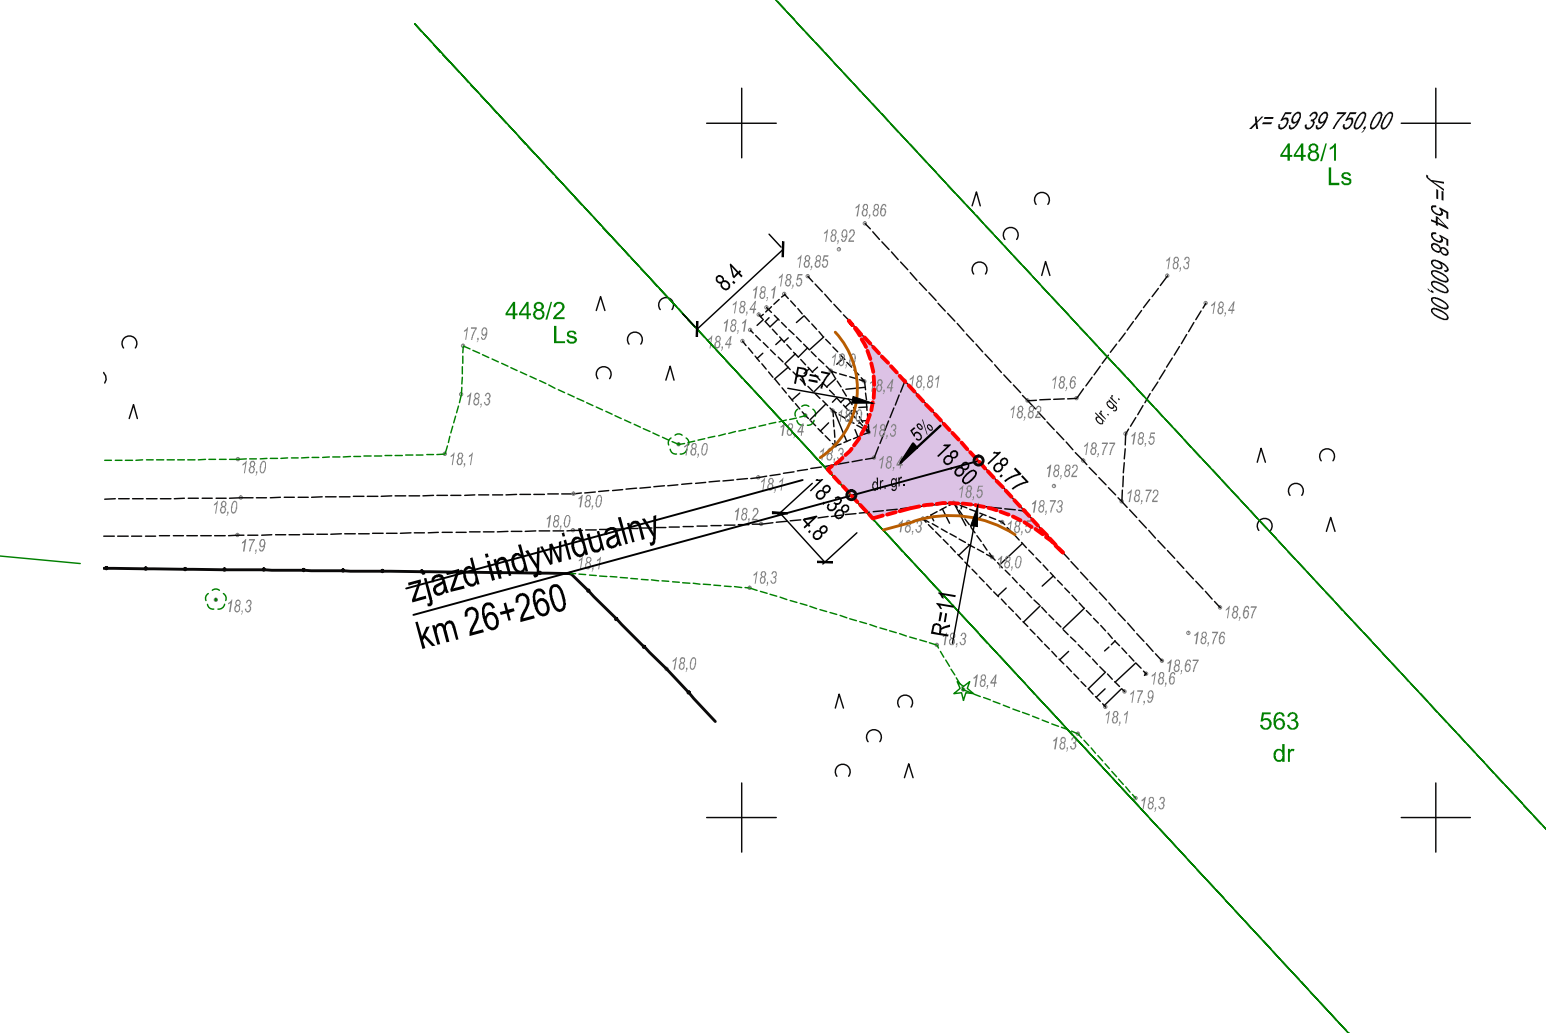

PROJEKTOWANIE NADZORY		Adam Bukowiecki Grzeczna 1p 72-003 Grzeczna tel. +48 608 585 484 e-mail: prodróm@wp.pl		PROJEKTOWANIE NADZORY	
		Nazwa inwestycji Budowa zjazdów indywidualnych z drogi wojewódzkiej nr 115			
Objekt:	Droga wojewódzka nr 115 Kategoria IV		Stadium:	Projekt budowlany	Projekt wykonawczy
Adres:	Działki nr: 38 – obręb Węgorz 563 - obręb Zalesie <i>Konkretyzacja-programowania Program-Linkspinalność-użytkownicy</i>				
Opracował:					Data: V.2018
Projektant:	mgr inż. Adam BUKOWIECKI		upr. 114/S/2002 specjal: konstrukcyjno - budowlana bez ograniczeń		Skala: 1:500
Sprawdził:					Nr rys.: 3
Nazwa rysunku:	Plan sytuacyjny				