

ZZDW-3/MP/422D/144/18

Koszalin, dnia 08.06.2018 r.

## **DECYZJA**

Na podstawie art. 29 ust. 1 i 3 ustawy z dnia 21 marca 1985r. o drogach publicznych (t. j.: Dz. U. z 2017r., poz. 2222 z późn. zm.) oraz na podstawie art. 104 ustawy z dnia 14 czerwca 1960r. Kodeks postępowania administracyjnego (t. j.: Dz. U. z 2017r., poz. 1257 z późn. zm.),

działając w oparciu o upoważnienie udzielone uchwałą nr 1506/15 Zarządu Województwa Zachodniopomorskiego z dnia 7 października 2015r. w sprawie udzielenia upoważnienia i pełnomocnictw panu Waldemarowi Wejnerowskiemu, Zastępcy Dyrektora ds. Utrzymania Zachodniopomorskiego Zarządu Dróg Wojewódzkich w Koszalinie,

po rozpatrzeniu wniosku złożonego przez: *Adam Bukowiecki*  
*Grzepnica 1p*  
*72-003 Grzepnica*

działającego w imieniu i na rzecz: *Nadleśnictwo Trzebież*  
*Zalesie 1*  
*72-004 Tanowo*

***o wydanie zezwolenia na przebudowę zjazdu indywidualnego z drogi wojewódzkiej nr 115 (dz. nr 39) w obrębie Węgornik na działkę oznaczoną w ewidencji gruntów nr 666 do drogi leśnej,***

### ***zezwalam***

na przebudowę zjazdu indywidualnego z drogi wojewódzkiej nr 115 (dz. nr 39) w obrębie Węgornik na działkę oznaczoną w ewidencji gruntów nr 666 do drogi leśnej, przy zachowaniu następujących warunków:

1. Zjazd zaprojektować jako indywidualny zgodnie z rozporządzeniem MTiGM w sprawie warunków technicznych, jakim powinny odpowiadać drogi publiczne i ich usytuowanie (Dz.U. z 2016r., poz. 124 z późn. zm.) o parametrach technicznych:
  - szerokość jezdni nie mniejsza niż 3,0 m i nie większa niż szerokość jezdni drogi wojewódzkiej,
  - łuki kołowe o promieniu nie mniejszym niż 3 m,
  - nawierzchnia utwardzona min. w granicach pasa drogowego – konstrukcja nawierzchni zaprojektowana indywidualnie lub według katalogów typowych konstrukcji,
  - pochylenie podłużne w obrębie korony drogi dostosowane do jej ukształtowania, natomiast na długości nie mniejszej niż 5,0 m od krawędzi korony drogi nie większe niż 5%,
2. Odwodnienie w sposób uniemożliwiający spływ wód opadowych na jezdnię drogi wojewódzkiej,
3. Na połączeniu nawierzchni drogi wojewódzkiej i nawierzchni projektowanego zjazdu zastosować krawężnik najazdowy wtopiony (światło 2 cm - 4 cm),
4. Projekty techniczne/wykonawcze przebudowy zjazdu należy przedstawić do uzgodnienia w Zachodniopomorskim Zarządzie Dróg Wojewódzkich w Koszalinie w celu zatwierdzenia pieczęcią mapek oraz rysunków projektu.
5. Projekty organizacji ruchu i zabezpieczenia robót na czas przebudowy zjazdu w pasie drogi wojewódzkiej nr 115 przedstawić do zaopiniowania w ZZDW w Koszalinie.

### ***Uzasadnienie***

Zgodnie z art. 107 § 4 Kodeksu postępowania administracyjnego odstępuje się od uzasadnienia decyzji, albowiem uwzględnia ona w całości żądanie strony.

### ***Pouczenie***

Poucza się wnioskodawcę o obowiązku uzyskania przed rozpoczęciem prac budowlanych pozwolenia na budowę, dokonania zgłoszenia budowy albo wykonania robót budowlanych w rozumieniu ustawy z dnia 7 lipca 1994r. Prawo budowlane (t. j.: Dz. U. z 2016 r., poz. 290 z późn. zm.), o które to pozwolenie należy wystąpić do Urzędu Wojewódzkiego w Szczecinie oraz o obowiązku uzyskania zezwolenia zarządcy drogi na prowadzenie robót w pasie drogowym, o które to zezwolenie należy wystąpić do Rejonu Dróg Wojewódzkich w **Chojnie** w trybie i na warunkach określonych rozporządzeniem Rady Ministrów z dnia 1 czerwca 2004r. w sprawie określenia warunków udzielania zezwoleń na zajęcie pasa drogowego (Dz. U. nr 140, poz. 1481).


**Prawo dysponowania nieruchomością na cele budowlane w rozumieniu art. 3 pkt. 11 ustawy Prawo budowlane zostanie udzielone na etapie uzgodnienia projektu technicznego/wykonawczego.**

Nadto poucza się, iż od niniejszej decyzji przysługuje stronie odwołanie do Samorządowego Kolegium Odwoławczego w Szczecinie. Odwołanie składa się za moim pośrednictwem w terminie 14 dni od dnia doręczenia decyzji.

z up. ZARZĄDU WOJEWÓDZTWA  
*Waldemar Wejnerowski*  
ZASTĘPCA DYREKTORA  
ds. Utrzymania  
Zachodniopomorskiego Zarządu Dróg  
Wojewódzkich w Koszalinie

Otrzymują:

1. Adam Bukowiecki, Grzecznicza 1p, 72-003 Grzecznicza
2. Nadleśnictwo Trzebież, Zalesie 1, 72-004 Tanowo
3. RDW w Chojnie
4. aa

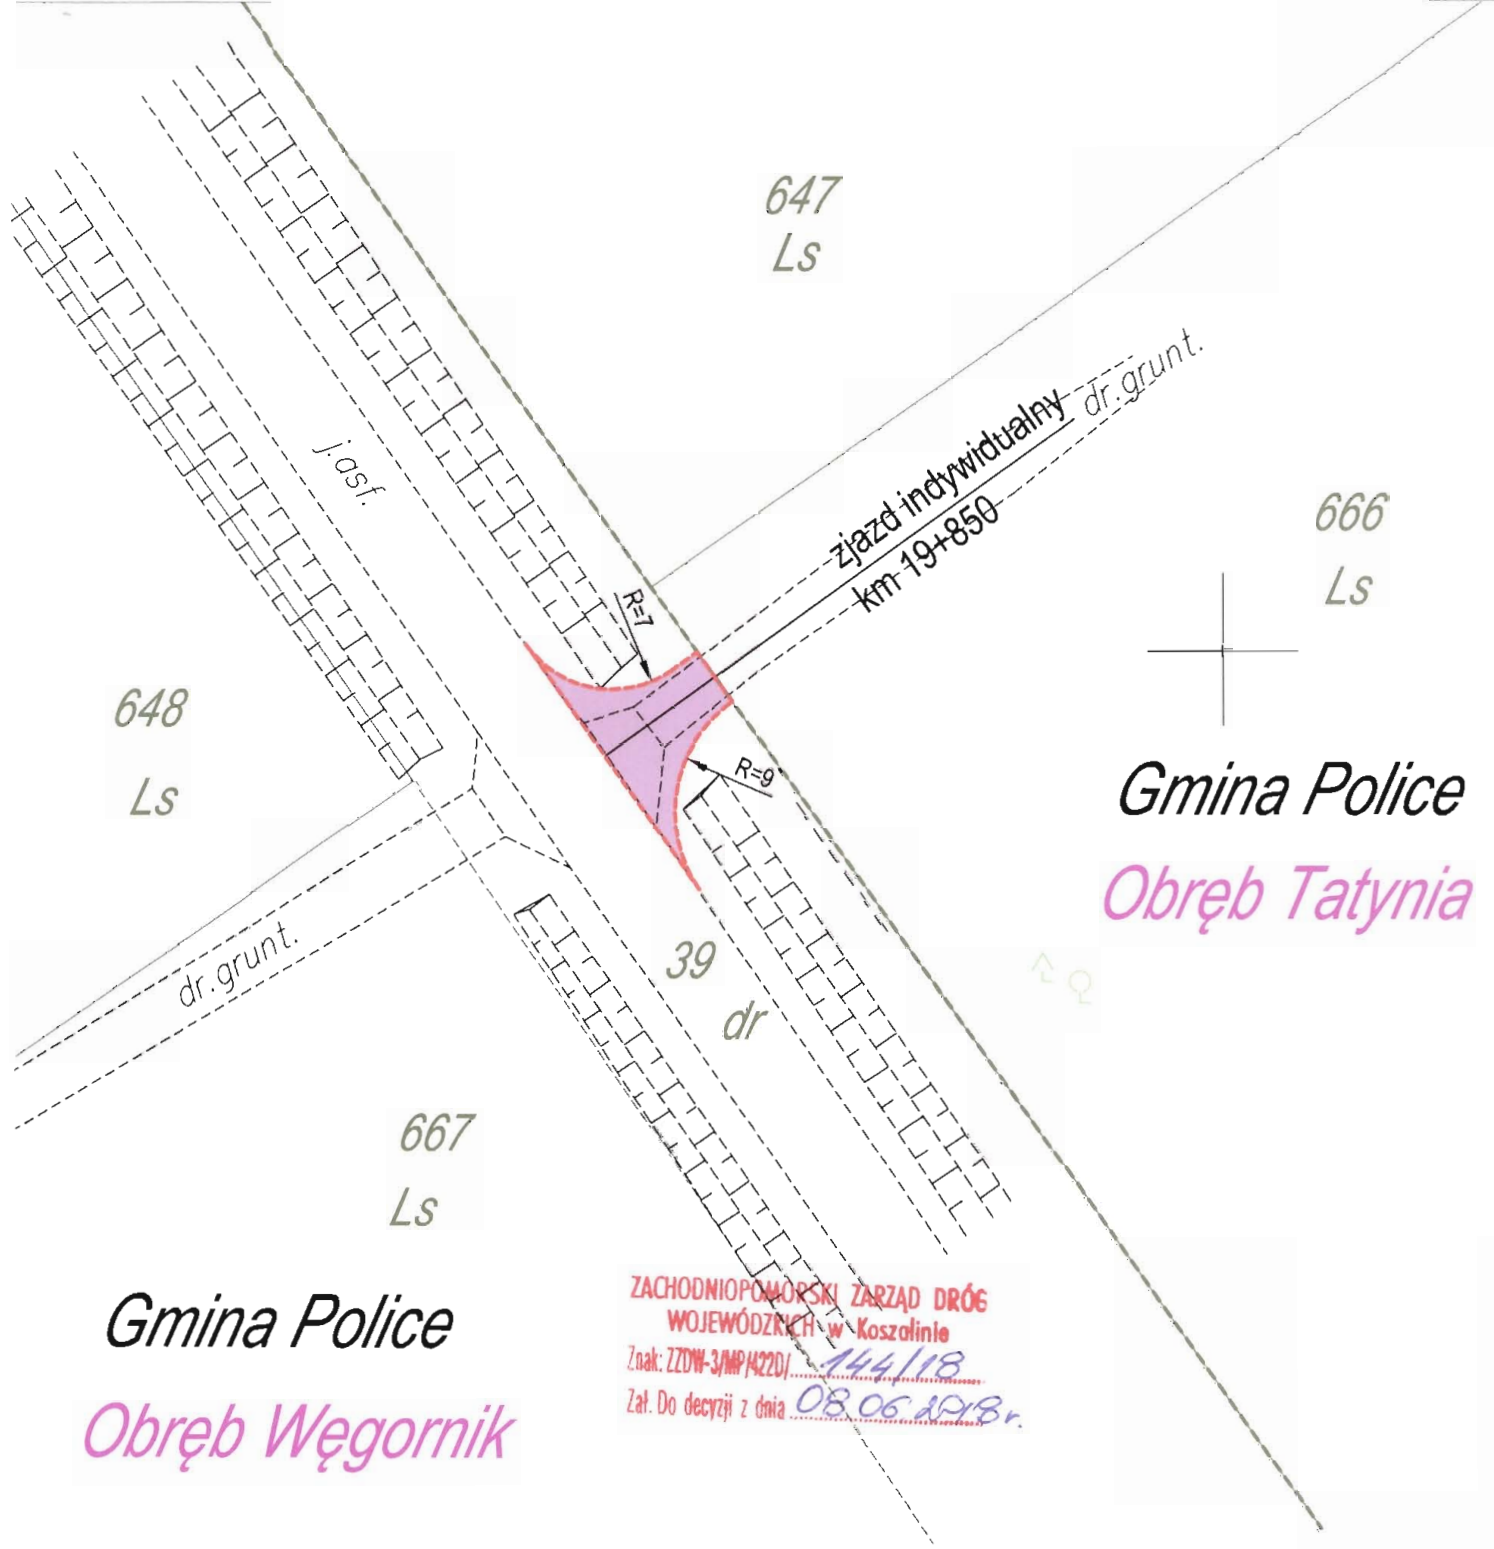

Gmina Police  
Obręb Węgornik

ZACHODNIOPOMORSKI ZARZĄD DRÓG  
WOJEWÓDZKICH w Koszalinie  
Znak: ZZDN-3/MP/4220/144/18  
Zał. Do decyzji z dnia 08.06.2018r.

PROJEKTOWANIE NADZORY				<b>Adam Bukowiecki</b> Grzeczница 1p 72-003 Grzeczница tel. +48 608 585 484 e-mail: prodrom@wp.pl		PROJEKTOWANIE NADZORY	
Nazwa inwestycji	Budowa zjazdów indywidualnych z drogi wojewódzkiej nr 115						
Obiekt:	Droga powiatowa nr 4128Z Kategoria IV			Stadium:	Projekt budowlany		
Działki nr:	39 - obręb Węgornik 563 - obręb Zalesie			Koncept programowa		Projekt wykonawczy	
Adres:							
Opracował:				Data:		V.2018	
Projektant:	mgr inż. Adam BUKOWIECKI			upr. 114/Sz/2002 specjal. konstrukcyjno - budowlana bez ograniczeń		Skala: 1:500	
Sprawdził:				Nr rys.:		3.4	
Nazwa rysunku:	Plan sytuacyjny						

## **DECYZJA**

Na podstawie art. 29 ust. 1 i 3 ustawy z dnia 21 marca 1985r. o drogach publicznych (t. j.: Dz. U. z 2017r., poz. 2222 z późn. zm.) oraz na podstawie art. 104 ustawy z dnia 14 czerwca 1960r. Kodeks postępowania administracyjnego (t. j.: Dz. U. z 2017r., poz. 1257 z późn. zm.),  
działając w oparciu o upoważnienie udzielone uchwałą nr 1506/15 Zarządu Województwa Zachodniopomorskiego z dnia 7 października 2015r. w sprawie udzielenia upoważnienia i pełnomocnictw panu Waldemarowi Wejnerowskiemu, Zastępcy Dyrektora ds. Utrzymania Zachodniopomorskiego Zarządu Dróg Wojewódzkich w Koszalinie,

po rozpatrzeniu wniosku złożonego przez: *Adam Bukowiecki*  
*Grzeczka 1p*  
*72-003 Grzeczka*

działającego w imieniu i na rzecz: **Nadleśnictwo Trzebież**  
**Zalesie 1**  
**72-004 Tanowo**

**o wydanie zezwolenia na przebudowę zjazdu indywidualnego z drogi wojewódzkiej nr 115 (dz. nr 39, 563) w obrębie Węgornik i Zalesie na działkę oznaczoną w ewidencji gruntów nr 578/1 do drogi leśnej,**

### **zezwalam**

na przebudowę zjazdu indywidualnego z drogi wojewódzkiej nr 115 (dz. nr 39, 563) w obrębie Węgornik i Zalesie na działkę oznaczoną w ewidencji gruntów nr 578/1 do drogi leśnej, przy zachowaniu następujących warunków:

1. Zjazd zaprojektować jako indywidualny zgodnie z rozporządzeniem MTiGM w sprawie warunków technicznych, jakim powinny odpowiadać drogi publiczne i ich usytuowanie (Dz.U. z 2016r., poz. 124 z późn. zm.) o parametrach technicznych:
  - szerokość jezdni nie mniejsza niż 3,0 m i nie większa niż szerokość jezdni drogi wojewódzkiej,
  - łuki kołowe o promieniu nie mniejszym niż 3 m,
  - nawierzchnia utwardzona min. w granicach pasa drogowego – konstrukcja nawierzchni zaprojektowana indywidualnie lub według katalogów typowych konstrukcji,
  - pochylenie podłużne w obrębie korony drogi dostosowane do jej ukształtowania, natomiast na długości nie mniejszej niż 5,0 m od krawędzi korony drogi nie większe niż 5%,
2. Odwodnienie w sposób uniemożliwiający spływ wód opadowych na jezdnię drogi wojewódzkiej,
3. Na połączeniu nawierzchni drogi wojewódzkiej i nawierzchni projektowanego zjazdu zastosować krawężnik najazdowy wtopiony (światło 2 cm - 4 cm),
4. Projekty techniczne/wykonawcze przebudowy zjazdu należy przedstawić do uzgodnienia w Zachodniopomorskim Zarządzie Dróg Wojewódzkich w Koszalinie w celu zatwierdzenia pieczęcią mapek oraz rysunków projektu.
5. Projekty organizacji ruchu i zabezpieczenia robót na czas przebudowy zjazdu w pasie drogi wojewódzkiej nr 115 przedstawić do zaopiniowania w ZZDW w Koszalinie.



### **Uzasadnienie**

Zgodnie z art. 107 § 4 Kodeksu postępowania administracyjnego odstępuje się od uzasadnienia decyzji, albowiem uwzględnia ona w całości żądanie strony.

### **Pouczenie**

Poucza się wnioskodawcę o obowiązku uzyskania przed rozpoczęciem prac budowlanych pozwolenia na budowę, dokonania zgłoszenia budowy albo wykonania robót budowlanych w rozumieniu ustawy z dnia 7 lipca 1994r. Prawo budowlane (t. j.: Dz. U. z 2016 r., poz. 290 z późn. zm.), o które to pozwolenie należy wystąpić do Urzędu Wojewódzkiego w Szczecinie oraz o obowiązku uzyskania zezwolenia zarządcy drogi na prowadzenie robót w pasie drogowym, o które to zezwolenie należy wystąpić do Rejonu Dróg Wojewódzkich w **Chojnie** w trybie i na warunkach określonych rozporządzeniem Rady Ministrów z dnia 1 czerwca 2004r. w sprawie określenia warunków udzielania zezwoleń na zajęcie pasa drogowego (Dz. U. nr 140, poz. 1481).

**Prawo dysponowania nieruchomością na cele budowlane w rozumieniu art. 3 pkt. 11 ustawy Prawo budowlane zostanie udzielone na etapie uzgodnienia projektu technicznego/wykonawczego.**

Nadto poucza się, iż od niniejszej decyzji przysługuje stronie odwołanie do Samorządowego Kolegium Odwoławczego w Szczecinie. Odwołanie składa się za moim pośrednictwem w terminie 14 dni od dnia doręczenia decyzji.

z up. ZARZĄDU WOJEWÓDZTWA  
*Waldemar Wejnerowski*  
ZASTĘPCA DYREKTORA  
ds. Urzeczywistnienia  
Zachodniopomorskiego Zarządu Dróg  
Wojewódzkich w Koszalinie

Otrzymują:

1. Adam Bukowiecki, Grzeczynica 1p, 72-003 Grzeczynica
2. Nadleśnictwo Trzebież, Zalesie 1, 72-004 Tanowo
3. RDW w Chojnie
4. aa



## **DECYZJA**

Na podstawie art. 29 ust. 1 i 3 ustawy z dnia 21 marca 1985r. o drogach publicznych (t. j.: Dz. U. z 2017r., poz. 2222 z późn. zm.) oraz na podstawie art. 104 ustawy z dnia 14 czerwca 1960r. Kodeks postępowania administracyjnego (t. j.: Dz. U. z 2017r., poz. 1257 z późn. zm.),

działając w oparciu o upoważnienie udzielone uchwałą nr 1506/15 Zarządu Województwa Zachodniopomorskiego z dnia 7 października 2015r. w sprawie udzielenia upoważnienia i pełnomocnictw panu Waldemarowi Wejnerowskiemu, Zastępcy Dyrektora ds. Utrzymania Zachodniopomorskiego Zarządu Dróg Wojewódzkich w Koszalinie,

po rozpatrzeniu wniosku złożonego przez: *Adam Bukowiecki*  
*Grzepnica 1p*  
*72-003 Grzepnica*

działającego w imieniu i na rzecz: *Nadleśnictwo Trzebież*  
*Zalesie 1*  
*72-004 Tanowo*

***o wydanie zezwolenia na przebudowę zjazdu indywidualnego z drogi wojewódzkiej nr 115 (dz. nr 563) w obrębie Zalesie na działkę oznaczoną w ewidencji gruntów nr 482/1 do drogi leśnej,***

***zezwalam***

na przebudowę zjazdu indywidualnego z drogi wojewódzkiej nr 115 (dz. nr 563) w obrębie Zalesie na działkę oznaczoną w ewidencji gruntów nr 482/1 do drogi leśnej, przy zachowaniu następujących warunków:

1. Zjazd zaprojektować jako indywidualny zgodnie z rozporządzeniem MTiGM w sprawie warunków technicznych, jakim powinny odpowiadać drogi publiczne i ich usytuowanie (Dz.U. z 2016r., poz. 124 z późn. zm.) o parametrach technicznych:
  - szerokość jezdni nie mniejsza niż 3,0 m i nie większa niż szerokość jezdni drogi wojewódzkiej,
  - łuki kołowe o promieniu nie mniejszym niż 3 m,
  - nawierzchnia utwardzona min. w granicach pasa drogowego – konstrukcja nawierzchni zaprojektowana indywidualnie lub według katalogów typowych konstrukcji,
  - pochylenie podłużne w obrębie korony drogi dostosowane do jej ukształtowania, natomiast na długości nie mniejszej niż 5,0 m od krawędzi korony drogi nie większe niż 5%,
2. Odwodnienie w sposób uniemożliwiający spływ wód opadowych na jezdnię drogi wojewódzkiej,
3. Na połączeniu nawierzchni drogi wojewódzkiej i nawierzchni projektowanego zjazdu zastosować krawężnik najazdowy wtopiony (światło 2 cm - 4 cm),
4. Projekty techniczne/wykonawcze przebudowy zjazdu należy przedstawić do uzgodnienia w Zachodniopomorskim Zarządzie Dróg Wojewódzkich w Koszalinie w celu zatwierdzenia pieczęcią mapek oraz rysunków projektu.
5. Projekty organizacji ruchu i zabezpieczenia robót na czas przebudowy zjazdu w pasie drogi wojewódzkiej nr 115 przedstawić do zaopiniowania w ZZDW w Koszalinie.

### ***Uzasadnienie***

Zgodnie z art. 107 § 4 Kodeksu postępowania administracyjnego odstępuje się od uzasadnienia decyzji, albowiem uwzględnia ona w całości żądanie strony.

### ***Pouczenie***

Poucza się wnioskodawcę o obowiązku uzyskania przed rozpoczęciem prac budowlanych pozwolenia na budowę, dokonania zgłoszenia budowy albo wykonania robót budowlanych w rozumieniu ustawy z dnia 7 lipca 1994r. Prawo budowlane (t. j.: Dz. U. z 2016 r., poz. 290 z późn. zm.), o które to pozwolenie należy wystąpić do Urzędu Wojewódzkiego w Szczecinie oraz o obowiązku uzyskania zezwolenia zarządcy drogi na prowadzenie robót w pasie drogowym, o które to zezwolenie należy wystąpić do Rejonu Dróg Wojewódzkich w **Chojnie** w trybie i na warunkach określonych rozporządzeniem Rady Ministrów z dnia 1 czerwca 2004r. w sprawie określenia warunków udzielania zezwoleń na zajęcie pasa drogowego (Dz. U. nr 140, poz. 1481).

**Prawo dysponowania nieruchomością na cele budowlane w rozumieniu art. 3 pkt. 11 ustawy Prawo budowlane zostanie udzielone na etapie uzgodnienia projektu technicznego/wykonawczego.**

Nadto poucza się, iż od niniejszej decyzji przysługuje stronie odwołanie do Samorządowego Kolegium Odwoławczego w Szczecinie. Odwołanie składa się za moim pośrednictwem w terminie 14 dni od dnia doręczenia decyzji.

z up. ZARZĄDU WOJEWÓDZTWA  
*Waldemar Wejnerowski*  
ZASTĘPCA DYREKTORA  
ds. Urzeczywistnienia  
Zachodniopomorskiego Zarządu Dróg  
Wojewódzkich w Koszalinie


Otrzymują:

1. Adam Bukowiecki, Grzeczница 1p, 72-003 Grzeczница
2. Nadleśnictwo Trzebież, Zalesie 1, 72-004 Tanowo
3. RDW w Chojnie
4. aa



# Gmina Police

## Obręb Zalesie

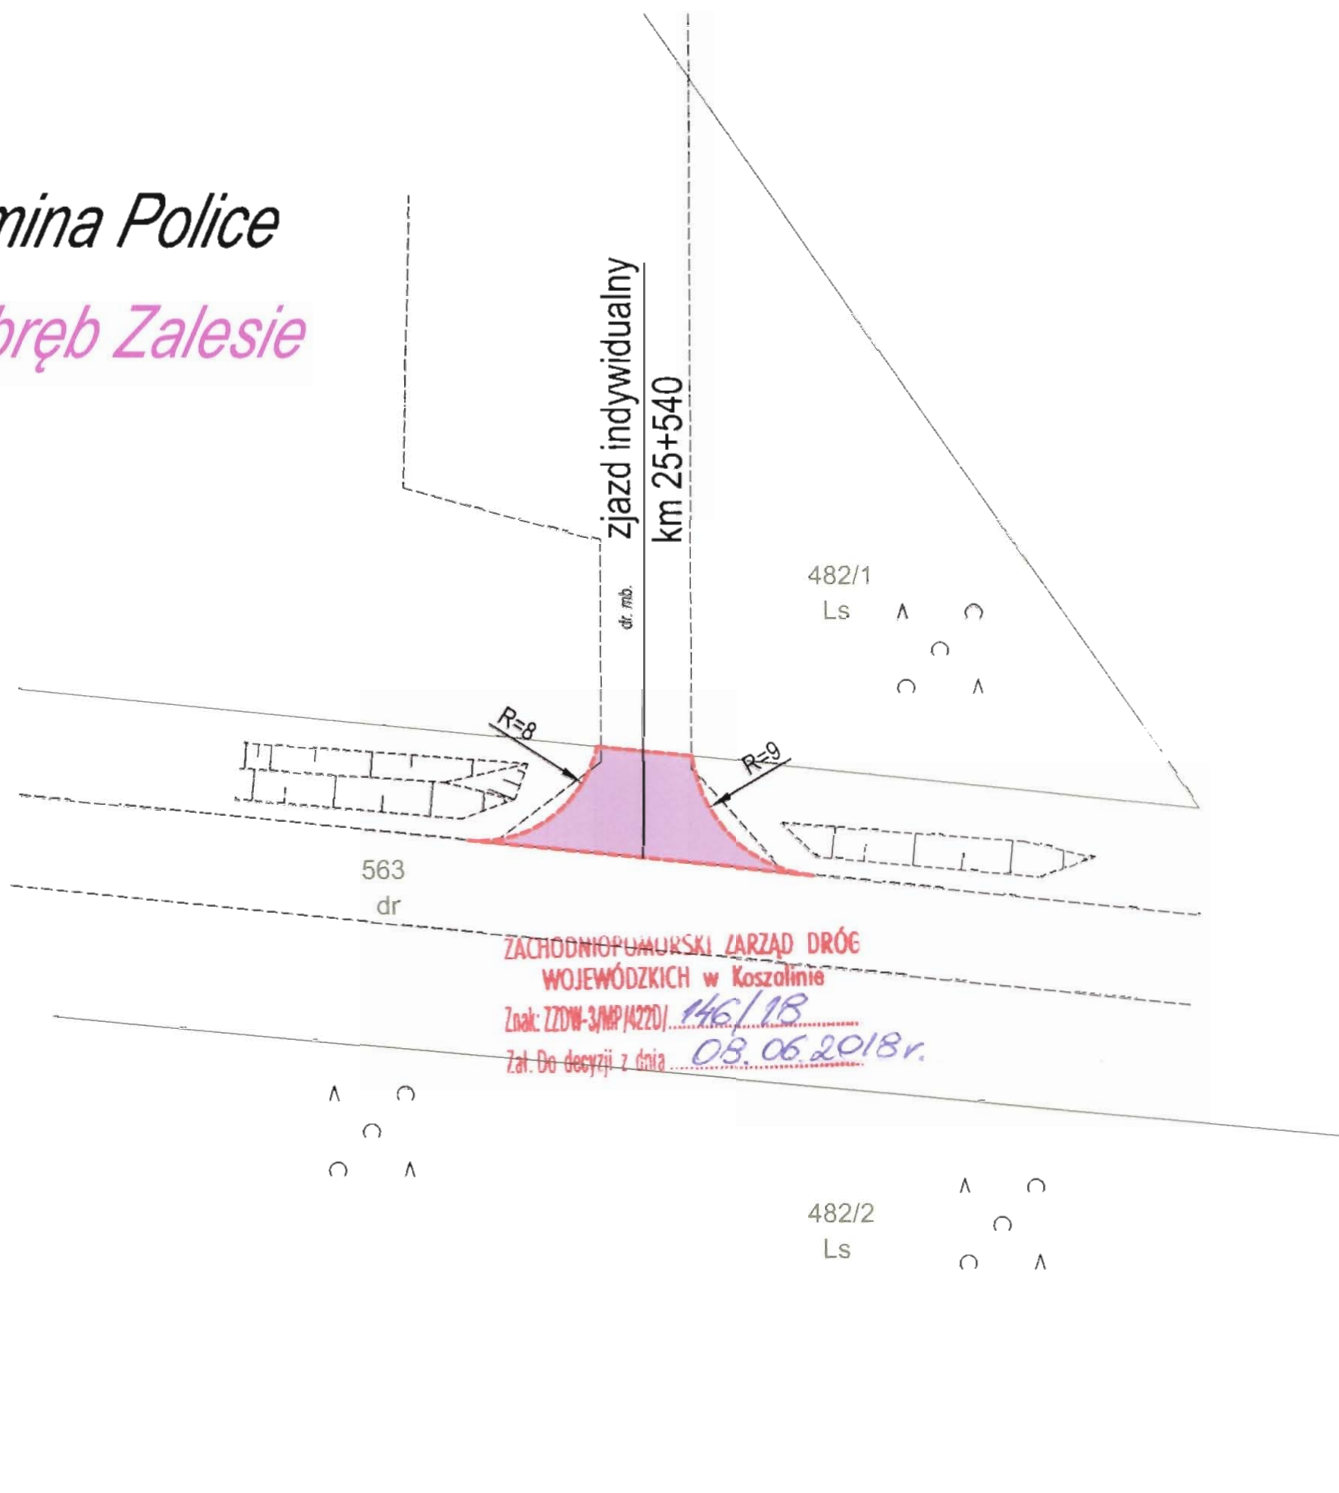

PROJEKTOWANIE NADZORY		<b>Adam Bukowiecki</b> Grzeczka 1p 72-003 Grzeczka tel. +48 608 585 484 e-mail: prodrom@wp.pl	
Nazwa inwestycji		Budowa zjazdów indywidualnych z drogi wojewódzkiej nr 115	
Obiekt:	Droga powiatowa nr 4128Z Kategoria IV	Stadium:	Projekt budowlany Projekt wykonawczy
Adres:	Działki nr: 39 - obręb Węgomik 563 - obręb Zalesie		Koncepcja programowa Program funkcjonalno-techniczny
Opracował:		Data:	V.2018
Projektant:	mgr inż. Adam BUKOWIECKI	upr. 114/Sz/2002 specjal. konstrukcyjno - budowlane bez ograniczeń	Skala: 1:500
Sprawdził:		Nr rys.:	3.2
Nazwa rysunku:	Plan sytuacyjny		

## **DECYZJA**

Na podstawie art. 29 ust. 1 i 3 ustawy z dnia 21 marca 1985r. o drogach publicznych (t. j.: Dz. U. z 2017r., poz. 2222 z późn. zm.) oraz na podstawie art. 104 ustawy z dnia 14 czerwca 1960r. Kodeks postępowania administracyjnego (t. j.: Dz. U. z 2017r., poz. 1257 z późn. zm.),

działając w oparciu o upoważnienie udzielone uchwałą nr 1506/15 Zarządu Województwa Zachodniopomorskiego z dnia 7 października 2015r. w sprawie udzielenia upoważnienia i pełnomocnictw panu Waldemarowi Wejnerowskiemu, Zastępcy Dyrektora ds. Utrzymania Zachodniopomorskiego Zarządu Dróg Wojewódzkich w Koszalinie,

po rozpatrzeniu wniosku złożonego przez: *Adam Bukowiecki*  
*Grzeczka 1p*  
*72-003 Grzeczka*

*działającego w imieniu i na rzecz: Nadleśnictwo Trzebież*  
*Zalesie 1*  
*72-004 Tanowo*

***o wydanie zezwolenia na przebudowę zjazdu indywidualnego z drogi wojewódzkiej nr 115 (dz. nr 563) w obrębie Zalesie na działkę oznaczoną w ewidencji gruntów nr 448/2 do drogi leśnej,***

### ***zezwalam***

na przebudowę zjazdu indywidualnego z drogi wojewódzkiej nr 115 (dz. nr 563) w obrębie Zalesie na działkę oznaczoną w ewidencji gruntów nr 448/2 do drogi leśnej, przy zachowaniu następujących warunków:

1. Zjazd zaprojektować jako indywidualny zgodnie z rozporządzeniem MTiGM w sprawie warunków technicznych, jakim powinny odpowiadać drogi publiczne i ich usytuowanie (Dz.U. z 2016r., poz. 124 z późn. zm.) o parametrach technicznych:
  - szerokość jezdni nie mniejsza niż 3,0 m i nie większa niż szerokość jezdni drogi wojewódzkiej,
  - łuki kołowe o promieniu nie mniejszym niż 3 m,
  - nawierzchnia utwardzona min. w granicach pasa drogowego – konstrukcja nawierzchni zaprojektowana indywidualnie lub według katalogów typowych konstrukcji,
  - pochylenie podłużne w obrębie korony drogi dostosowane do jej ukształtowania, natomiast na długości nie mniejszej niż 5,0 m od krawędzi korony drogi nie większe niż 5%,
2. Odwodnienie w sposób uniemożliwiający spływ wód opadowych na jezdnię drogi wojewódzkiej,
3. Na połączeniu nawierzchni drogi wojewódzkiej i nawierzchni projektowanego zjazdu zastosować krawężnik najazdowy wtopiony (światło 2 cm - 4 cm),
4. Projekty techniczne/wykonawcze przebudowy zjazdu należy przedstawić do uzgodnienia w Zachodniopomorskim Zarządzie Dróg Wojewódzkich w Koszalinie w celu zatwierdzenia pieczęcią mapek oraz rysunków projektu.
5. Projekty organizacji ruchu i zabezpieczenia robót na czas przebudowy zjazdu w pasie drogi wojewódzkiej nr 115 przedstawić do zaopiniowania w ZZDW w Koszalinie.

### ***Uzasadnienie***

Zgodnie z art. 107 § 4 Kodeksu postępowania administracyjnego odstępuje się od uzasadnienia decyzji, albowiem uwzględniła ona w całości żądanie strony.

### ***Pouczenie***

Poucza się wnioskodawcę o obowiązku uzyskania przed rozpoczęciem prac budowlanych pozwolenia na budowę, dokonania zgłoszenia budowy albo wykonania robót budowlanych w rozumieniu ustawy z dnia 7 lipca 1994r. Prawo budowlane (t. j.: Dz. U. z 2016 r., poz. 290 z późn. zm.), o które to pozwolenie należy wystąpić do Urzędu Wojewódzkiego w Szczecinie oraz o obowiązku uzyskania zezwolenia zarządcy drogi na prowadzenie robót w pasie drogowym, o które to zezwolenie należy wystąpić do Rejonu Dróg Wojewódzkich w **Chojnie** w trybie i na warunkach określonych rozporządzeniem Rady Ministrów z dnia 1 czerwca 2004r. w sprawie określenia warunków udzielania zezwoleń na zajęcie pasa drogowego (Dz. U. nr 140, poz. 1481).

**Prawo dysponowania nieruchomością na cele budowlane w rozumieniu art. 3 pkt. 11 ustawy Prawo budowlane zostanie udzielone na etapie uzgodnienia projektu technicznego/wykonawczego.**

Nadto poucza się, iż od niniejszej decyzji przysługuje stronie odwołanie do Samorządowego Kolegium Odwoławczego w Szczecinie. Odwołanie składa się za moim pośrednictwem w terminie 14 dni od dnia doręczenia decyzji.


z up. ZARZĄDU WOJEWÓDZTWA  
*Waldemar Wejnerowski*  
ZASTĘPCA DYREKTORA  
ds. Urzeczywistnienia  
Zachodniopomorskiego Zarządu Dróg  
Wojewódzkich w Koszalinie

Otrzymują:

1. *Adam Bukowiecki, Grzecznicza 1p, 72-003 Grzecznicza*
2. *Nadleśnictwo Trzebież, Zalesie 1, 72-004 Tanowo*
3. *RDW w Chojnie*
4. *aa*

# Gmina Police

## Obręb Zalesie

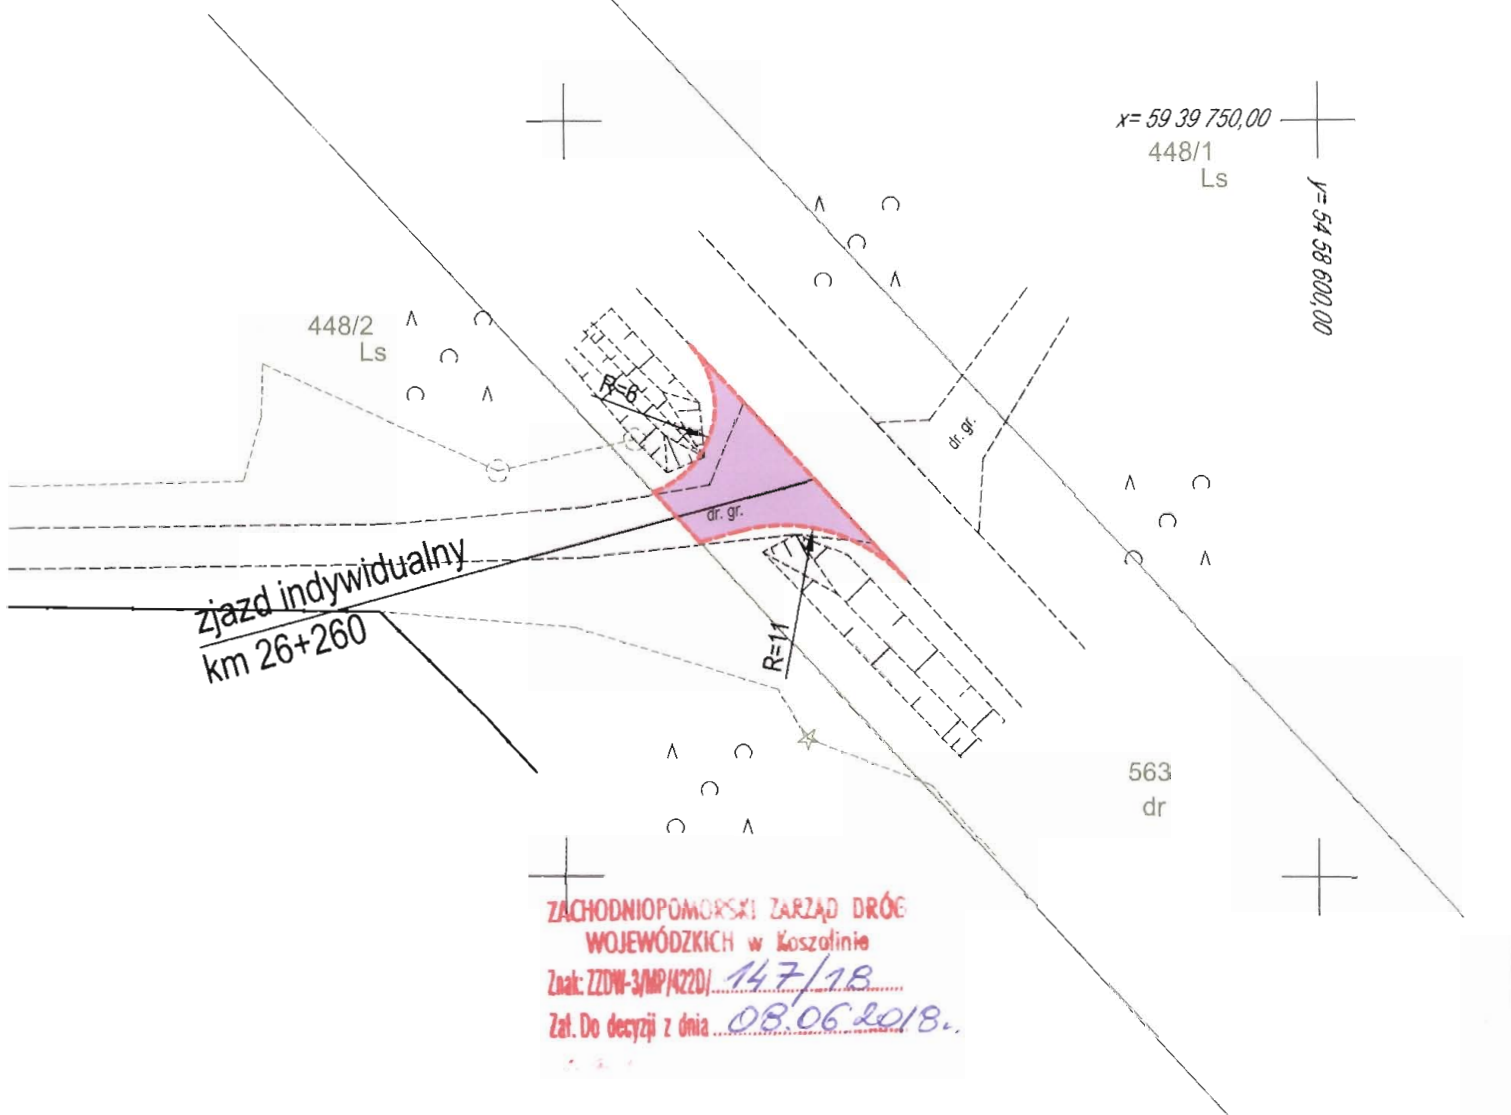

PROJEKTOWANIE NADZORY		<b>Adam Bukowiecki</b> <b>Grzeczka 1p 72-003 Grzeczka</b> <b>tel. +48 608 585 484</b> <b>e-mail: prodrom@wp.pl</b>	
		PROJEKTOWANIE NADZORY	
Nazwa inwestycji	Budowa zjazdów indywidualnych z drogi wojewódzkiej nr 115		
Obiekt:	Droga powiatowa nr 4128Z	Kategoria IV	Stadium: Projekt budowlany Projekt wykonawczy
Adres:	Działki nr: 39 - obręb Węgomik 563 - obręb Zalesie		
Opracował:			Data: V.2018
Projektant:	mgr inż. Adam BUKOWIECKI	upr. 114/Sz/2002 specjal. konstrukcyjno - budowlana bez ograniczeń	Skala: 1:500
Sprawdził:			Nr rys.: 3.1
Nazwa rysunku:	Plan sytuacyjny		