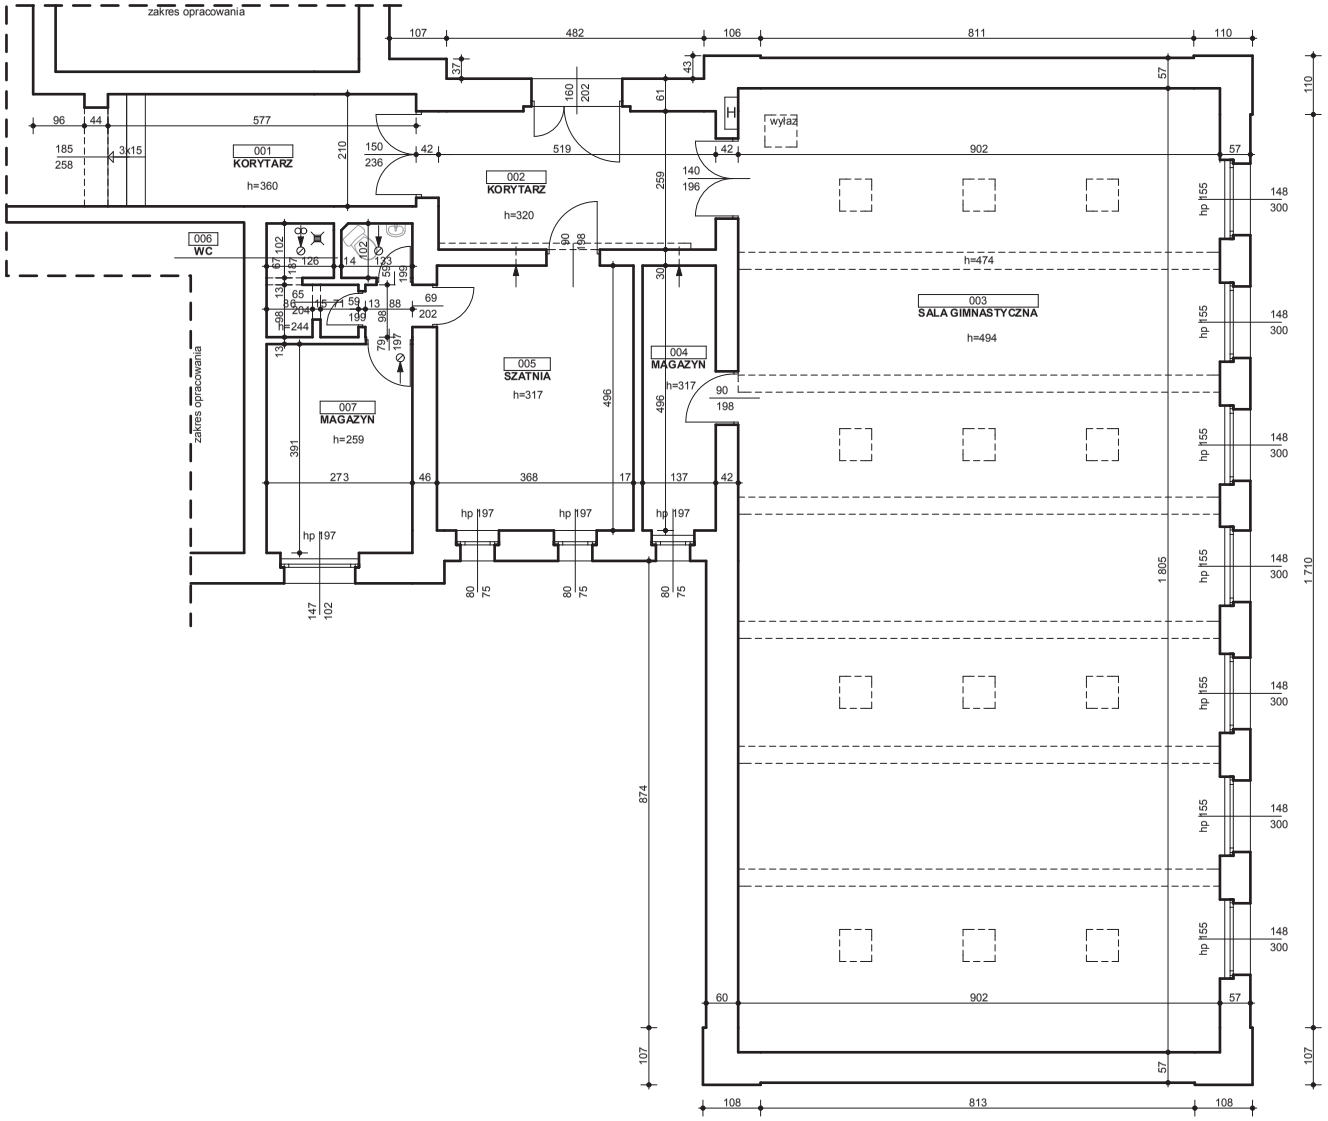


**UWAGA:**
Wymiary na osi drzwi opisują światło przejścia

**ZESTAWIENIE POWIERZCHNI**

| nr pom. | nazwa pomieszczenia | pow. [m2] | posadzka |
|---|---|---|---|
| 001 | KORYTARZ | 12,12 | PŁYTKI LASTRYKO |
| 002 | KORYTARZ | 13,44 | PŁYTKI LASTRYKO |
| 003 | SALA GIMNASTYCZNA | 162,81 | PARKIET |
| 004 | MAGAZYN | 6,80 | PARKIET |
| 005 | SZATNIA | 18,25 | WYKŁADZINA PCV |
| 006 | WC | 5,81 | PŁYTKI GRESOWE |
| 007 | MAGAZYN | 10,67 | WYKŁADZINA PCV |
| | | **229,90 m2** | |

OBSŁUGA I REALIZACJA BUDOWNICTWA
ANDRZEJ PIECHOCKI
63-100 ŚREM KOLBERGA 2

INWESTOR:
Gmina Śrem, Plac 20 Października 1, 63-100 Śrem

OBIEKT:
Szkoła Podstawowa nr 1 im. Mikołaja Kopernika, Śrem ul. Kochanowskiego 2

TEMAT:
Remont sali gimnastycznej z przynależnymi pomieszczeniami

SKALA: 1:100

TEMAT RYSUNKU:
RZUT - inwentaryzacja

DATA: CZERWIEC 2017

PROJEKTANT:
Andrzej Piechocki
upr. bud. 458/87/Pw

WYKONAŁ:

NR RYS.
**I-01**