



RZUT I KONDYGNACJI

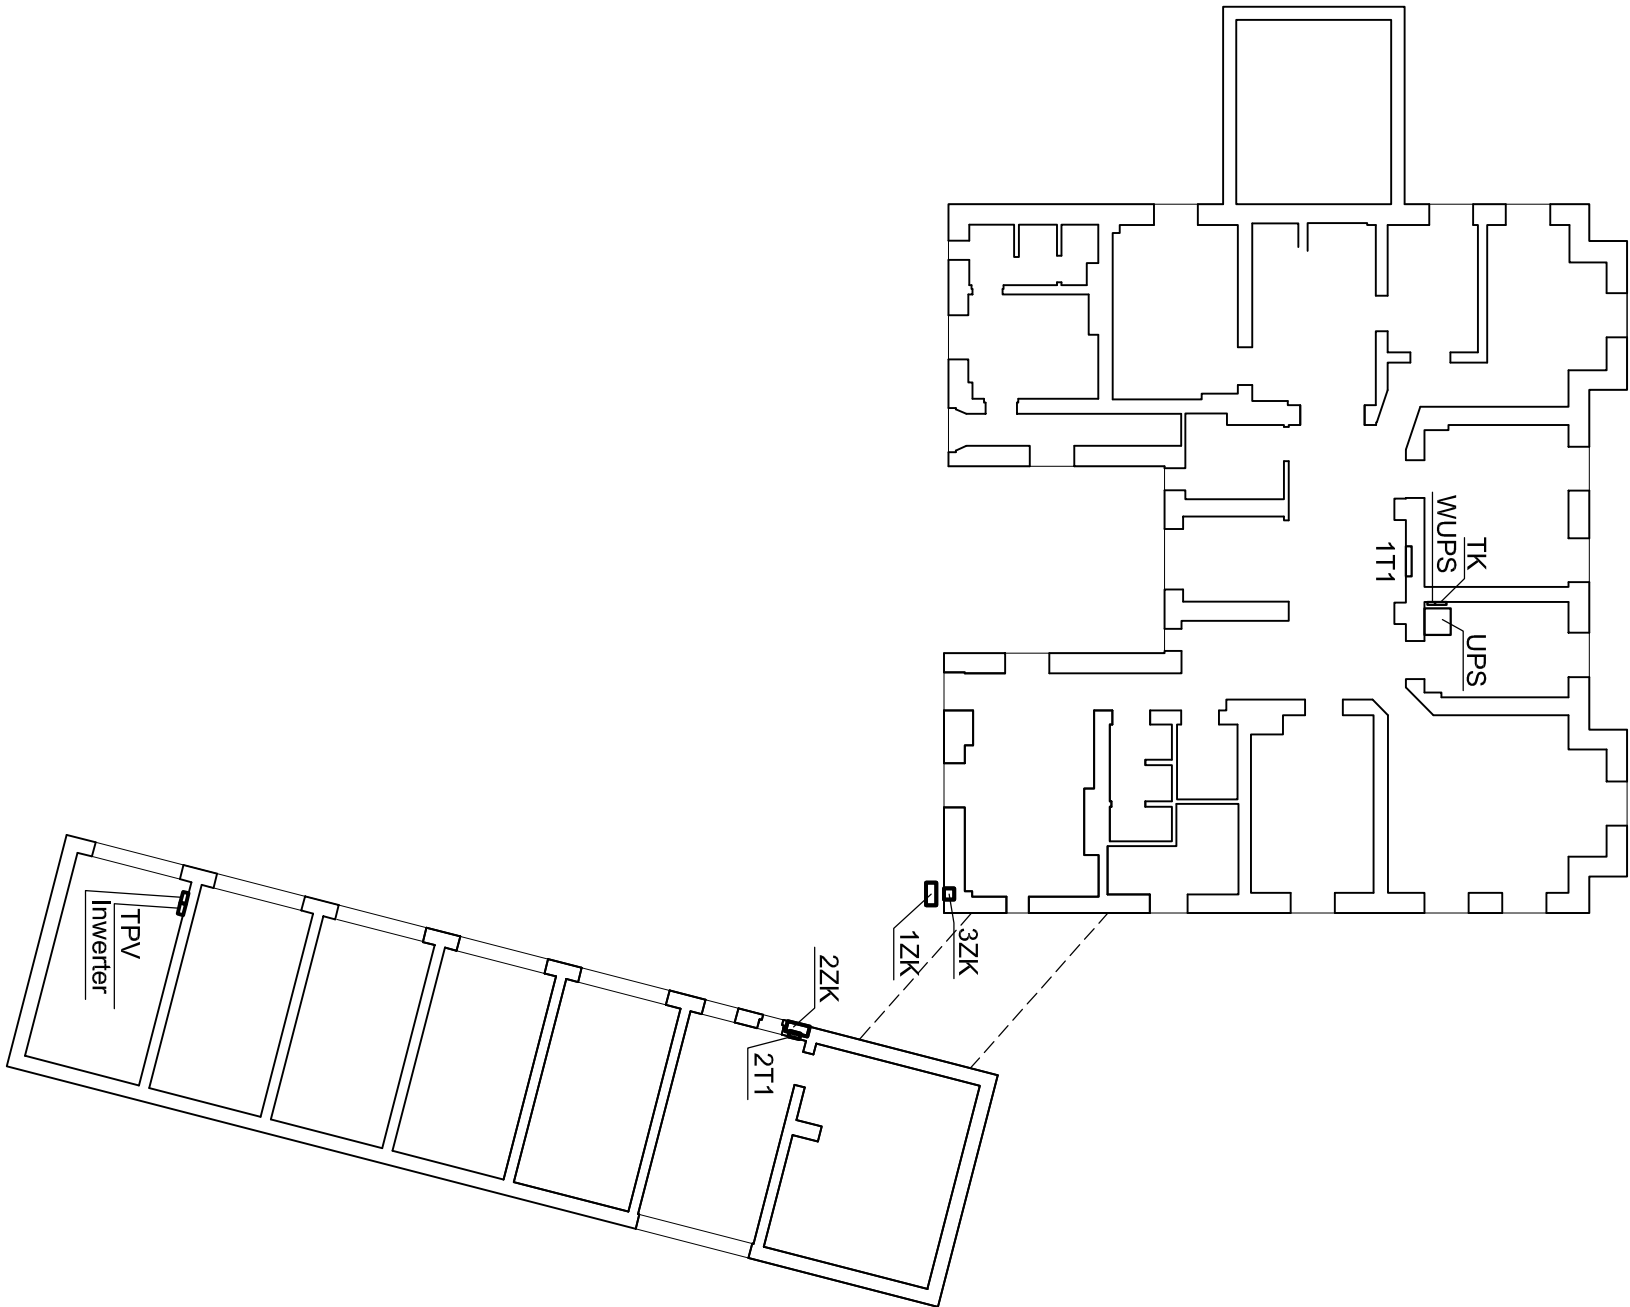

RZUT II KONDYGNACJI

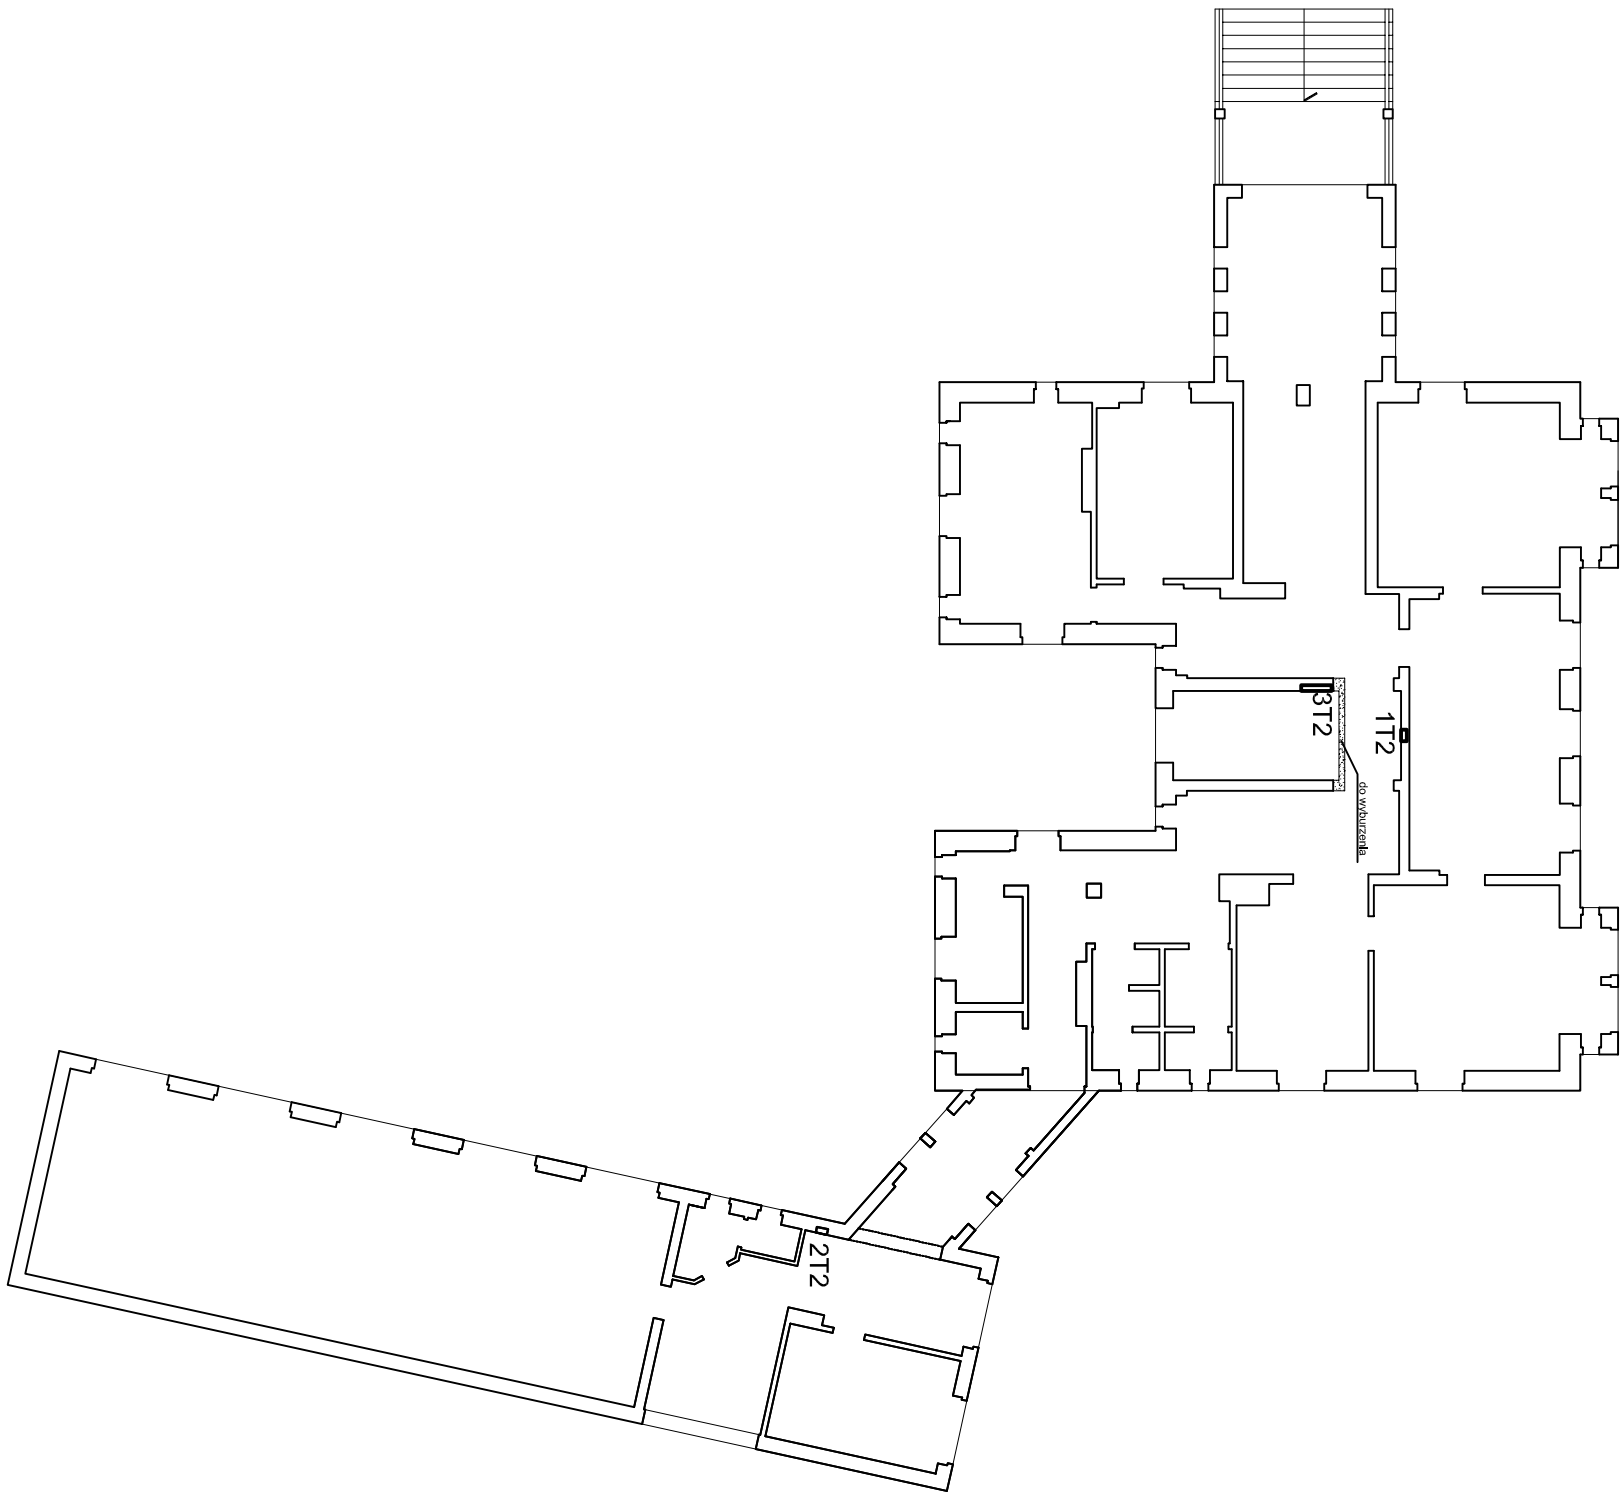

Schemat zasilania rozdzielnic pokazano na rysunku nr 1

Pracownia Architektoniczna AR-KON			
ul. Młyńska 4, 72-004 Tanowo			
tel. 601 627 494, e-mail: pracowniaarhon@wp.pl			
Faza:	Projekt wykonawczy		
Część:	INSTALACJE ELEKTRYCZNE		
Temat:	PRZEBUDOWA I ZMIANA SPOSOBU UŻYTKOWANIA CZĘŚCI MIESZKALNEJ NA CELE BIUROWE ORAZ PRZEBUDOWA ISTNIEJĄCEJ CZĘŚCI BIUROWEJ W BUDYNKU SIEDZIBY NADLEŚNICTWA CHOJNA		
Lokalizacja:	Chojna, ul. Szczecińska 36, działka nr 93, obręb Chojna 2		
Treść:	ROZMIESZCZENIE ROZDZIELNIC ELEKTRYCZNYCH STAN ISTNIEJĄCY 1:200		12
	mgr inż. Aleksander Wieczorkiewicz	upr. bud. 53/Sz/78	
	mgr inż. Grzegorz Goła	upr. bud. 27/Sz/2002	08.2017 r.