


Instalacja interaktywna, upamiętnienie:

1. Klosz z blachy, w środkowym pasie laserowo wycięte napisy
2. Odpowiednio dobrane - źródło światła
4. Błat z sensorem - załączanie oświetlenia poprzez zbliżenie ręki.

Perforowany klosz zaświeca się i rzuca na ścianę cienie - nazwiska osób represjonowanych. Światło aśnie po ok 10s. Zaświecenie i gaśnięcie przebiega w sposób płynny

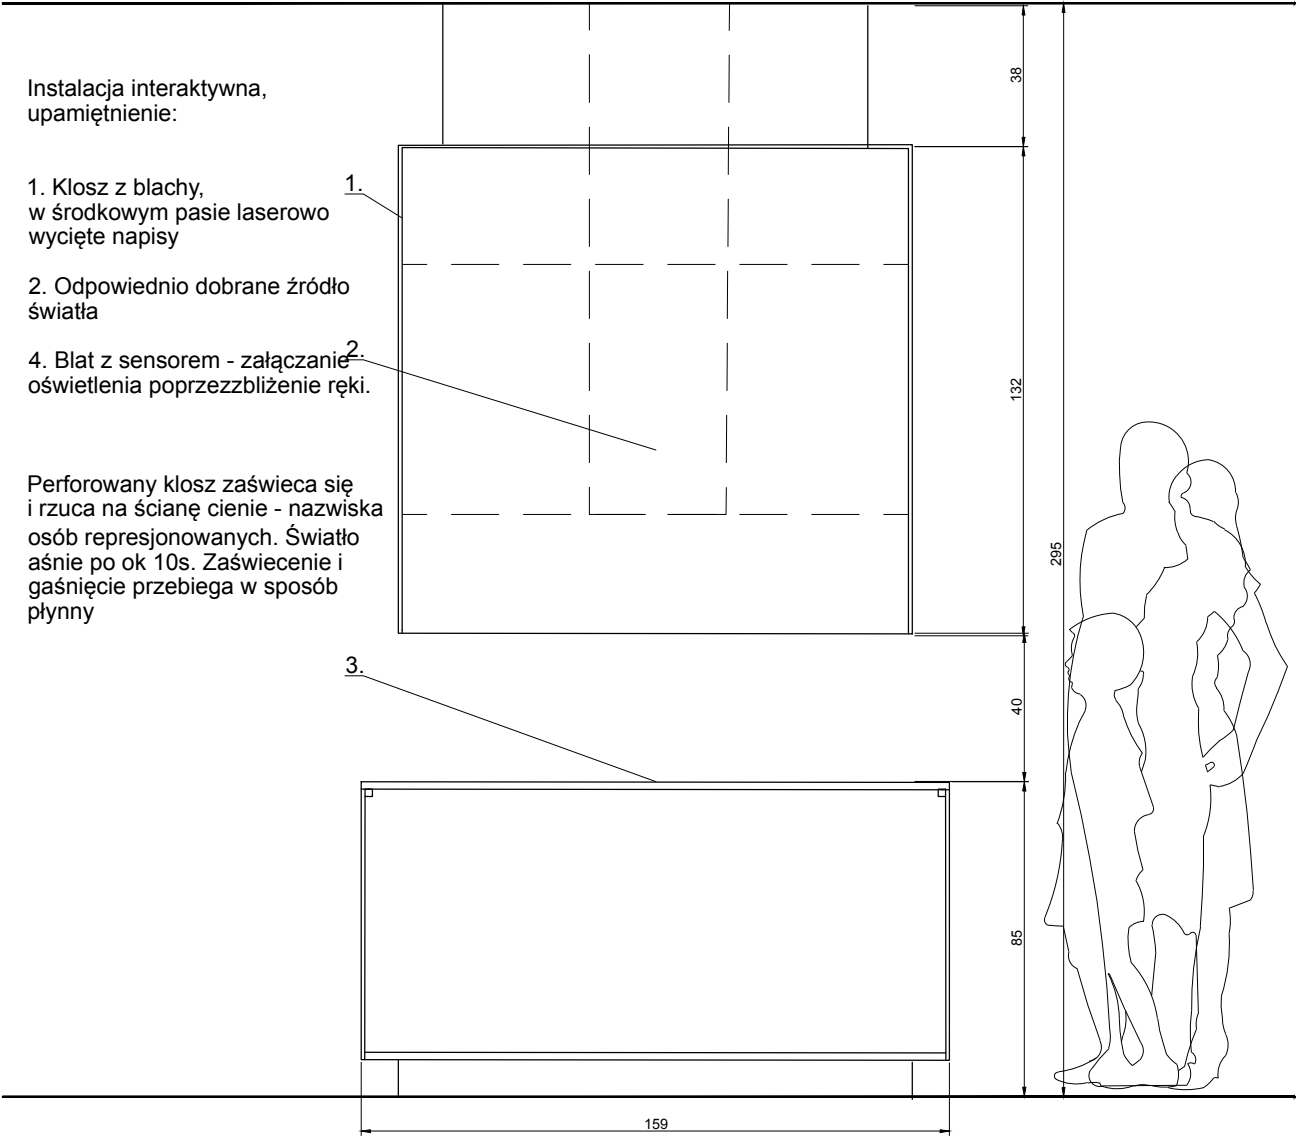

Inwestycja: Cele Bezpieki - ekspozycja	
Adres inwestycji: al. Ujazdowskie 11 00-950 Warszawa	
Inwestor: Muzeum Powstania Warszawskiego ul. Grzybowska 79 00-844 Warszawa	
Projektant: Anna Rzeźnik	
Branża: Ekspozycja	
Faza: Uzupełnienie ekspozycji	
Tytuł rysunku: Pom. nr 16a - upamiętnienie	Data: 23.2018
Nr rysunku: 00_07_upamiętnienie	Skala: 1:50