


PROJEKTOWANE ZAGOSPODAROWANIE TERENU
skala 1:200

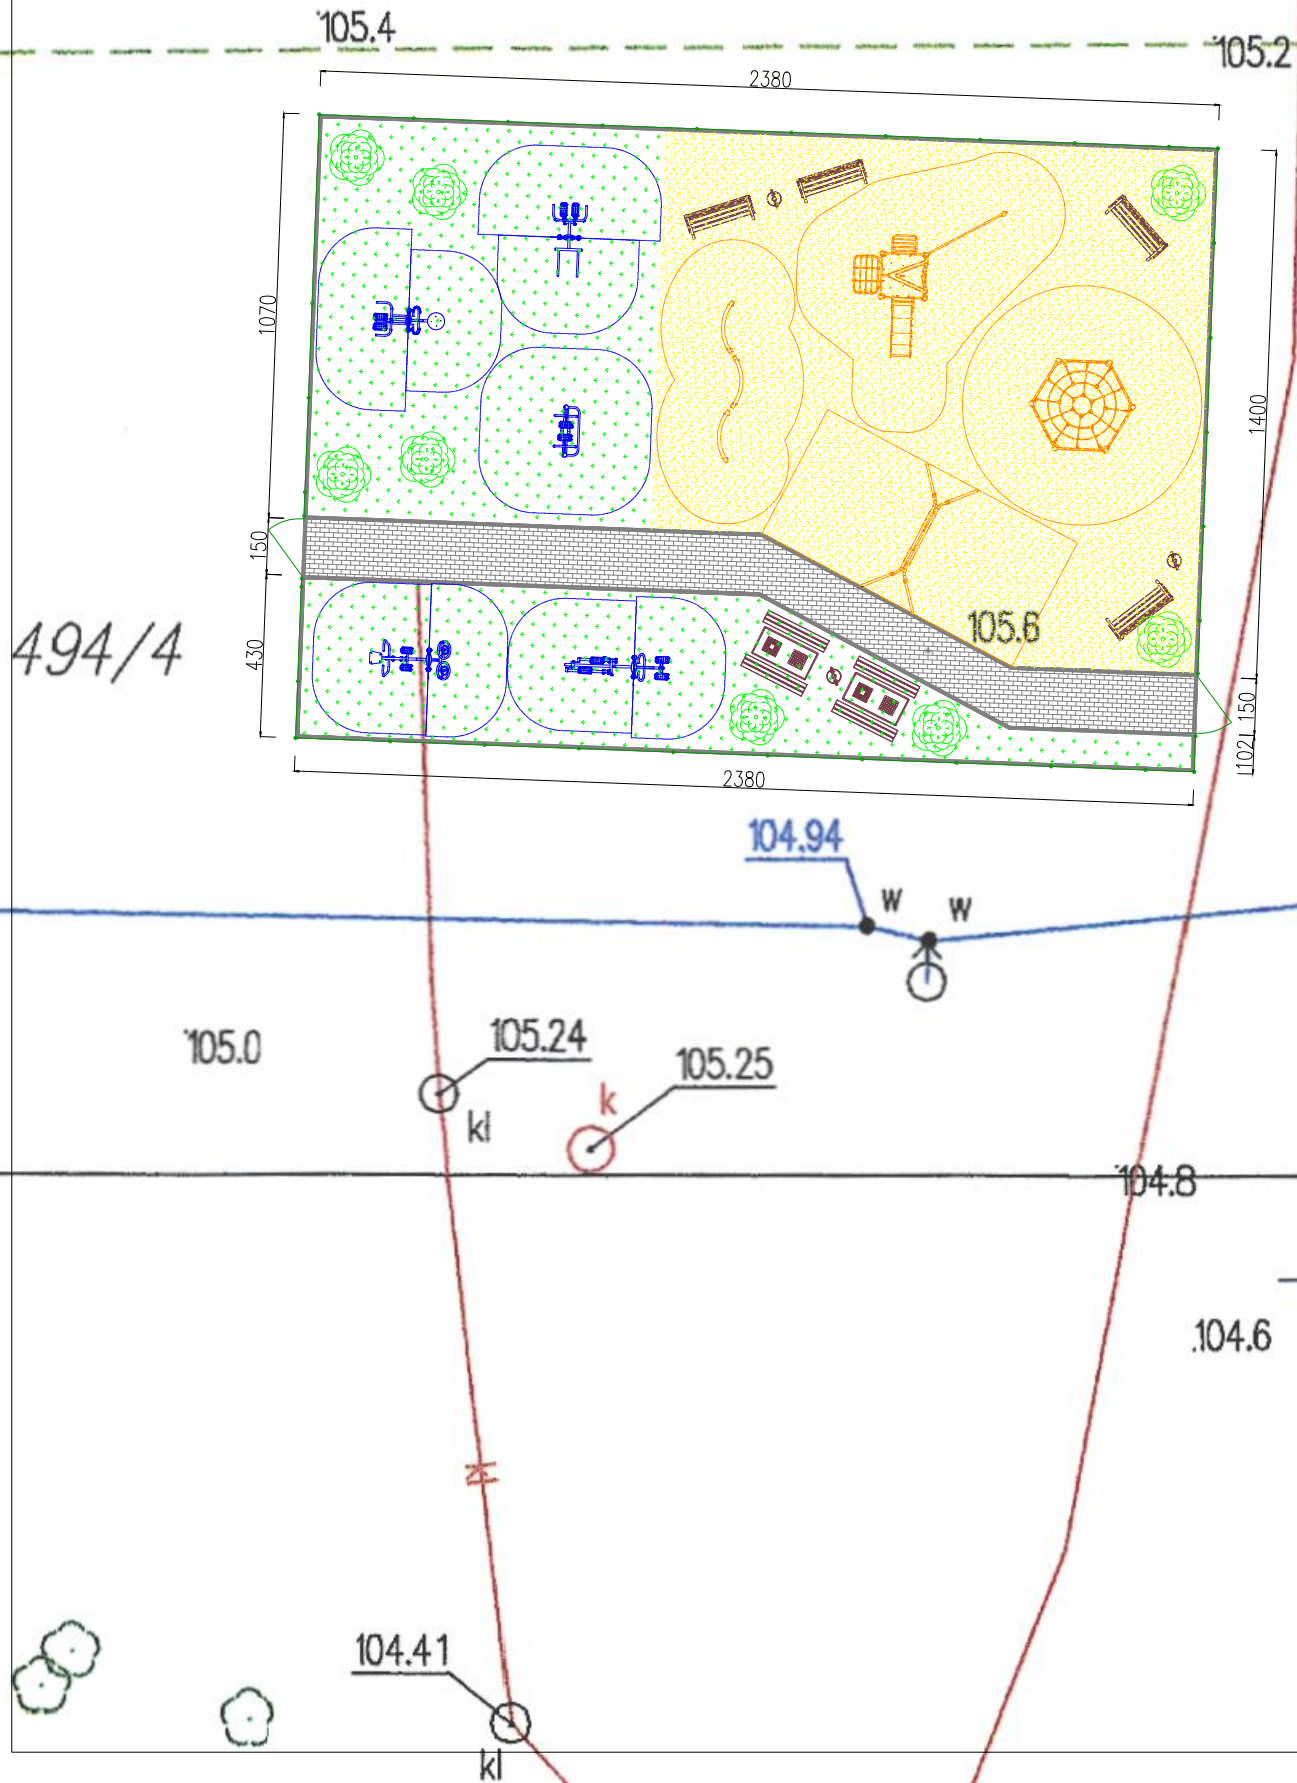

LEGENDA:

- nawierzchnia bezpieczna z piasku
- nawierzchnia trawiasta
- nawierzchnia chodnika z kostki brukowej
- zestaw zabawowy
- sześciokąt pajęczyna
- huśtawka podwójna
- równoważnia
- orbitrek + stepper
- biegacz
- wioślarz + koła tai chi
- pajacyk + podciąg nóg
- wahadło + twister
- ogrodzenie panelowe wys. 1,0m
- stolik do gry w szachy/chińczyka
- ławka z oparciem
- kosz na śmieci

NAZWA INWESTYCJI:			
Budowa infrastruktury sportowo-rekreacyjnej Otwartej Strefy Aktywności w miejscowości Pokrzywnica, gm. Pokrzywnica; dz. nr ewid. 494/1, 494/4 obr. Pokrzywnica			
INWESTOR:		Gmina Pokrzywnica Al. Jana Pawła II 1 06-121 Pokrzywnica	
ETAP:		PROJEKT DO ZGŁOSZENIA	
JEDNOSTKA PROJEKTOWA:		ESTINBUD Robert Rzeszutek 39-332 Tuszów Narodowy 307	
	Imię i nazwisko:	Nr uprawnień:	Podpis:
Opracował:	inż. Robert Rzeszutek		
Projektant:	mgr inż. arch. Joanna Elżbieta Kaczan	MA/016/09	
Nazwa rysunku:			
PROJEKTOWANE ZAGOSPODAROWANIE TERENU			
Nr rysunku:	A02	Rewizja:	00
Branża:	ARCHITEKTONICZNO-BUDOWLANA	Format:	A3
Data:	LUTY 2018	Skala:	1:200