




PRZEKRÓJ KONSTRUKCYJNY PRZEZ NAWIERZCHNIĘ
Z KOSTKI BETONOWEJ – JEZDNI I MIEJSCA POSTOJOWE

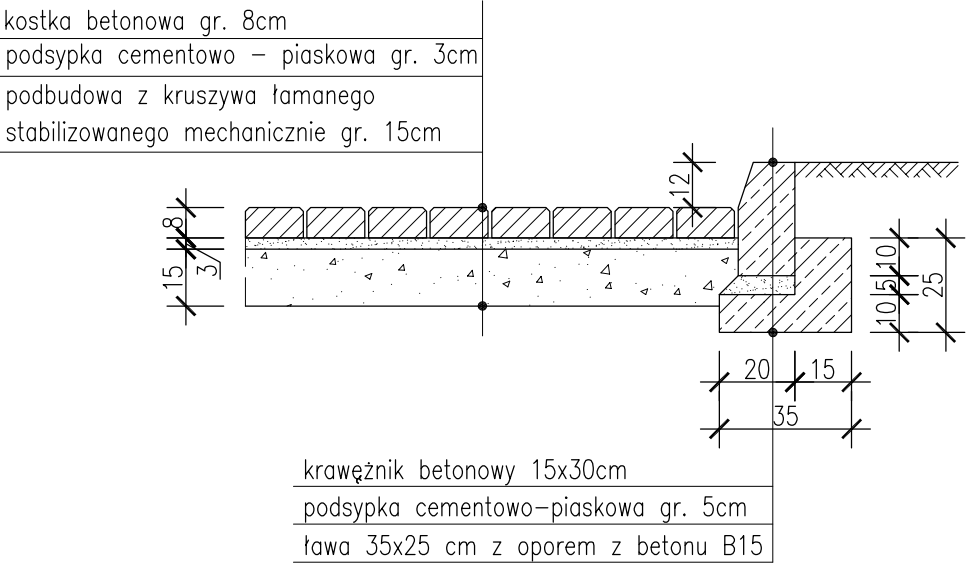


PRZEKRÓJ KONSTRUKCYJNY POŁĄCZENIA
JEZDNI I CHODNIKA

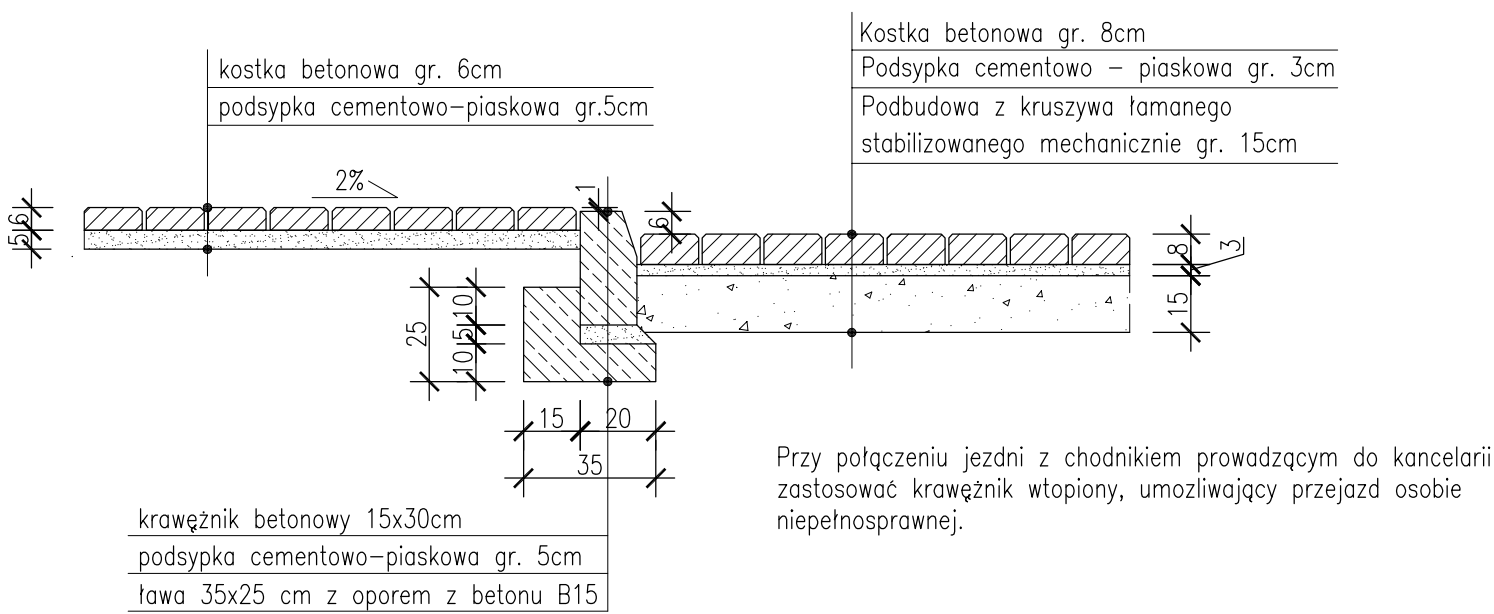

PRZEKRÓJ KONSTRUKCYJNY POŁĄCZENIA
JEZDNI KOSTKI BETONOWEJ Z DROGĄ GRUNTOWĄ

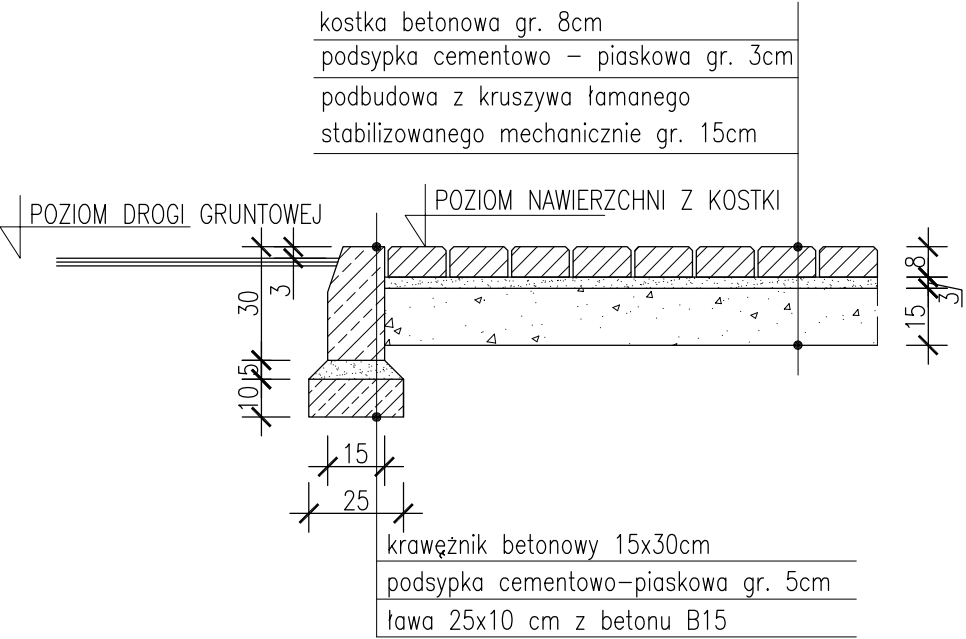

PRZEKRÓJ KONSTRUKCYJNY PRZEZ CHODNIK

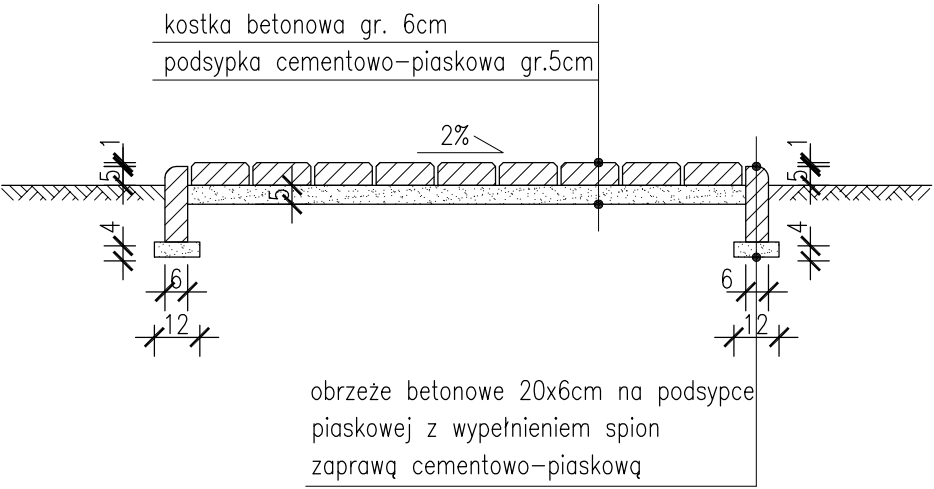

Pracownia Architektoniczna AR-KON			
ul. Młyńska 4, 72-004 Tanowo			
tel. 601 627 494, e-mail: pracownia.arkon@wp.pl			
Faza:	Projekt wykonawczy		
Część:	Architektura		
Temat:	Rozbudowa i przebudowa budynku mieszkalnego jednorodzinnego		
Lokalizacja:	Trzypole nr 1, działka nr 68/1, obręb Piasek, gmina Cedynia		
Treść:	SZCZEGÓŁY NAWIERZCHNI UTWARDZONYCH 1:20		
Projektant:	mgr inż. arch. Małgorzata Śliwka	upr. bud. 1/Sz/98	12.2016 r.