TYPOWE ROZWIĄZANIE ZJAZDU INDYWIDUALNEGO

(1:50)

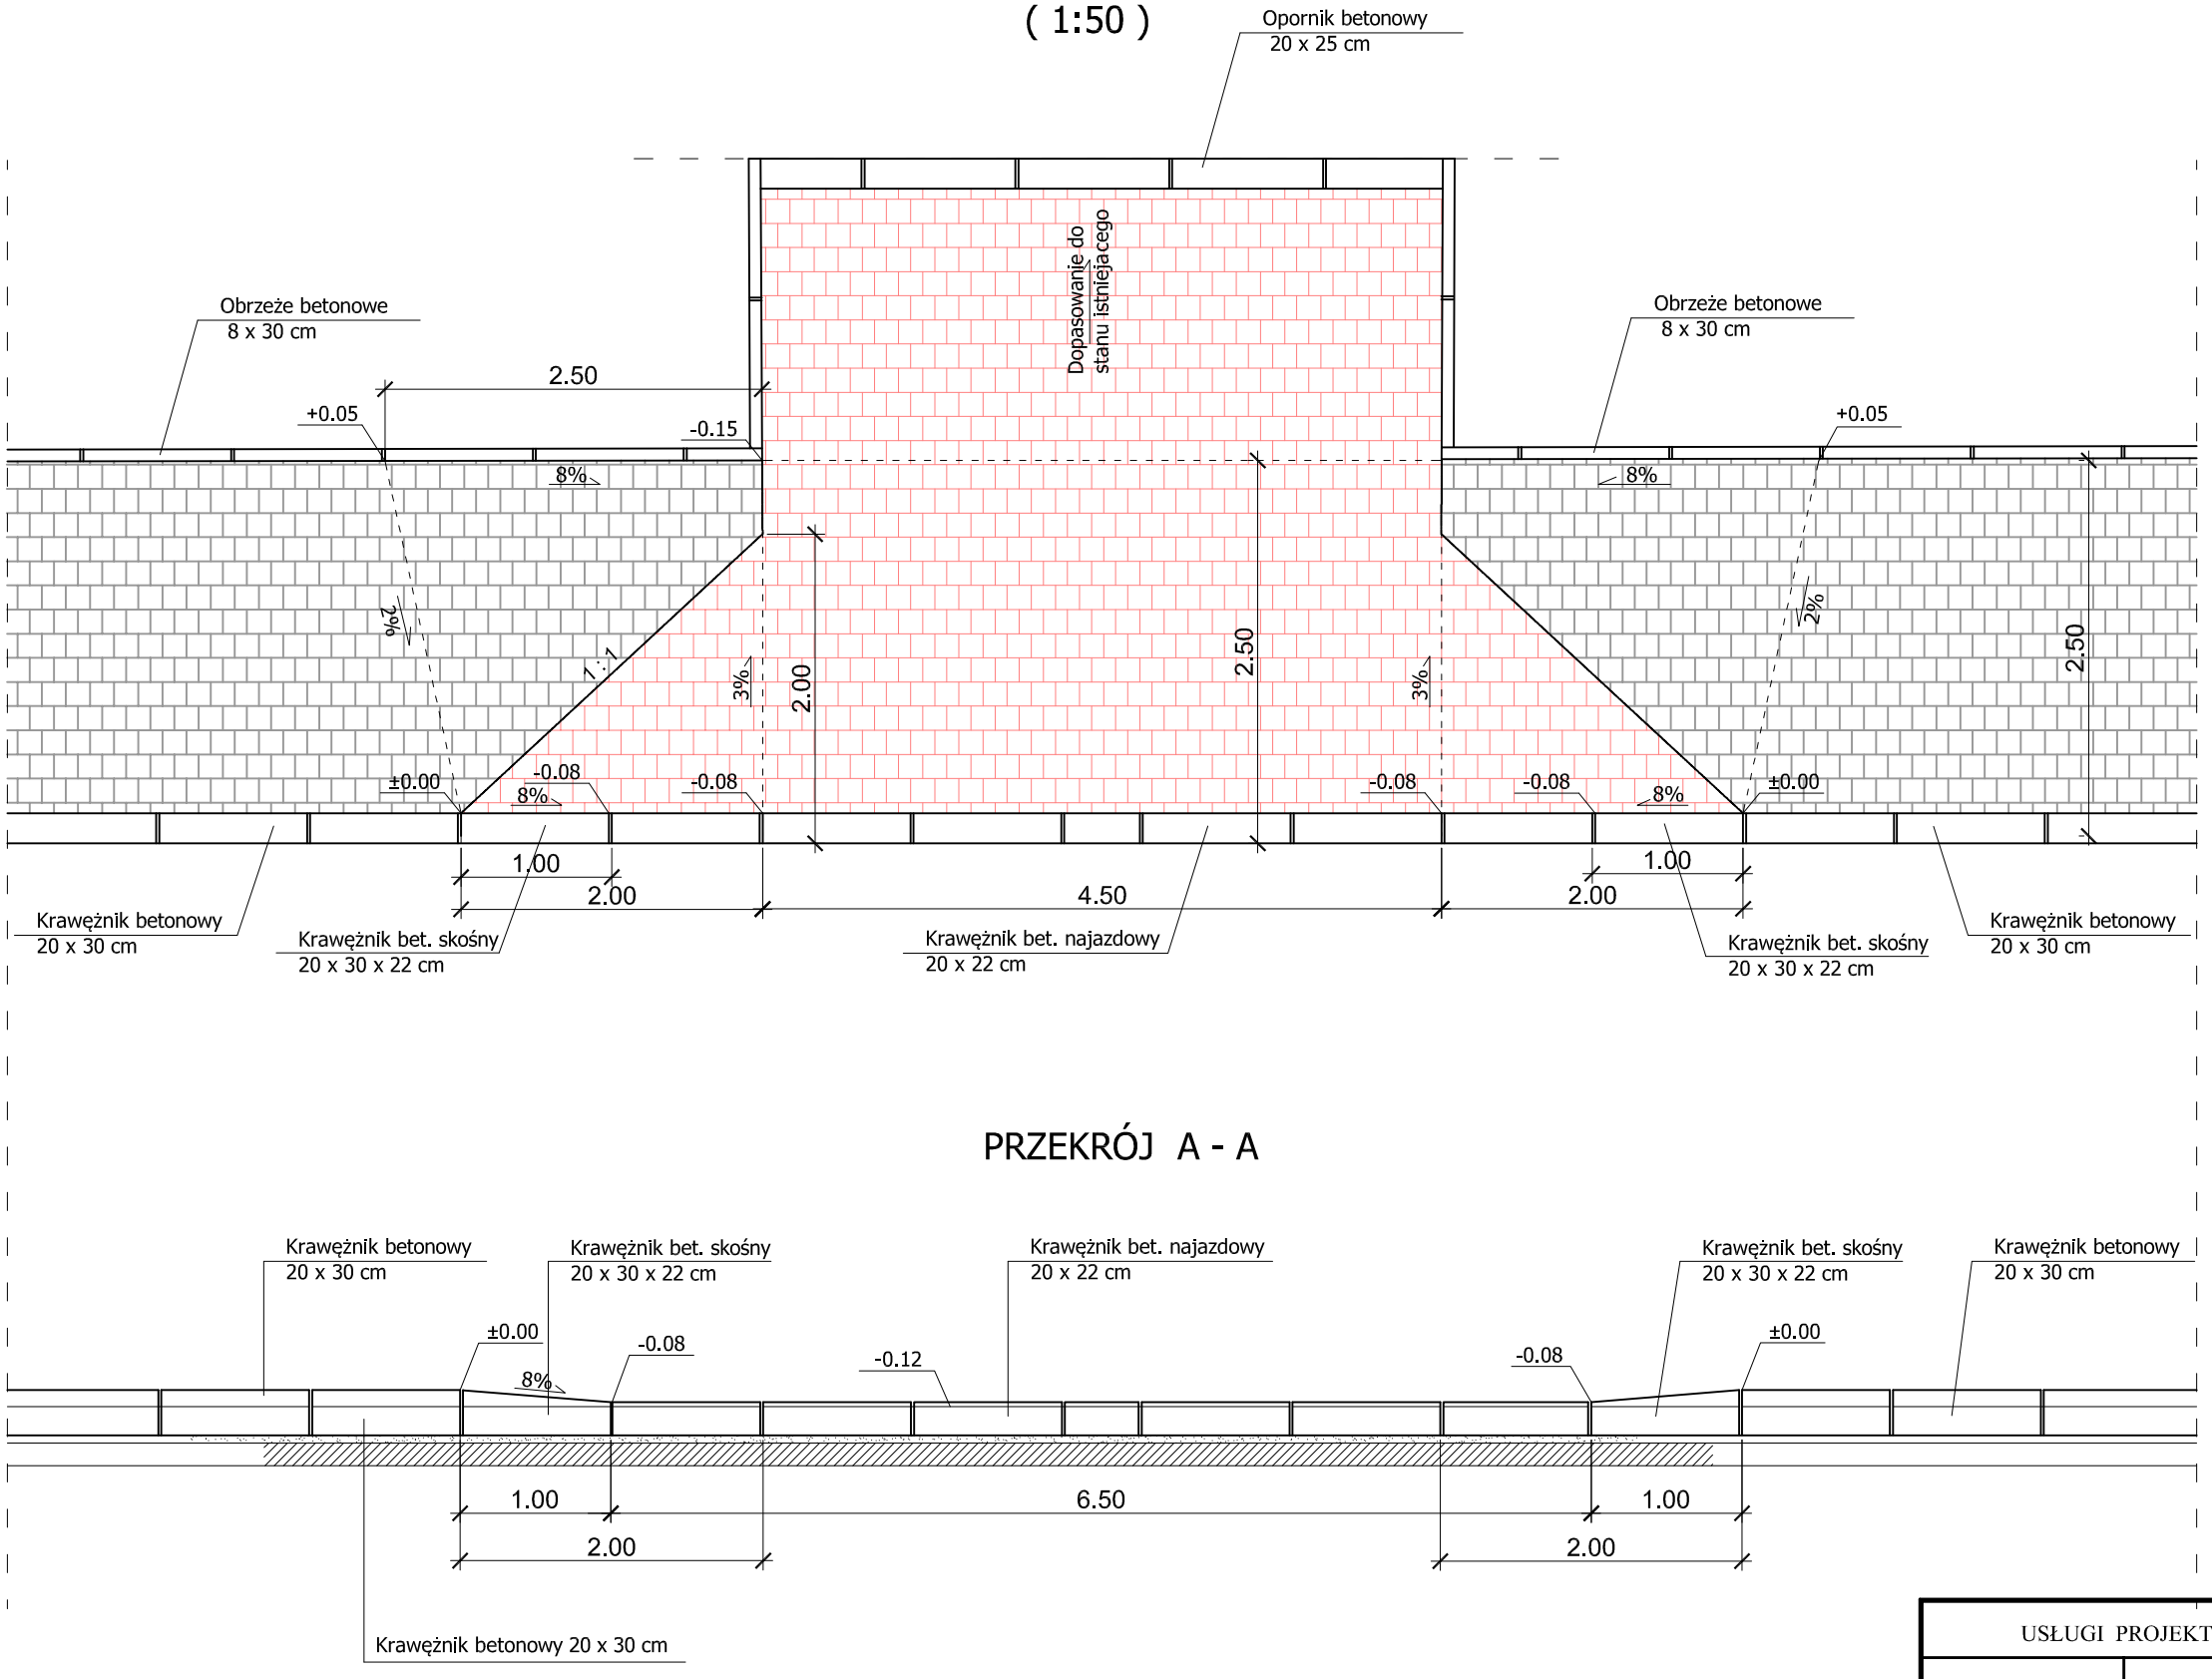

PRZEKRÓJ A - A

USŁUGI PROJEKTOWE 41-902 BYTOM ALEJA LEGIONÓW 8/3				
TYTUŁ RYS.	SZCZEGÓŁ ZJAZDU			
OBIEKT, ADRES	BUDOWA ŚCIEŻKI PIESZO-ROWEROWEJ W CIĄGU DROGI WOJEWÓDZKIEJ NR 789 W WOŻNIKACH			
	IMIĘ I NAZWISKO	NR UPR.	DATA	PODPIS
PROJEKTOWAŁ	mgr inż. I. MROZEK	1514 / 94	12 / 2017	
SPRAWDZIŁ CZ.DR.	mgr inż. W.CEBULA	629 / 02	12 / 2017	
NR.UMOWY : 255/2016 z dnia 12.07.2016 r.	BRANŻA DROGOWA	SKALA : 1:50		NR RYS. 6