

PROJEKT
DOCELOWEJ ZMIANY ORGANIZACJI RUCHU
DROGOWEGO ZWIĄZANEJ Z BUDOWĄ ŚCIEŻKI
PIESZO-ROWEROWEJ W CIĄGU DROGI
WOJEWÓDZKIEJ NR 789
W WOŹNIKACH

INWESTOR : **GMINA WOŹNIKI**
 42 – 289 WOŹNIKI
 UL. RYNEK 11

JEDNOSTKA
PROJEKTOWA : **USŁUGI PROJEKTOWE**
 MGR INŻ. ILONA MROZEK
 41 - 902 BYTOM
 UL. ALEJA LEGIONÓW 8/3

PROJEKTANT :

mgr inż. ILONA MRCZEK
uprawniona do projektowania
dróg, nawierzchni lotniskowych,
typowych mostów i przepustów
Nr upr. 1514/94

STYCZEŃ 2018r.

Załącznik do zatwierdzenia/opinii

(pismo Nr 31.2018. LIR z dnia 02-02-2018)

Charakter organizacji ruchu: stała/tymczasowa

Termin ważności zatwierdzonego projektu/opinii

do dnia 31-12-2019

Podpis: Wyrobich

Urząd Marszałkowski Województwa Śląskiego

ul. Armii Krajowej 100, 40-005 Katowice



Usługi Projektowe
mgr inż. Ilona Mrozek
ul. Aleja Legionów 8/3
41-902 Bytom

MARSZAŁEK
WOJEWÓDZTWA ŚLĄSKIEGO

URZĄD MARSZAŁKOWSKI
WOJEWÓDZTWA ŚLĄSKIEGO

ul. Ligonia 46
40-037 Katowice

TELEFON +48 32 20 78 290
FAXS +48 32 20 78 291

marszal@slaskie.pl
www.slaskie.pl

Działając na podstawie art. 10 ust. 4 ustawy z dnia 20 czerwca 1997 r. prawo o ruchu drogowym (Dz.U. z 2017 r. poz. 1260 j.t. z późn. zm.) w związku z § 6 ust. 1 oraz § 8 ust. 2 pkt 1a rozporządzenia Ministra Infrastruktury z dnia 23 września 2003 r. w sprawie szczegółowych warunków zarządzania ruchem na drogach oraz wykonywania nadzoru nad tym zarządzaniem (Dz.U. z 2017 r. poz. 784 j.t.), po rozpatrzeniu wniosku Pani Ilony Mrozek z Bytomia z dnia 15 stycznia 2018 r. – data wpływu 16 stycznia 2018 r. o zatwierdzenie projektu zmiany stałej organizacji ruchu w związku z budową ścieżki pieszko-rowerowej w ciągu DW 789 w Woźnikach

ZATWIERDZAM

organizację ruchu na podstawie projektu pn.: „Projekt docelowej zmiany organizacji ruchu drogowego związanej z budową ścieżki pieszko-rowerowej w ciągu drogi wojewódzkiej nr 789 w Woźnikach” bez zmian.

Projektowane oznakowanie musi być wykonane zgodnie z załącznikiem nr 1-4 do rozporządzenia Ministra Infrastruktury z dnia 3 lipca 2003 r. w sprawie szczegółowych warunków technicznych dla znaków i sygnałów drogowych oraz urządzeń bezpieczeństwa ruchu drogowego i warunków ich umieszczania na drogach (Dz. U. Nr 220 poz. 2181 z dnia 23 grudnia 2003 r. z późn. zm.).

Osoby wykonujące czynności związane z robotami w pasie drogowym powinny być ubrane w odzież ostrzegawczą o barwie pomarańczowej lub żółtej i wyposażone w elementy odblaskowe.

Termin, w którym powinna zostać wprowadzona zatwierdzona organizacja ruchu upływa z dniem 31 grudnia 2019 r.

(niewprowadzenie zatwierdzonej organizacji ruchu w całości lub części w powyższym terminie spowoduje konieczność ponownego wystąpienia do Marszałka Województwa Śląskiego o zatwierdzenie projektu organizacji ruchu lub zmian tej organizacji).

Co najmniej na 7 dni przed terminem wprowadzenia zatwierdzonej organizacji ruchu jednostka wprowadzająca organizację ruchu ma obowiązek zawiadomić Marszałka Województwa Śląskiego (e-mail: transport@slaskie.pl lub fax. 32 77 40 935), Śląskiego Komendanta Wojewódzkiego Policji oraz Zarząd Dróg Wojewódzkich w Katowicach o terminie jej wprowadzenia.

BURMISTRZ WOŹNIK
ul. Rynek 11
42-289 WOŹNIKI

Woźniki, dnia 12.07.2016r.

Nr DR.7234.3.2016

PEŁNOMOCNICTWO

Upoważniam Panią Ilonę Mrozek legitymującą się dowodem osobistym **CCF 356496** wydanym przez Prezydenta miasta Bytomia do reprezentowania Gminy Woźniki w związku z wykonywaniem dokumentacji projektowej na **Budowę ścieżki pieszo - rowerowej w ciągu drogi wojewódzkiej nr 789 w Woźnikach.**

BURMISTRZ

Alojzy Cichowski

Załącznik do zatwierdzenia/opinii
(pismo Nr 34.2016.118 z dnia 02-02-2018)
Charakter organizacji ruchu: stała/tymczasowa
Termin ważności zatwierdzonego projektu/opinii
do dnia 31-12-2019, Podpis [podpis]
Urząd Marszałkowski Województwa Śląskiego
ul. Sienkiewicza 10b 41-200 Katowice

Katowice, dn. 4 lipiec 2017 r.

Rd-II-5321-1584/2325/17

Egz. nr 1

Usługi Projektowe
mgr inż. Ilona Mrozek
al. Legionów 8/3
41 – 902 Bytom

Na podstawie § 7 ust. 2 Rozporządzenia Ministra Infrastruktury z dnia 23 września 2003 roku w sprawie szczegółowych warunków zarządzania ruchem na drogach oraz wykonywania nadzoru nad tym zarządzaniem (Dz. U. z 2003 r. Nr 177, poz. 1729 ze zm.), po rozpatrzeniu wniosku o zaopiniowanie projektu docelowej organizacji ruchu w sprawie budowy ścieżki pieszo-rowerowej w ciągu drogi wojewódzkiej nr 789 w Woźnikach

opiniuję pozytywnie

w/w projekt w zakresie projektowanego oznakowania na drodze wojewódzkiej nr 789.

KOMENDANT WOJEWÓDZKI POLICJI
W KATOWICACH

z up. ZASTĘPCA NACZELNIKA
WYDZIAŁU RUCHU DROGOWEGO
KWP W KATOWICACH

p.o.
Rom. mgr Sławomir ZAGROBELNY

załącznik:

1 opieczątowany projekt org. ruchu

Wykonano w 2 egz. PG

Egz. nr 1 – adresat + załącznik

Egz. nr 2 – a/a

do wiadomości:

— KPP Lubliniec

Załącznik do zatwierdzenia/opinii

(pismo Nr 24.2016.V.10 z dnia 02-02-2018)

Charakter organizacji ruchu: stała/tymczasowa

Termin ważności zatwierdzonego projektu/opinii

do dnia 31-12-2019 Podpis U. Sobela

Urząd Marszałkowski Województwa Śląskiego

ul. Armii Krajowej 100 Katowice



ZARZĄD DRÓG WOJEWÓDZKICH W KATOWICACH



Katowice, dnia 26.06.2017 r.

WIR.6022.352.2017.PDOM. 10051 .17

Usługi Projektowe
mgr inż. Ilona Mrozek
Aleja Legionów 8/3
41 - 902 Bytom

Dotyczy: zaopiniowania projektu docelowej organizacji ruchu w związku z budową ścieżki pieszo - rowerowej w ciągu DW 789 w m. Woźniki.

W nawiązaniu do pisma z dnia 12.06.2017 r. w sprawie j.w. Zarząd Dróg Wojewódzkich w Katowicach, mając na uwadze istniejące oznakowanie na poprzednim odcinku ciągu pieszo - rowerowego, pozytywnie opiniuje przedstawiony projekt docelowej organizacji ruchu dla kolejnego odcinka ścieżki pieszo - rowerowej w ciągu DW 789 w m. Woźniki.

Po uzyskaniu zatwierdzenia przedmiotowego projektu organizacji ruchu Zarząd Dróg Wojewódzkich w Katowicach zobowiązuje wnioskodawcę do niezwłocznego przesłania kopii zatwierdzonego projektu do tut. Zarządu. Kopia projektu musi być przekazana zarządowi drogi przed dokonaniem zgłoszenia terminu wprowadzenia organizacji ruchu wynikającego z zapisów § 12, ust. 1. Rozporządzenia Ministra Infrastruktury z dnia 23 września 2003 r. w sprawie szczegółowych warunków zarządzania ruchem na drogach oraz wykonywania nadzoru nad tym zarządzaniem (Dz. U. z 2003 r. nr 177, poz. 1729).

Z-C A D Y R E K T O R A
ds. zarządzania drogami i mostami
mgr inż. Jerzy Machowski

Załącznik:

- opieczetowany projekt j.w. - 1 egz.

Otrzymują:

1. adresat
2. ZDW/WIR - a/a

Załącznik do zatwierdzenia/opinii

(pismo Nr 11.2017.WIR z dnia 02-02-2018)

Charakter organizacji ruchu: stała/tymczasowa

Termin ważności zatwierdzonego projektu/opinii

do dnia 31-12-2019

Podpis *Urybach*

Urząd Marszałkowski Województwa Śląskiego

ul. Katowicka 88 40-037 Katowice

CZĘŚĆ OPISOWA

do projektu docelowej organizacji ruchu drogowego związanej z budową ścieżki pieszo-rowerowej w ciągu drogi wojewódzkiej nr 789 w Woźnikach.

1. PODSTAWA OPRACOWANIA :

- umowa z Inwestorem
- podkład sytuacyjny opracowany przez uprawnionego geodetę Marka Wilczka,
- inwentaryzacja w terenie,
- Rozporządzenie Ministra Infrastruktury z dnia 23.09.2003r. w sprawie szczegółowych warunków zarządzania ruchem na drogach oraz wykonania nadzoru nad tym zarządzeniem (Dz.U.z dn. 14.10.2003r),
- Dziennik Ustaw nr 220, poz. 2181 z dnia 23.12.2003r. - „Szczegółowe warunki techniczne dla znaków i sygnałów drogowych oraz urządzeń bezpieczeństwa ruchu drogowego i warunków umieszczania na drogach” obowiązujące przepisy dotyczące oznakowania robót.

2. ZAKRES OPRACOWANIA :

Przedmiotem niniejszego opracowania jest projekt docelowej organizacji ruchu drogowego związanej z budową ścieżki pieszo-rowerowej w ciągu drogi wojewódzkiej nr 789 w Woźnikach.

Zaprojektowano:

- budowę jednostronnej ścieżki pieszo-rowerowej przy ul. Asfaltowej o łącznej długości $L=780,7m$,
- wykonanie wjazdów do przyległych posesji na długości budowanej ścieżki pieszo-rowerowej,
- ułożenie krawężnika betonowego wraz z ściekiem przykrawężnikowym pilastym z kostki betonowej prefabrykowanej,
- wykonanie robót branży kanalizacyjnej (ułożenie kanału deszczowego),
- ułożenie ścieku betonowego prefabrykowanego przyskarpowego.

Jezdnia ulicy Asfaltowej ma nawierzchnię z betonu asfaltowego o szerokości 7,0m oraz obustronne pobocza o nawierzchni gruntowej. Na długości projektowanej ścieżki pieszo-rowerowej istnieje rów odprowadzający wody opadowe z ulicy i przyległego terenu.

Przewidywany termin wprowadzenia organizacji ruchu drogowego: marzec 2018r – listopad 2019r
Ulica posiada oznakowanie pionowe.

Dopuszczalna prędkość jak w terenie zabudowanym.

Załącznik do zatwierdzenia/opinii

Opisano Nr z dnia 31.12.2018 L1R 02-02-2018

Charakter organizacji ruchu: stała/tymczasowa

Termin ważności zatwierdzonego projektu/opinii

do dnia 31-12-2019 Podpis U. y. v. d. h.

Urząd Miejski w Woźnikach Województwo Śląskie

Wzrost 1,70m, Ciężar ciała 70kg, Ciężar ciała 70kg

3. OPIS PROJEKTOWANEGO OZNAKOWANIA DOCELOWEGO:

Istniejące oznakowanie pionowe pokazano na planie sytuacyjnym bez koloru.

Zaprojektowana organizacja ruchu obejmuje ustawienie następującego oznakowania pionowego:

C - 16/13 - 3szt - „droga dla pieszych” / droga dla rowerów
z kreską poziomą

C - 13a - koniec drogi dla rowerów

Zaprojektowano znaki poziome P-23 i P-26- 16 szt.

4. SPOSÓB WPROWADZENIA OZNAKOWANIA.

W ciągu drogi wojewódzkiej należy zastosować znaki drogowe z grupy znaków „średnie”.

Wszystkie znaki muszą być pokryte folią odblaskową. Znaki powinny zostać ustawione minimum 0,5m od krawędzi jezdni oraz na wysokości minimum 2,0m od dolnej krawędzi znaku od poziomu nawierzchni.

Znaki powinny zostać trwale związane z gruntem. Znaki poziome należy pomalować metodą cienkowarstwową farbą posiadającą aprobatę techniczną Instytutu Badawczego Dróg i Mostów w Warszawie.

Załącznik do zatwierdzenia/opinii

(pismo Nr 31.2018.610 z dnia 02-02-2018.)

Charakter organizacji ruchu: stała/tymczasowa


Termin ważności zatwierdzonego projektu/opinii

31-12-2019

do dnia 31-12-2019 Podpis Wyrobek

Urząd Marszałkowski Województwa Śląskiego

Wskazanie miejsca i czasu wykonania

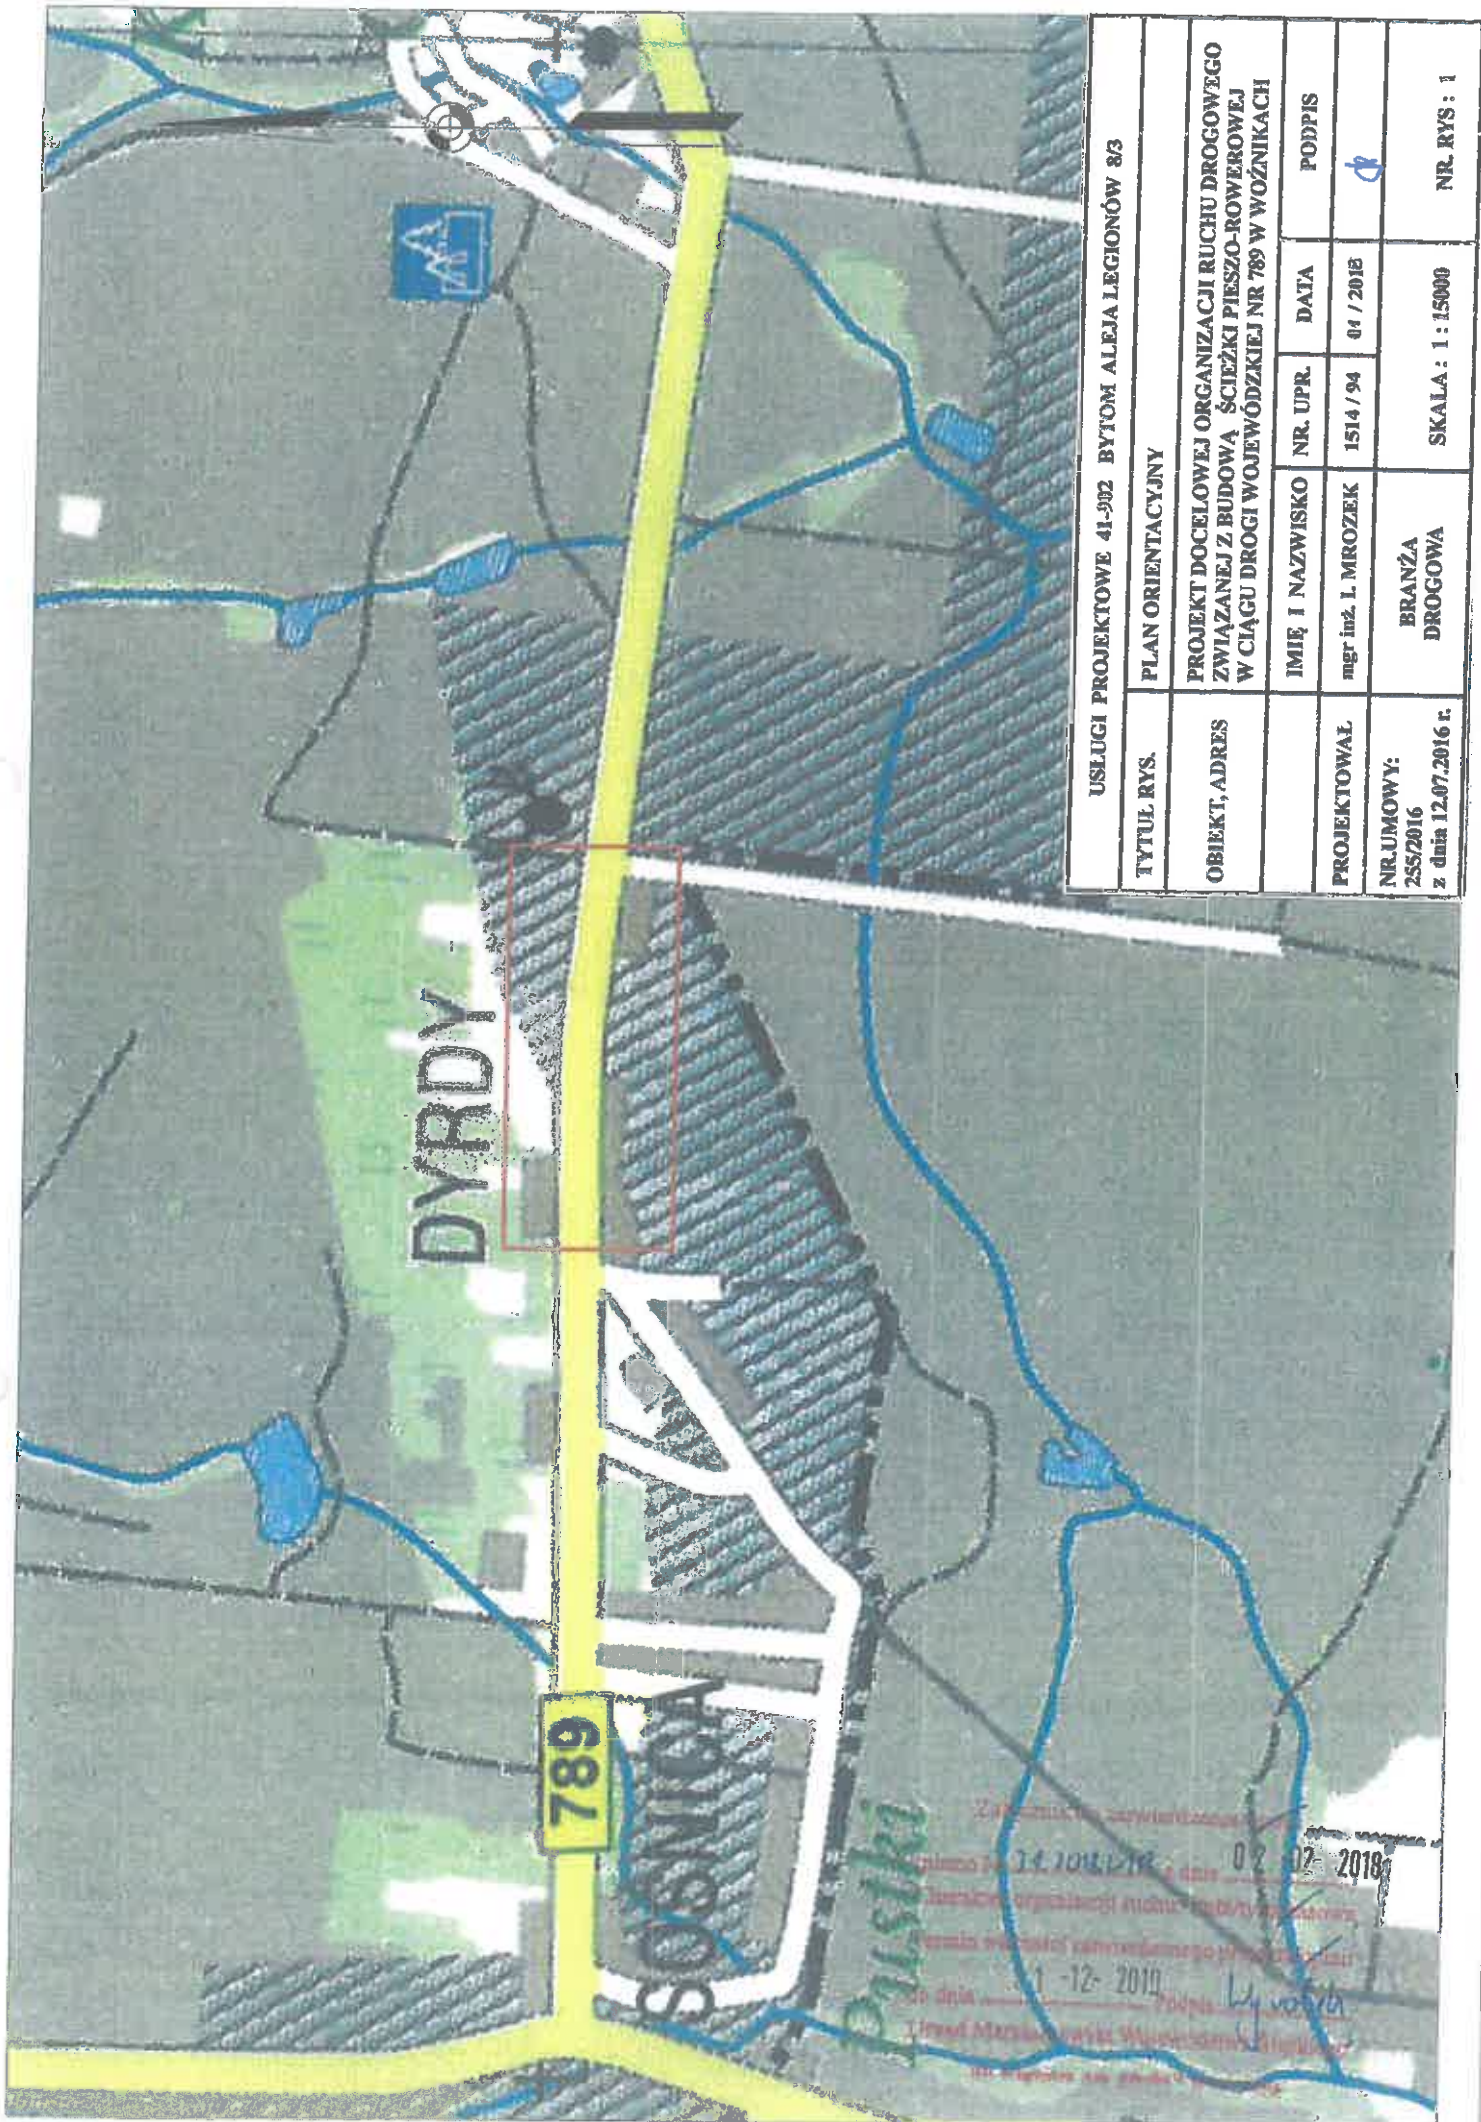

USŁUGI PROJEKTOWE 41-302 BYTOM ALEJA LEGIONÓW 83					
TYTUŁ RYS.	PLAN ORIENTACYJNY				
OBIEKT, ADRES	PROJEKT DOCELOWEJ ORGANIZACJI RUCHU DROGOWEGO ZWIĄZANEJ Z BUDOWĄ ŚCIEŻKI PIESZO-ROWEROWEJ W CIĄGU DROGI WOJEWÓDZKIEJ NR 789 W WOZNİKACH				
	IMIĘ I NAZWISKO	NR. UP.	DATA	PODPIS	
PROJEKTOWAŁ	mgr inż. L. MROZEK	1514 / 94	04 / 2018		
NR. UMOWY: 255/2016 z dnia 12.07.2016 r.	BRANŻA DROGOWA	SKALA : 1 : 15000			NR. RYS : 1

Zatwierdzenie wytycznych

14.10.2018 02.12.2018

Wytyczne organizacyjne ruchu pieszego i rowerowego

Wzrost wytycznych wytycznych pieszego i rowerowego

1-12-2019

mgr inż. L. MROZEK

mgr inż. L. MROZEK