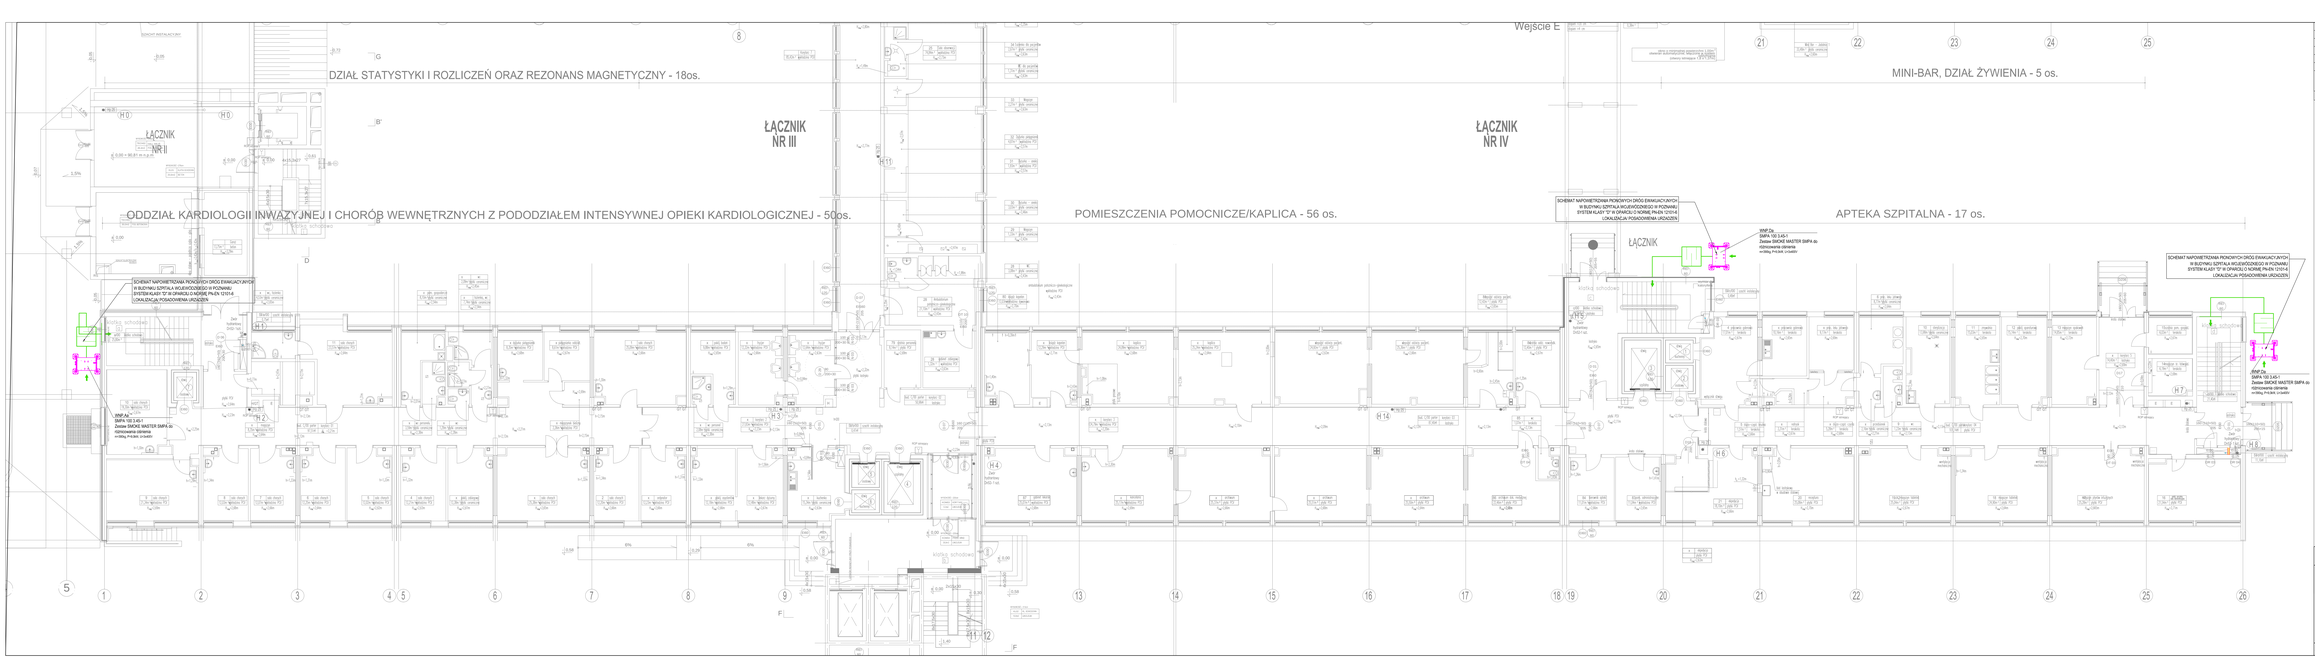

Rewizja	Data wprowadzenia zmiany	Opis zmiany

Tabela rewizji projektu

PROJEKT WYKONAWCZY PRZEBUDOWA SZPITALA WOJEWÓDZKIEGO W POZNANIU ETAP IV
przy ul. Jurasza 7/19 polegająca na
DOSTOSOWANIU OBIEKTU DO OBOWIĄZUJĄCYCH PRZEPISÓW POŻAROWYCH.

STUDIO PROJEKTOWE CUBE.27
Paulina Przybylska
Architekt Barbara Lilian Skalska
ul. Wł. Jagiełły 27/1
61-719 Poznań
e-mail: p.lilian@cube27.pl
www.cube27.pl
tel. 501 600 027
www.forpoland.pl

Inwestor:
Szpital Wojewódzki w Poznaniu
ul. Jurasza 7/19

Branża	Imię i nazwisko	Nr upr.	Podpis
Projektował:	Paulina Przybylska		
Sprawdzający:	mgr inż. Karol Skalski		
Kierownik:			
Współpraca:			
Konsultacja:			

Branża:
Instalacje sanitarne

Skala: 1:100
Data: 02/2018
Tytuł rysunku: INSTALACJA WENT. ODDYMIANIA/EU - BUD. C- PARTER
Nr rys.: 01