DZIAŁ ORGANIZACJI NADZORU I BEZPIECZEŃSTWA

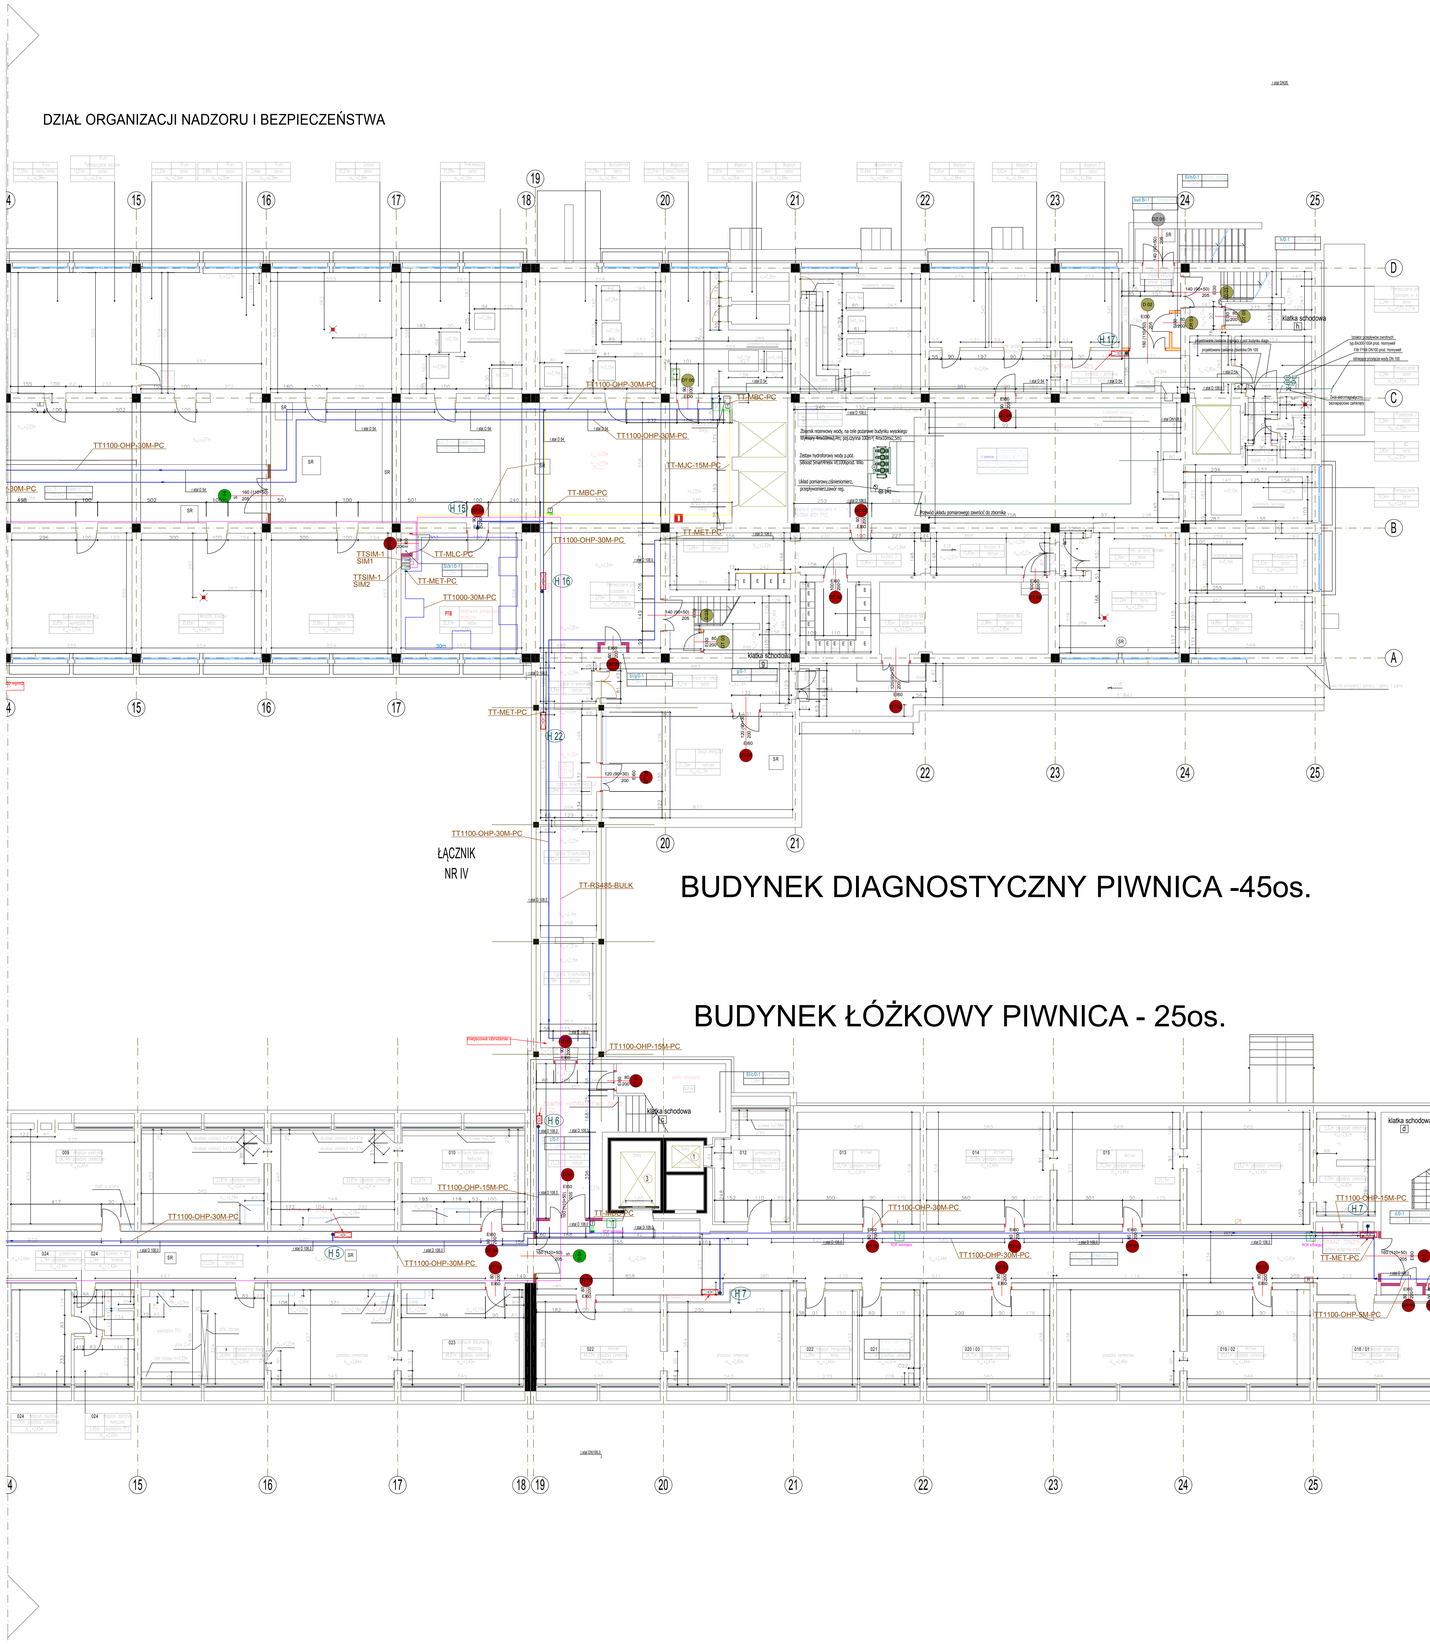

BUDYNEK DIAGNOSTYCZNY PIWNICA -45os.

BUDYNEK ŁÓŻKOWY PIWNICA - 25os.

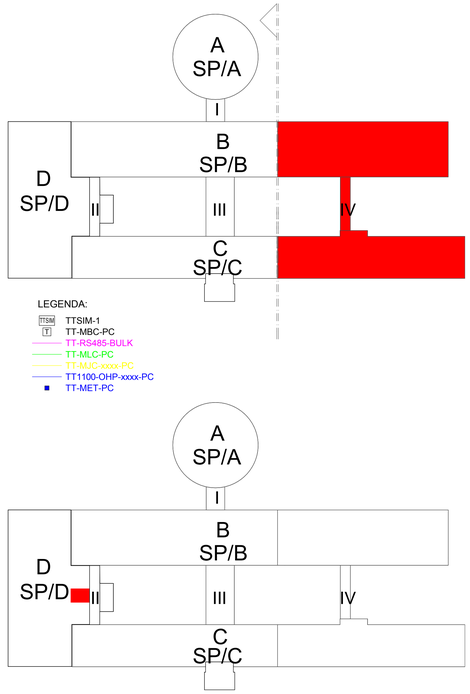

KONDYGNACJA I PIĘTRA

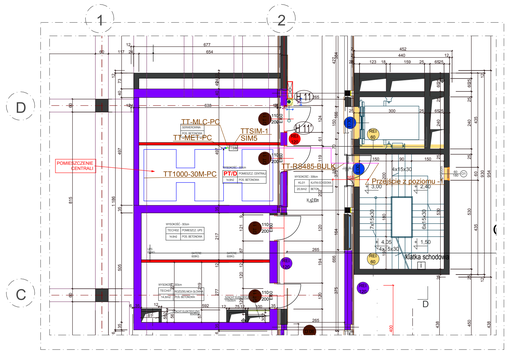

UWAGA:
- przed wykonaniem wszystkie wymiary" sprawdzić w naturze
("wszystkie wymiary podane w cm)

RYSUNEK NALEŻY ROZPATRYWAĆ, ŁĄCZNIE Z CAŁĄ DOKUMENTACJĄ
[W TYM M.IN. Z OPISEM / RYSUNKAMI /ZAŁĄCZNIKAMI]
ORAZ ZE WSZYSTKIMI PROJEKTAMI BRANŻOWYMI.

- WSZYSTKIE ZMIANY NALEŻY UZGADNIAĆ, Z JEDNOSTKĄ PROJEKTOWĄ,
(DOPUSZCZA SIĘ ZMIANY, PO UZGODNIENIU Z PROJEKTANTEM
ORAZ PRZY ZACHOWANIU PARAMETRÓW TECHNICZNYCH SYSTEMU)

PROJEKT WYKONAWCZY PRZEBUDOWA SZPITALA WOJEWÓDZKIEGO W POZNANIU przy ul. Juraszów 7/19 polegająca na DOSTOSOWANIU OBIEKTU DO OBOWIĄZUJĄCYCH PRZEPISÓW POŻAROWYCH.

STUDIO PROJEKTÓW CUBE 27
Studio Projektów
Architektoniczno Konstrukcyjnych Biuro 40-189 Poznań,
ul. Rolnicza 19,
kom: 603 337 422,
e-mail: biuro@cube27.pl
www.cube27.pl
www.pracownia.pl
www.fotoinpaint27.pl

Obiekt:
Szpital Wojewódzki w Poznaniu ul. Juraszów 7/19

Inwestor:
Szpital Wojewódzki w Poznaniu ul. Juraszów 7/19

Branża / Pracownia	Imię i nazwisko	Nr upr	Podpis
Projektant inż. elektryczna:	mgr inż. Paweł Pomykalski	WKP/0064/PWOE/07	
Gr. inż. elektryczna:	mgr inż. Janusz Twardowski	138/95/Pw	
Opr. inż. elektryczna:	inż. Grzegorz Domoński	115/95/Pw	
Opr. inż. elektryczna:			

Skala: 1:100 | Data: 12/2015 | Branża: Elektryczna | Nr rysunku: **DETEKCJA WYCIEKÓW - piwnica. 1 piętro** | PW/DW/02