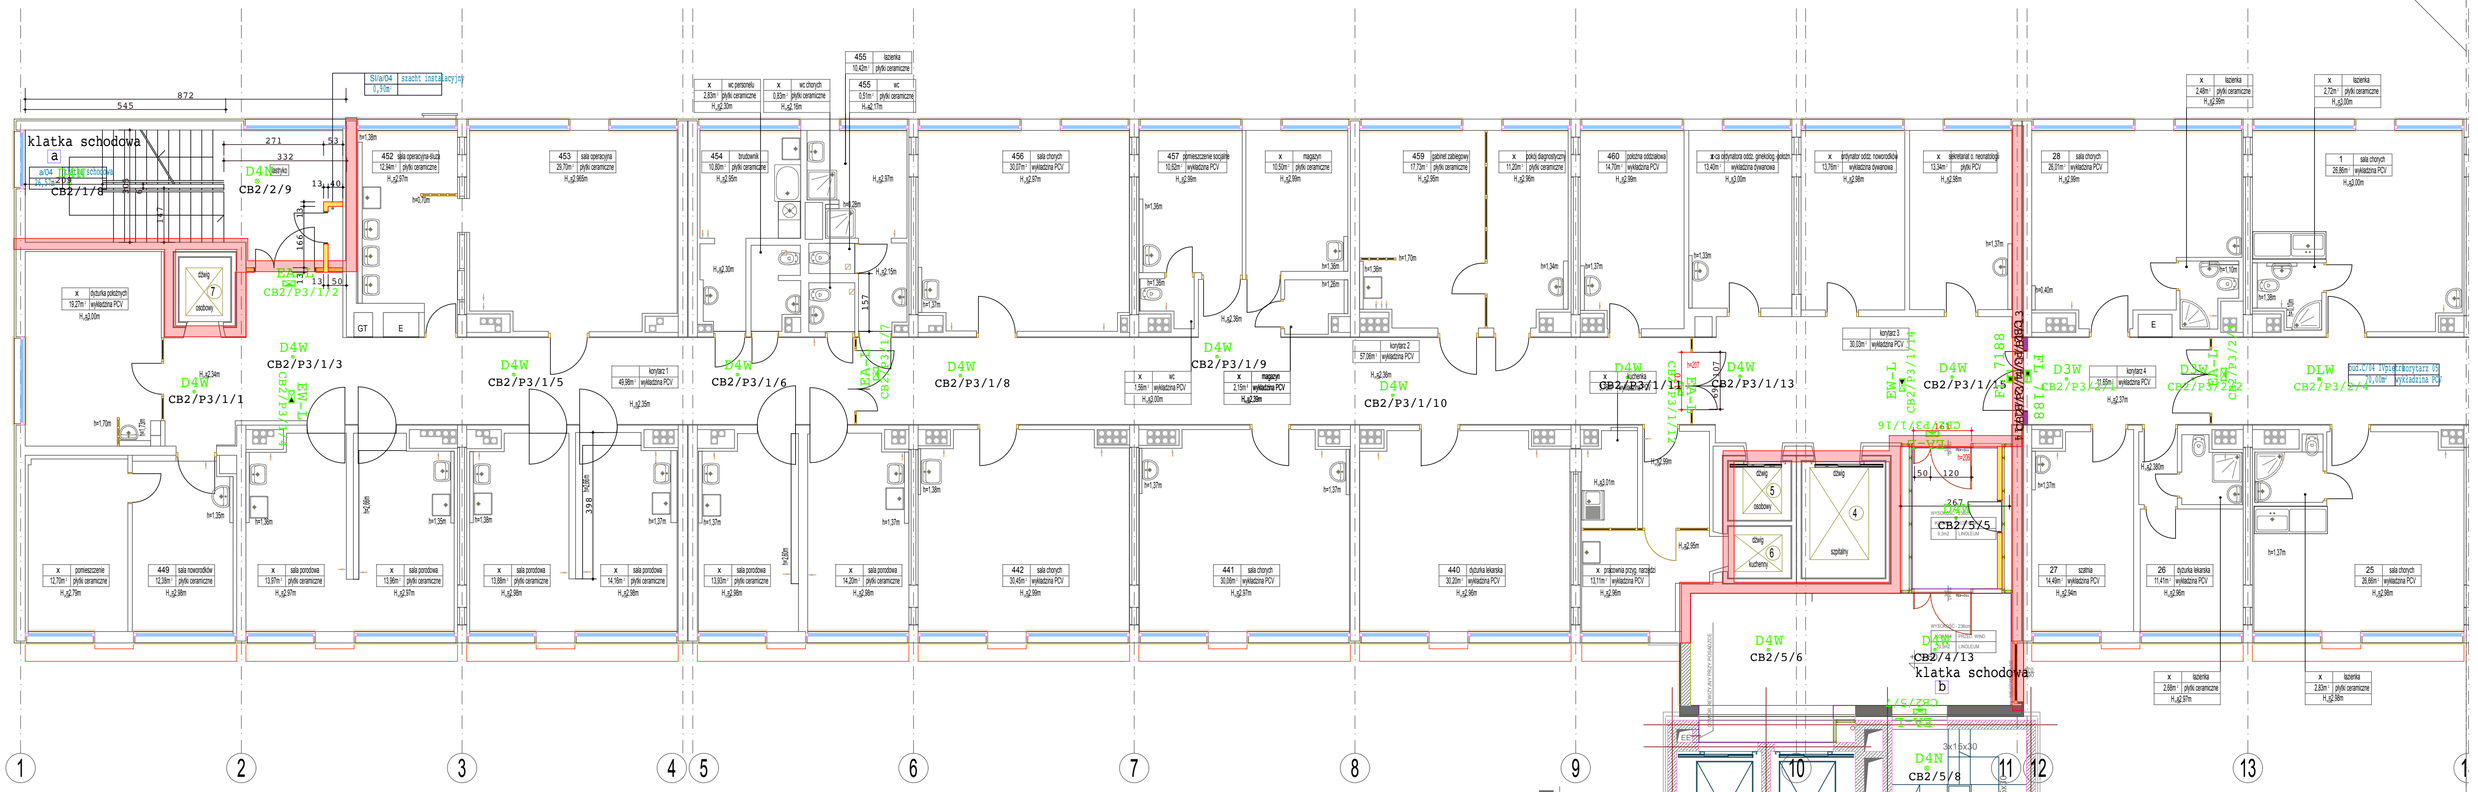

OŚWIETLENIE

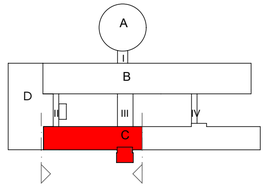

DLW
OPRAWA EWAKUACYJNA AMATECH – DISCRET LD W 2LED IP20
MONTAŻ: WPUSZCZANA W SUFIT
WYKONANIE: OPRAWA METALOWA MALOWANA PROSZKOWO

D4N
OPRAWA EWAKUACYJNA AMATECH – DISCRET D4N 4LED IP20
MONTAŻ: NATYNKOWY DO SUFITU
WYKONANIE: OPRAWA METALOWA MALOWANA PROSZKOWO

D4W
OPRAWA EWAKUACYJNA AMATECH – DISCRET D4W 4LED IP20
MONTAŻ: WPUSZCZANA W SUFIT
WYKONANIE: OPRAWA METALOWA MALOWANA PROSZKOWO

D3N
OPRAWA EWAKUACYJNA AMATECH – DISCRET D3N 3LED IP20
MONTAŻ: NATYNKOWY DO SUFITU
WYKONANIE: OPRAWA METALOWA MALOWANA PROSZKOWO

D3W
OPRAWA EWAKUACYJNA AMATECH – DISCRET D3W 3LED IP20
MONTAŻ: WPUSZCZANA W SUFIT
WYKONANIE: OPRAWA METALOWA MALOWANA PROSZKOWO

EA-L
OPRAWA EWAKUACYJNA KIERUNKOWA AMATECH – EMAX ALU LED (JEDNO I DWU STRONNA)
MONTAŻ: NATYNKOWY
WYKONANIE: ALUMINIUM ANODYZOWANE KOLORU SREBRNEGO

EW-L
OPRAWA EWAKUACYJNA KIERUNKOWA AMATECH – EMAX W LED (JEDNO I DWU STRONNA)
MONTAŻ: WPUSZCZANA W SUFIT
WYKONANIE: OPRAWA METALOWA MALOWANA PROSZKOWO

FL 7188
OPRAWA KIERUNKOWA DYNAMICZNA AMATECH – FL6100 (JEDNO STRONNA)
MONTAŻ: NATYNKOWY

UWAGA!
DOSTOSOWAĆ I ZACHOWAĆ KONTYNUACJĘ NUMERACJI, ADRESÓW ELEMENTÓW OŚWIETLENIA AWARYJNEGO DO ZREALIZOWANYCH ETAPÓW PRZEBUDOWY.

UWAGA:
– PRZED WYKONANIEM WSZYSTKIE WYMIARY* SPRAWDZIĆ W NATURZE
(*WSZYSTKIE WYMIARY PODANE W CM)

RYSUNEK NALEŻY ROZPATRYWAĆ, ŁĄCZNIE Z CAŁĄ DOKUMENTACJĄ ARCHITEKTONICZNĄ [W TYM M.IN. Z OPISEM / RYSUNKAMI /ZAŁĄCZNIKAMI] ORAZ ZE WSZYSTKIMI PROJEKTAMI BRANŻOWYMI.

– WSZYSTKIE ZMIANY NALEŻY UZGADNIAĆ, Z JEDNOSTKĄ PROJEKTOWĄ. (DOPUSZCZA SIĘ ZMIANY, PO UZGODNIENIU Z PROJEKTANTEM ORAZ PRZY ZACHOWANIU PARAMETRÓW TECHNICZNYCH MATERIAŁÓW)

PROJEKT WYKONAWCZY PRZEBUDOWA SZPITALA WOJEWÓDZKIEGO W POZNANIU PRZY UL. JURASZÓW 7/19 POLEGAJĄCA NA DOSTOSOWANIU OBIEKTU DO OBOWIĄZUJĄCYCH PRZEPISÓW POŻAROWYCH – IV ETAP PRZEBUDOWY.

	IMIĘ I NAZWISKO	NR UPR	PODPIS
STUDIO PROJEKTÓW CUBE 27 STUDIO PROJEKTÓW ARCHITEKT BARBARA LIBER–SKARBEK BIURO: 60–189 POZNAŃ, UL. ROLNA45B/19, KOM. 603 337 422, E–MAIL: BLIEBER@CUBE27.PL WWW.CUBE27.PL WWW.PRZYKLEJKI.PL WWW.FOTOTAPETA27.PL	OBIEKT: **SZPITAL WOJEWÓDZKI W POZNANIU UL. JURASZÓW 7/19**		
	PROJEKTANT ARCHITEKTURA: MGR INŻ. ARCH. BARBARA LIBER–SKARBEK	15/0B/DOIA	
	INWESTOR: SZPITAL WOJEWÓDZKI W POZNANIU UL. JURASZÓW 7/19		
	PROJEKTANT INST. ELEKTRYCZNE: MGR INŻ. PAWEŁ POMYKALSKI	WKP/0386/PWOE/09	
	OPRACOWANIE INST. ELEKTRYCZNE: INŻ. GRZEGORZ DOMAŃSKI	110/90/PW	

SKALA:	DATA:	TYTUŁ RYSUNKU: OŚWIETLENIE AWARYJNE	BRANŻA:	NR RYS.
1:100	09/2018	**RZUT IV PIĘTRA BUD. "C"**	INST. ELEKT.	PW/OS AW/ IV ETAP/08