OBIEKT: działka nr 93
Obręb: Chojna 2
Miasto: Chojna
powiat: gryfiński
województwo: zachodniopomorskie

SKALA: 1:500
Układ współrzędnych: państwowy "2000"
Poziom odniesienia wysokości: Kronsztadt 86

Kierownik roboty:
Mieczysław Komorowski
nr upr. GUGK 4453

Mapę do celów projektowych sporządzono przy wykorzystaniu:
1. bazy BDOT500, GESUT, EGiB, BDSOG
2. pomiaru zieleni wysokiej i pomników przyrody oraz pomiaru innych obiektów wskazanych przez projektanta
3. opracowanych geodezyjnie elementów planu zagospodarowania przestrzennego (linie rozgraniczające, linie regulacyjne, osie ulic)

Na mapie do celów projektowych wykazano następujące uzgodnienie na naradach koordynacyjnych projekty sieci uzbrojenia terenu:
- brak

W zakresie opracowania mogą znajdować się projekty nie uzgodnione na Naradach Koordynacyjnych

Informacje dodatkowe:

1. Zakres pomiaru: ----------
2. Redakcja znaków zgodna z rozporządzeniem MAiC z dnia 02.11.2015 r. (Dz.U.2015 poz. 2028)
3. Mapa nadaje się do celów projektowych w zakresie pomiaru.
4. Stopień kartometryczności mapy do celów projektowych jest zgodny z ozporządzeniem MSWiA z dnia 09.11.2011 r. (Dz.U.2011 nr 263 poz. 1572)
5. Wszystkie trwałe obiekty budowlane podlegają wytyczeniu przez jednostkę wykonawstwa geodezyjnego
6. Nie wyklucza się istnienia w terenie również uzbrojenia, o którym brak była informacji branżowych i nie zostało odnalezione w czasie inwentaryzacji geodezyjnej

Uzbrojenie opracowano na podstawie:
1. Pośredniego ustalenia przebiegu aparaturą elektronagnetyczną - z literą A.
2. Bezpośrednich pomiarów powykonawczych - bez litery.

W związku z tym w częściach 1 i 2 nie gwarantuje się kompletności, a dokładność położenia uzbrojenia na mapie może być niższa od dokładności kartometrycznej mapy.

Aktualność mapy do celów projektowych na dzień:
29.06.2016 r.

GEO - MAX
Józef Maćkowiak
Radostów, ul.Pionierów 9/2
74-520 Cedynia
tel. 502-576-128
(jednostka wykonawstwa geodezyjnego)

Wykonano metodą cyfrową - wtórnik wektorowy
Płyta CD nr
Nazwa pliku: Chojna2.6640.856.2017.dwg

Wykonano w ramach roboty geodezyjnej:
ID.6640.856.2017
zgłoszonej w Starostwie Powiatowym w Gryfinie

W zakresie opracowania znajdują się punkty osnowy geodezyjnej:
- brak
podlegające ochronie na podst. art. 15. art. 48 ust. 1 pkt 3 ustawy Prawo geodezyjne i kartograficzne.

Położenie punktów granicznych określających przebieg granicy działek ewidencyjnych zostało określone na podstawie geodezyjnych pomiarów sytuacyjnych z błędami średnimi nieprzekraczającymi 0,30m względem osnowy geodezyjnej 1 klasy, co jest zgodne z treścią § 61 ust. 1 rozporządzenia MRRiB z dnia 29.III.2001 r.w sprawie ewidencji gruntów i budynków (Dz.U. z 2015 r., poz. 520 z późn. zm).

Granice, numery działek ewidencyjnych, kontury użytków gruntowych i klasyfikacyjnych oraz ich oznaczenie zostały wykazane na mapie do celów projektowych według danych PODGiK w Gryfinie z dnia 29.06.2017 r.

W zakresie wtórnika nie badano KW nieruchomości pod kątem obciążeń służebnością gruntową.

STWIERDZAM ZGODNOŚĆ WTÓRNIKA Z ORYGINAŁEM

projektant
mgr inż. arch. Małgorzata Śliwka
upr. bud. 1/Sz/98

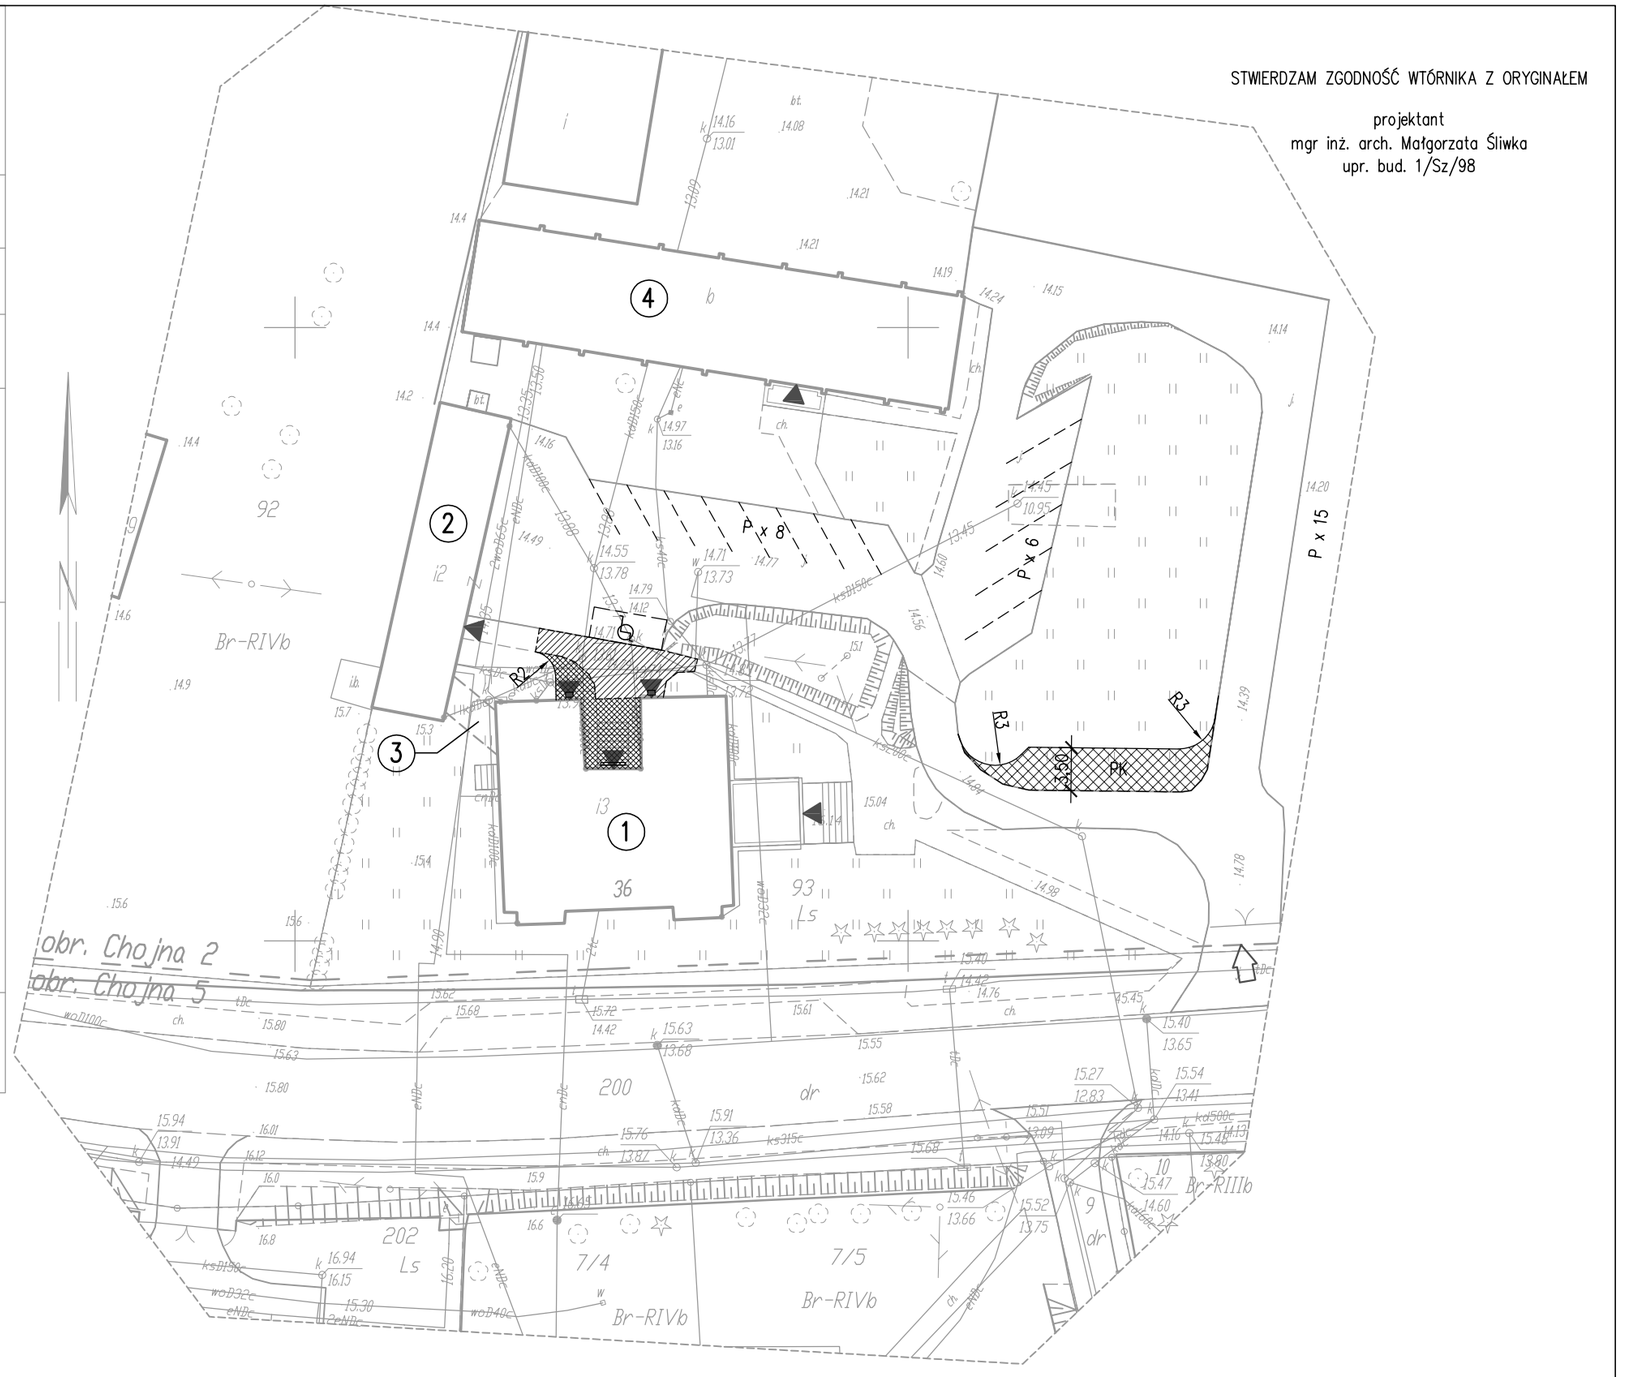

OBJAŚNIENIA

BUDYNKI ISTNIEJĄCE:

(1) SIEDZIBA NADLEŚNICTWA CHOJNA – objęta opracowaniem
(2) ŚWIETLICA
(3) ŁĄCZNIK
(4) BUDYNEK SOCJALNO–BIUROWY
ISTNIEJĄCY WJAZD NA DZIAŁKĘ
WEJŚCIE DO BUDYNKU
P ISTNIEJĄCE MIEJSCA POSTOJOWE
MIEJSCE POSTOJOWE DLA OSOBY NIEPEŁNOSPRAWNEJ
PK MIEJSCE POSTOJOWE DLA KURIERÓW
PROJEKTOWANA NAWIERZCHNIA JEZDNA
PROJEKTOWANA NAWIERZCHNIA PIESZA
NAWIERZCHNIA PIESZA DO PRZEBUDOWY

Pracownia Architektoniczna AR-KON
ul. Młyńska 4, 72-004 Tanowo
tel. 601 627 494, e-mail: pracownia.arkon@wp.pl

Faza:	Projekt budowlany			
Część:	Projekt zagospodarowania terenu			
Temat:	PRZEBUDOWA I ZMIANA SPOSOBU UŻYTKOWANIA CZĘŚCI MIESZKALNEJ NA CELE BIUROWE ORAZ PRZEBUDOWA ISTNIEJĄCEJ CZĘŚCI BIUROWEJ W BUDYNKU SIEDZIBY NADLEŚNICTWA CHOJNA			
Lokalizacja:	Chojna, ul. Szczecińska 36, działka nr 93, obręb Chojna 2			
Treść:	PLANSZA ZAGOSPODAROWANIA TERENU 1:500			1
Projektant:	mgr inż. arch. Małgorzata Śliwka	upr. bud. 1/Sz/98		
Sprawdzający:	mgr inż. arch. Krzysztof Miziński	upr. bud. 4/ZPOIA/2002		07.2017 r.