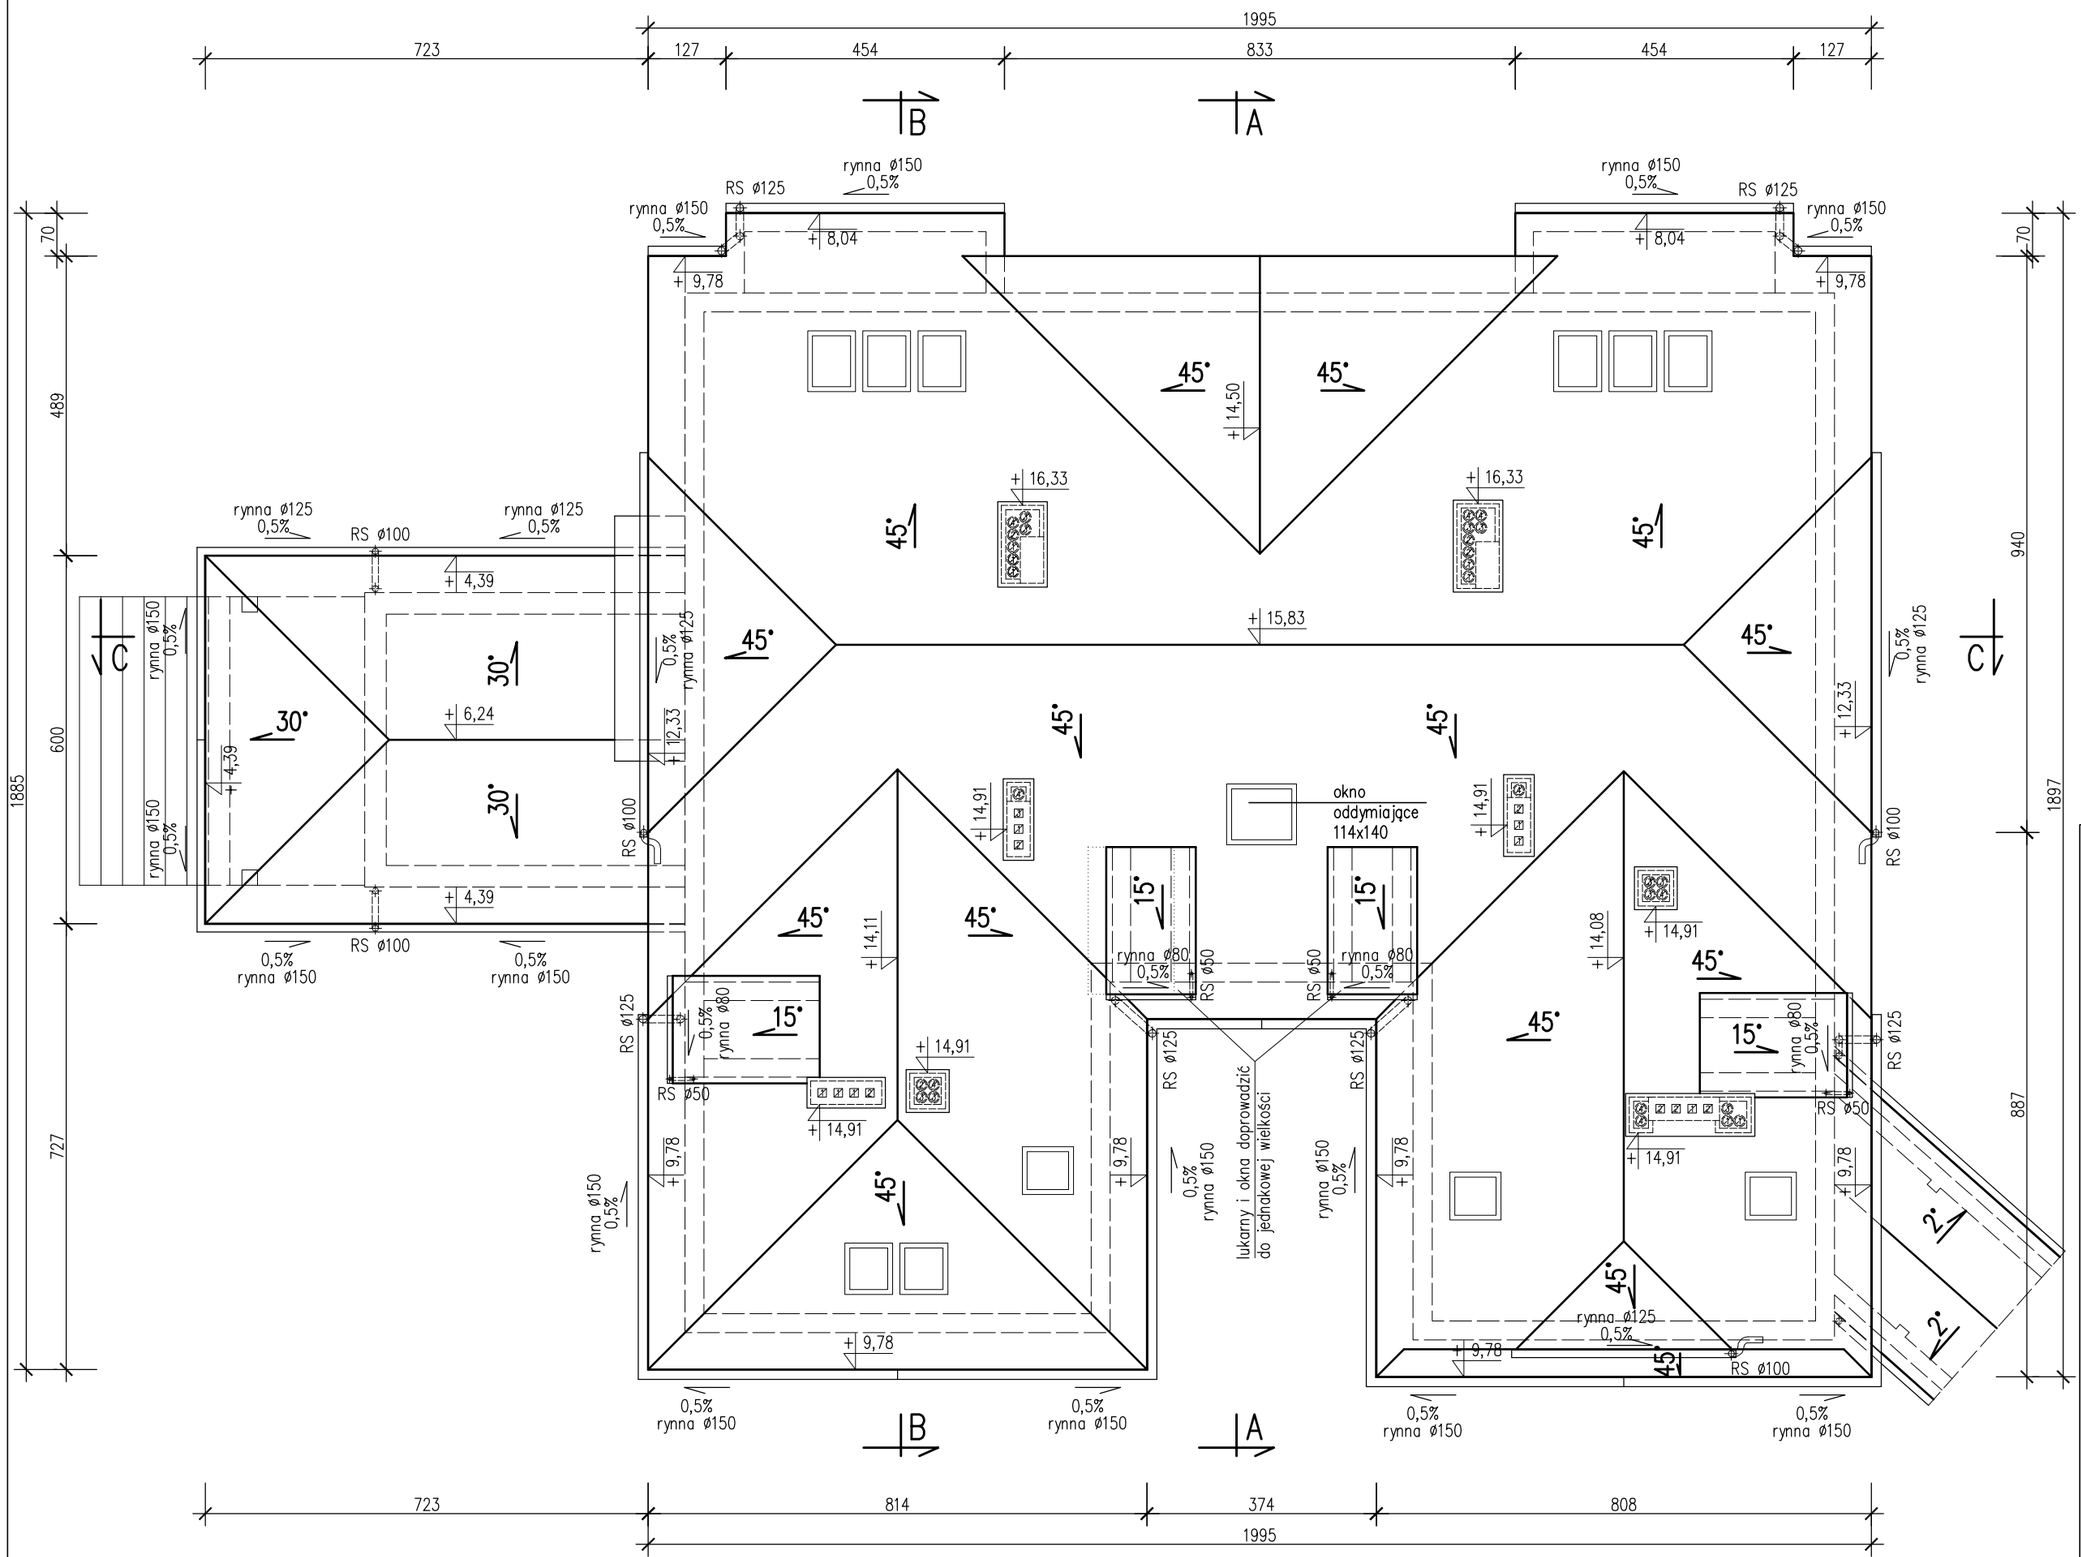

Pracownia Architektoniczna AR-KON	
ul. Młyńska 4, 72-004 Tanowo	
tel. 601 627 494, e-mail: pracownia.arkon@wp.pl	
Faza:	Projekt budowlany
Część:	Architektura
Temat:	PRZEBUDOWA I ZMIANA SPOSOBU UŻYTKOWANIA CZĘŚCI MIESZKALNEJ NA CELE BIUROWE ORAZ PRZEBUDOWA ISTNIEJĄCEJ CZĘŚCI BIUROWEJ W BUDYNKU SIEDZIBY NADLEŚNICTWA CHOJNA
Lokalizacja:	Chojna, ul. Szczecińska 36, działka nr 93, obręb Chojna 2
Treść:	RZUT DACHU 1:100
Projektant:	mgr inż. arch. Małgorzata Śliwka — upr. bud. 1/Sz/98
Sprawdzający:	mgr inż. arch. Krzysztof Miziński — upr. bud. 4/ZPOIA/2002
	7
	07.2017 r.