



RZUT I KONDYGNACJI

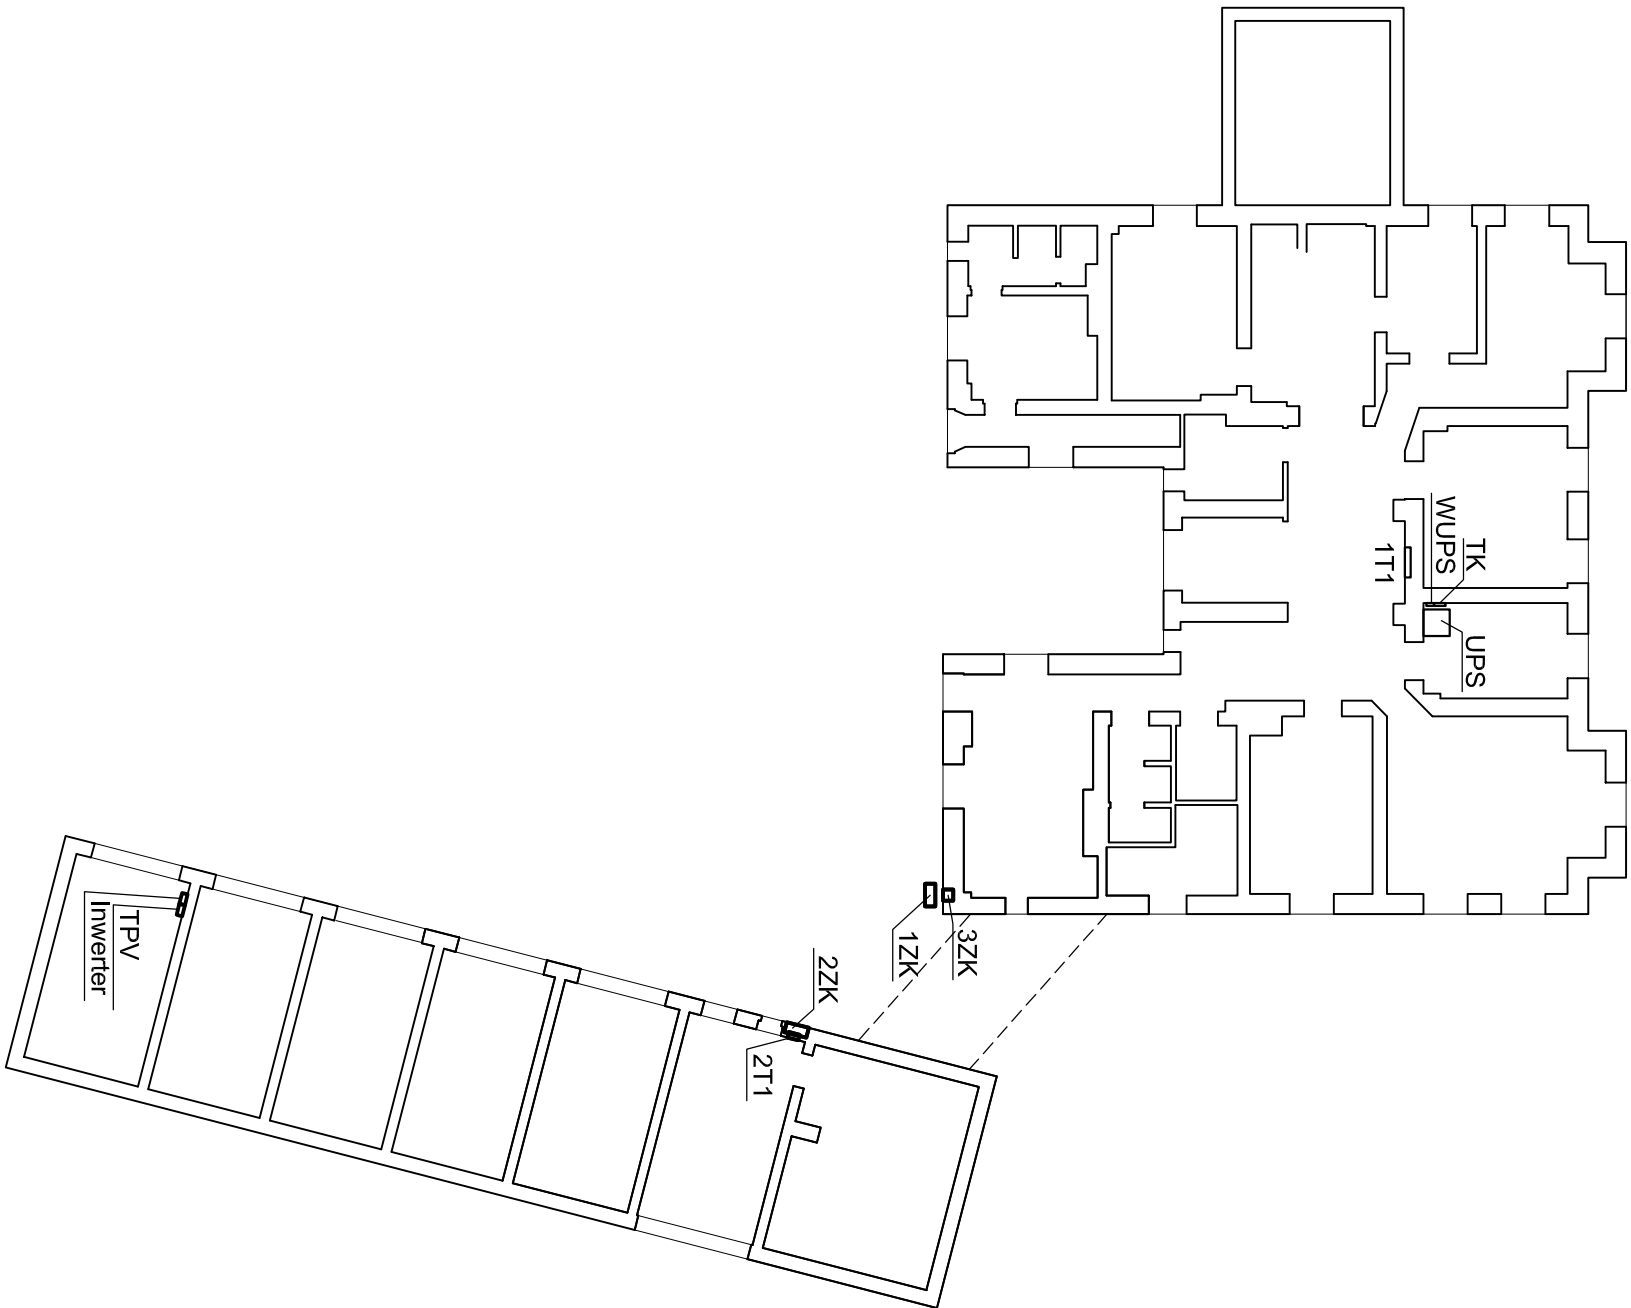

RZUT II KONDYGNACJI

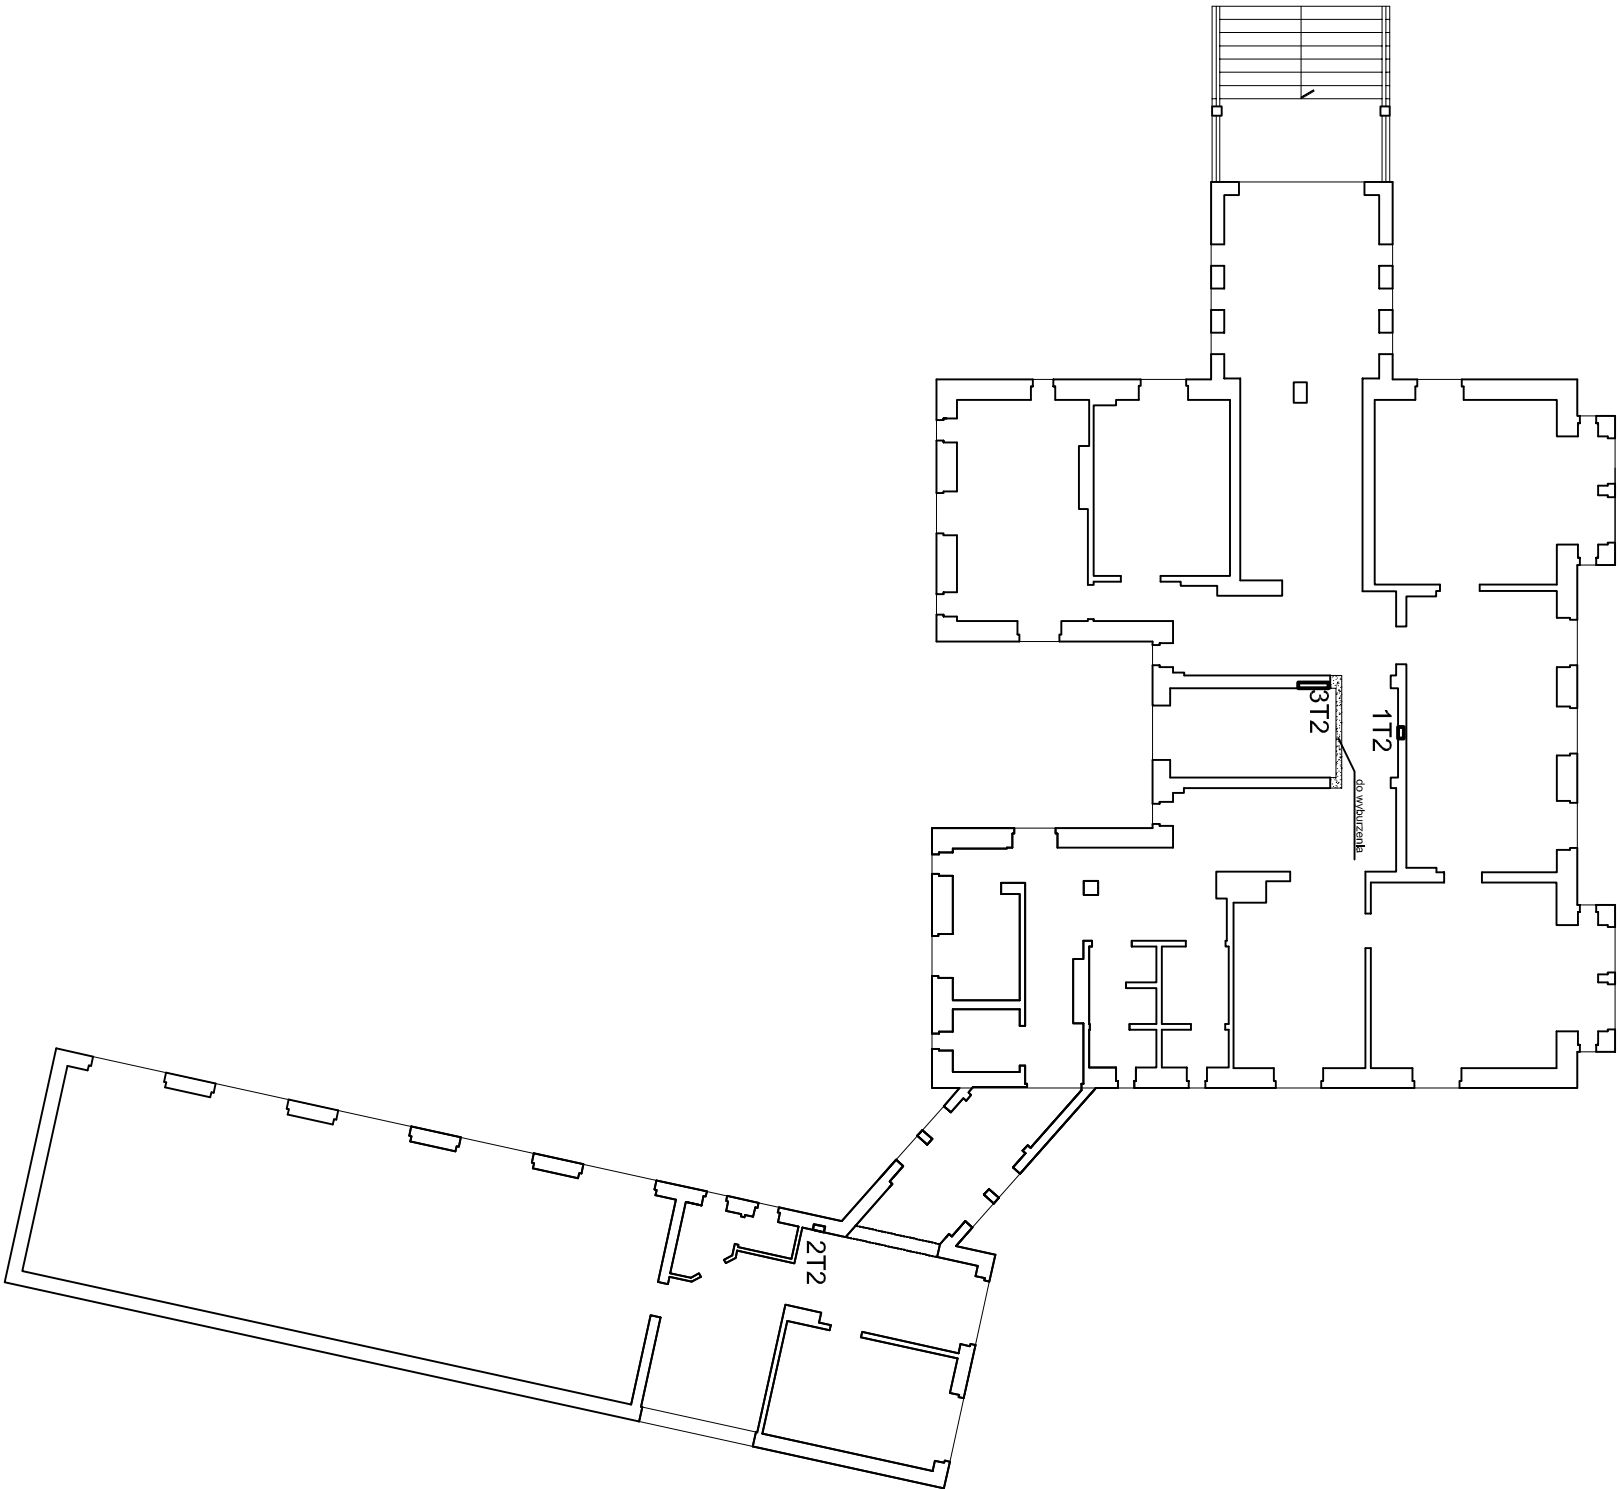

Schemat zasilania rozdzielnic pokazano na rysunku nr 1

Pracownia Architektoniczna AR-KON

ul. Młyńska 4, 72-004 Tarnobrzeg

tel. 601 627 494, e-mail: pracownia.arkon@wp.pl

Faza: Projekt budowlany

Część: Instalacje elektryczne

Temat: PRZEBUDOWA I ZMIANA SPOSOBU UŻYTKOWANIA CZĘŚCI MIESZKALNEJ NA CELE BIUROWE ORAZ PRZEBUDOWA ISTNIEJĄCEJ CZĘŚCI BIUROWEJ W BUDYNKU SIEDZIBY NADLEŚNICTWA CHOJNA

Lokalizacja: Chojna, ul. Szczecińska 36, działka nr 93, obręb Chojna 2

Treść: ROZMIESZCZENIE ROZDZIELNIC ELEKTRYCZNYCH STAN ISTNIEJĄCY 1:200

mgr inż. Aleksander Węsierski

upr. bud. 53/Sz/78

mgr inż. Grzegorz Gola

07.2017 r.