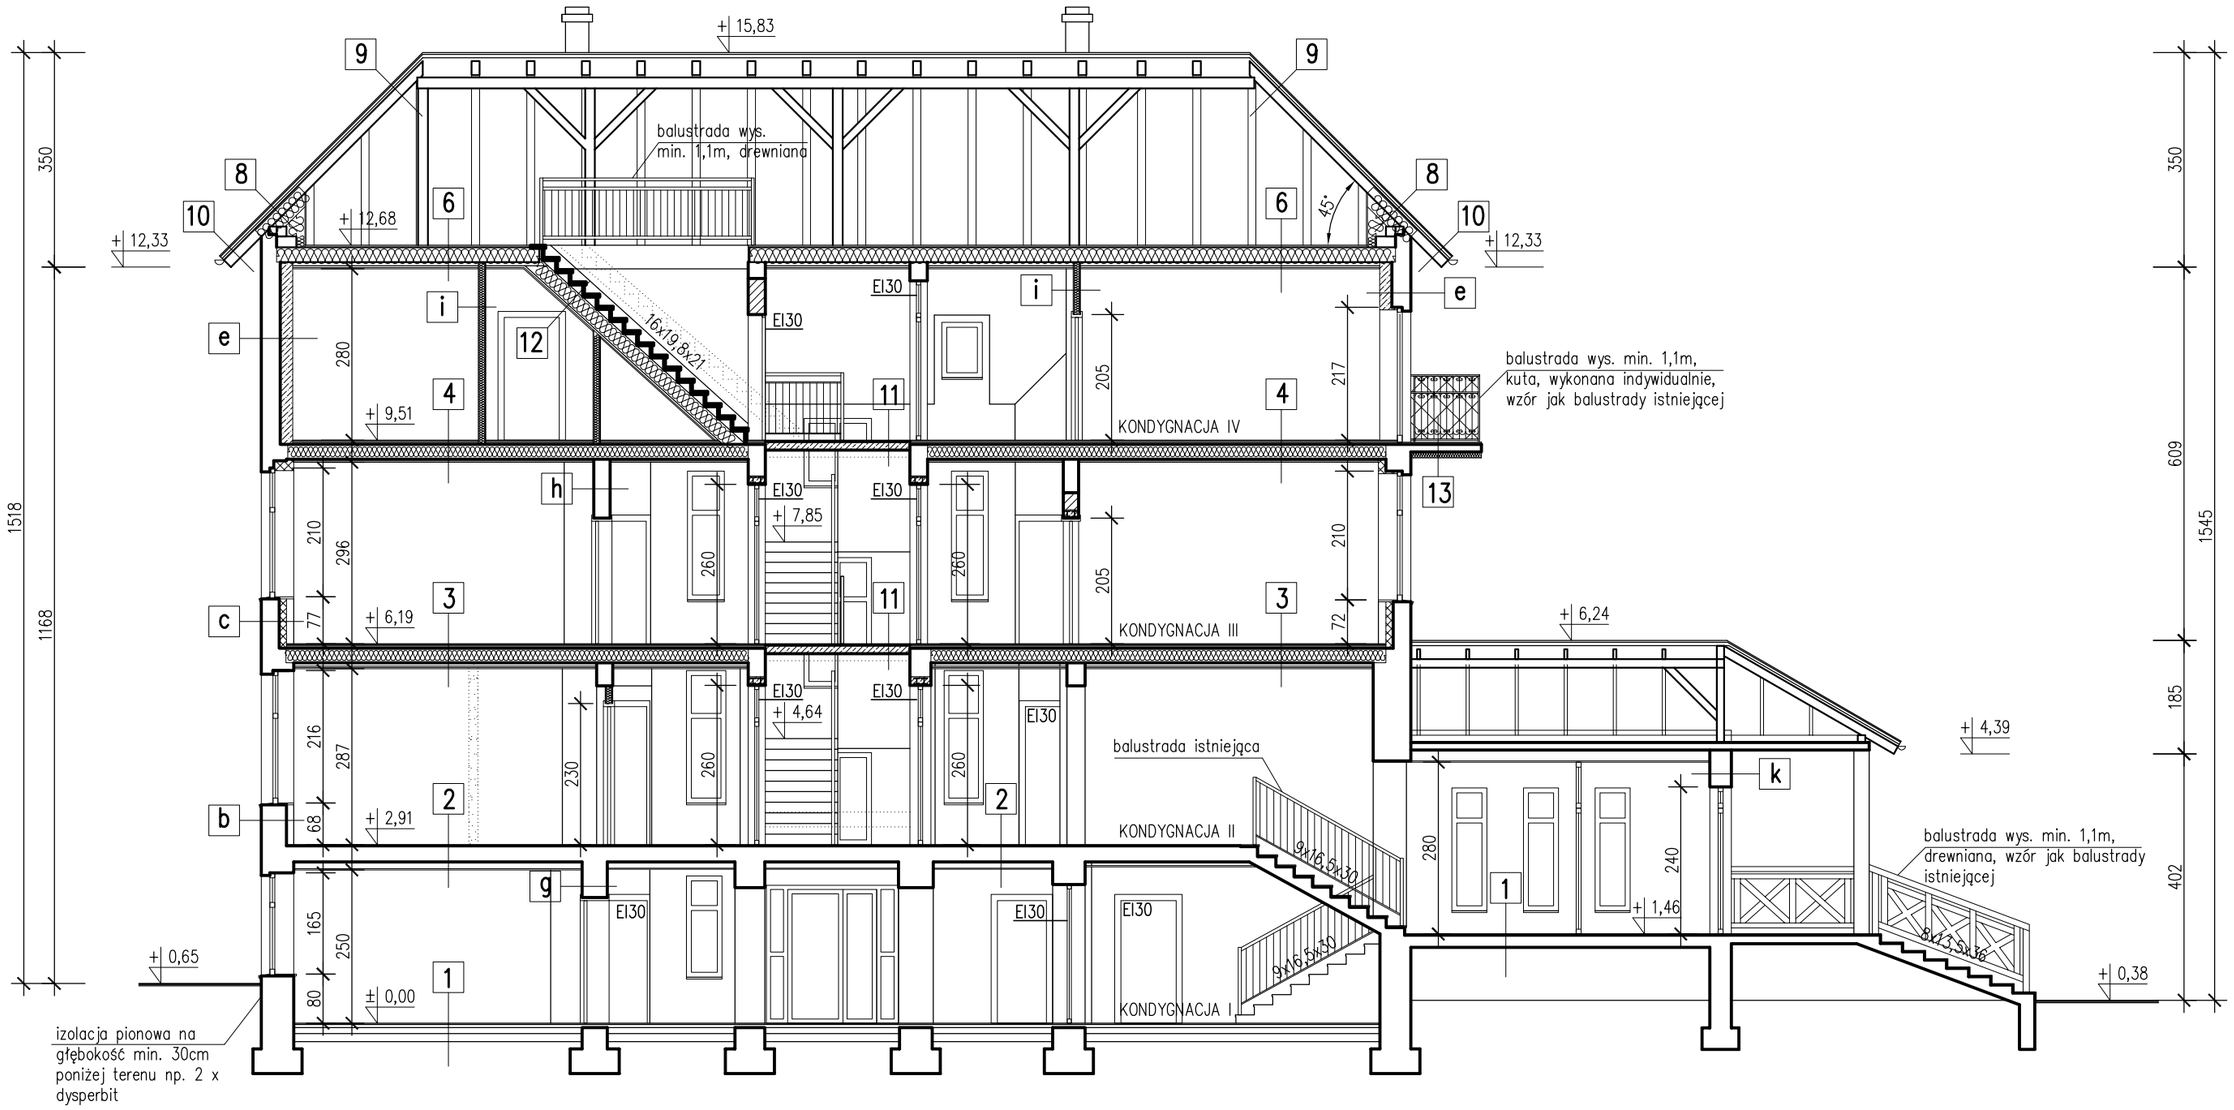

Pracownia Architektoniczna AR-KON
ul. Młyńska 4, 72-004 Tanowo
tel. 601 627 494, e-mail: pracownia.arkon@wp.pl

Faza:	Projekt wykonawczy			
Część:	Architektura			
Temat:	PRZEBUDOWA I ZMIANA SPOSOBU UŻYTKOWANIA CZĘŚCI MIESZKALNEJ NA CELE BIUROWE ORAZ PRZEBUDOWA ISTNIEJĄCEJ CZĘŚCI BIUROWEJ W BUDYNKU SIEDZIBY NADLEŚNICTWA CHOJNA			
Lokalizacja:	Chojna, ul. Szczecińska 36, działka nr 93, obręb Chojna 2			
Treść:	PRZEKRÓJ C–C 1:100			10
Projektant:	mgr inż. arch. Małgorzata Śliwka	upr. bud. 1/Sz/98		
Sprawdzający:	mgr inż. arch. Krzysztof Miziński	upr. bud. 4/ZPOIA/2002		07.2017 r.