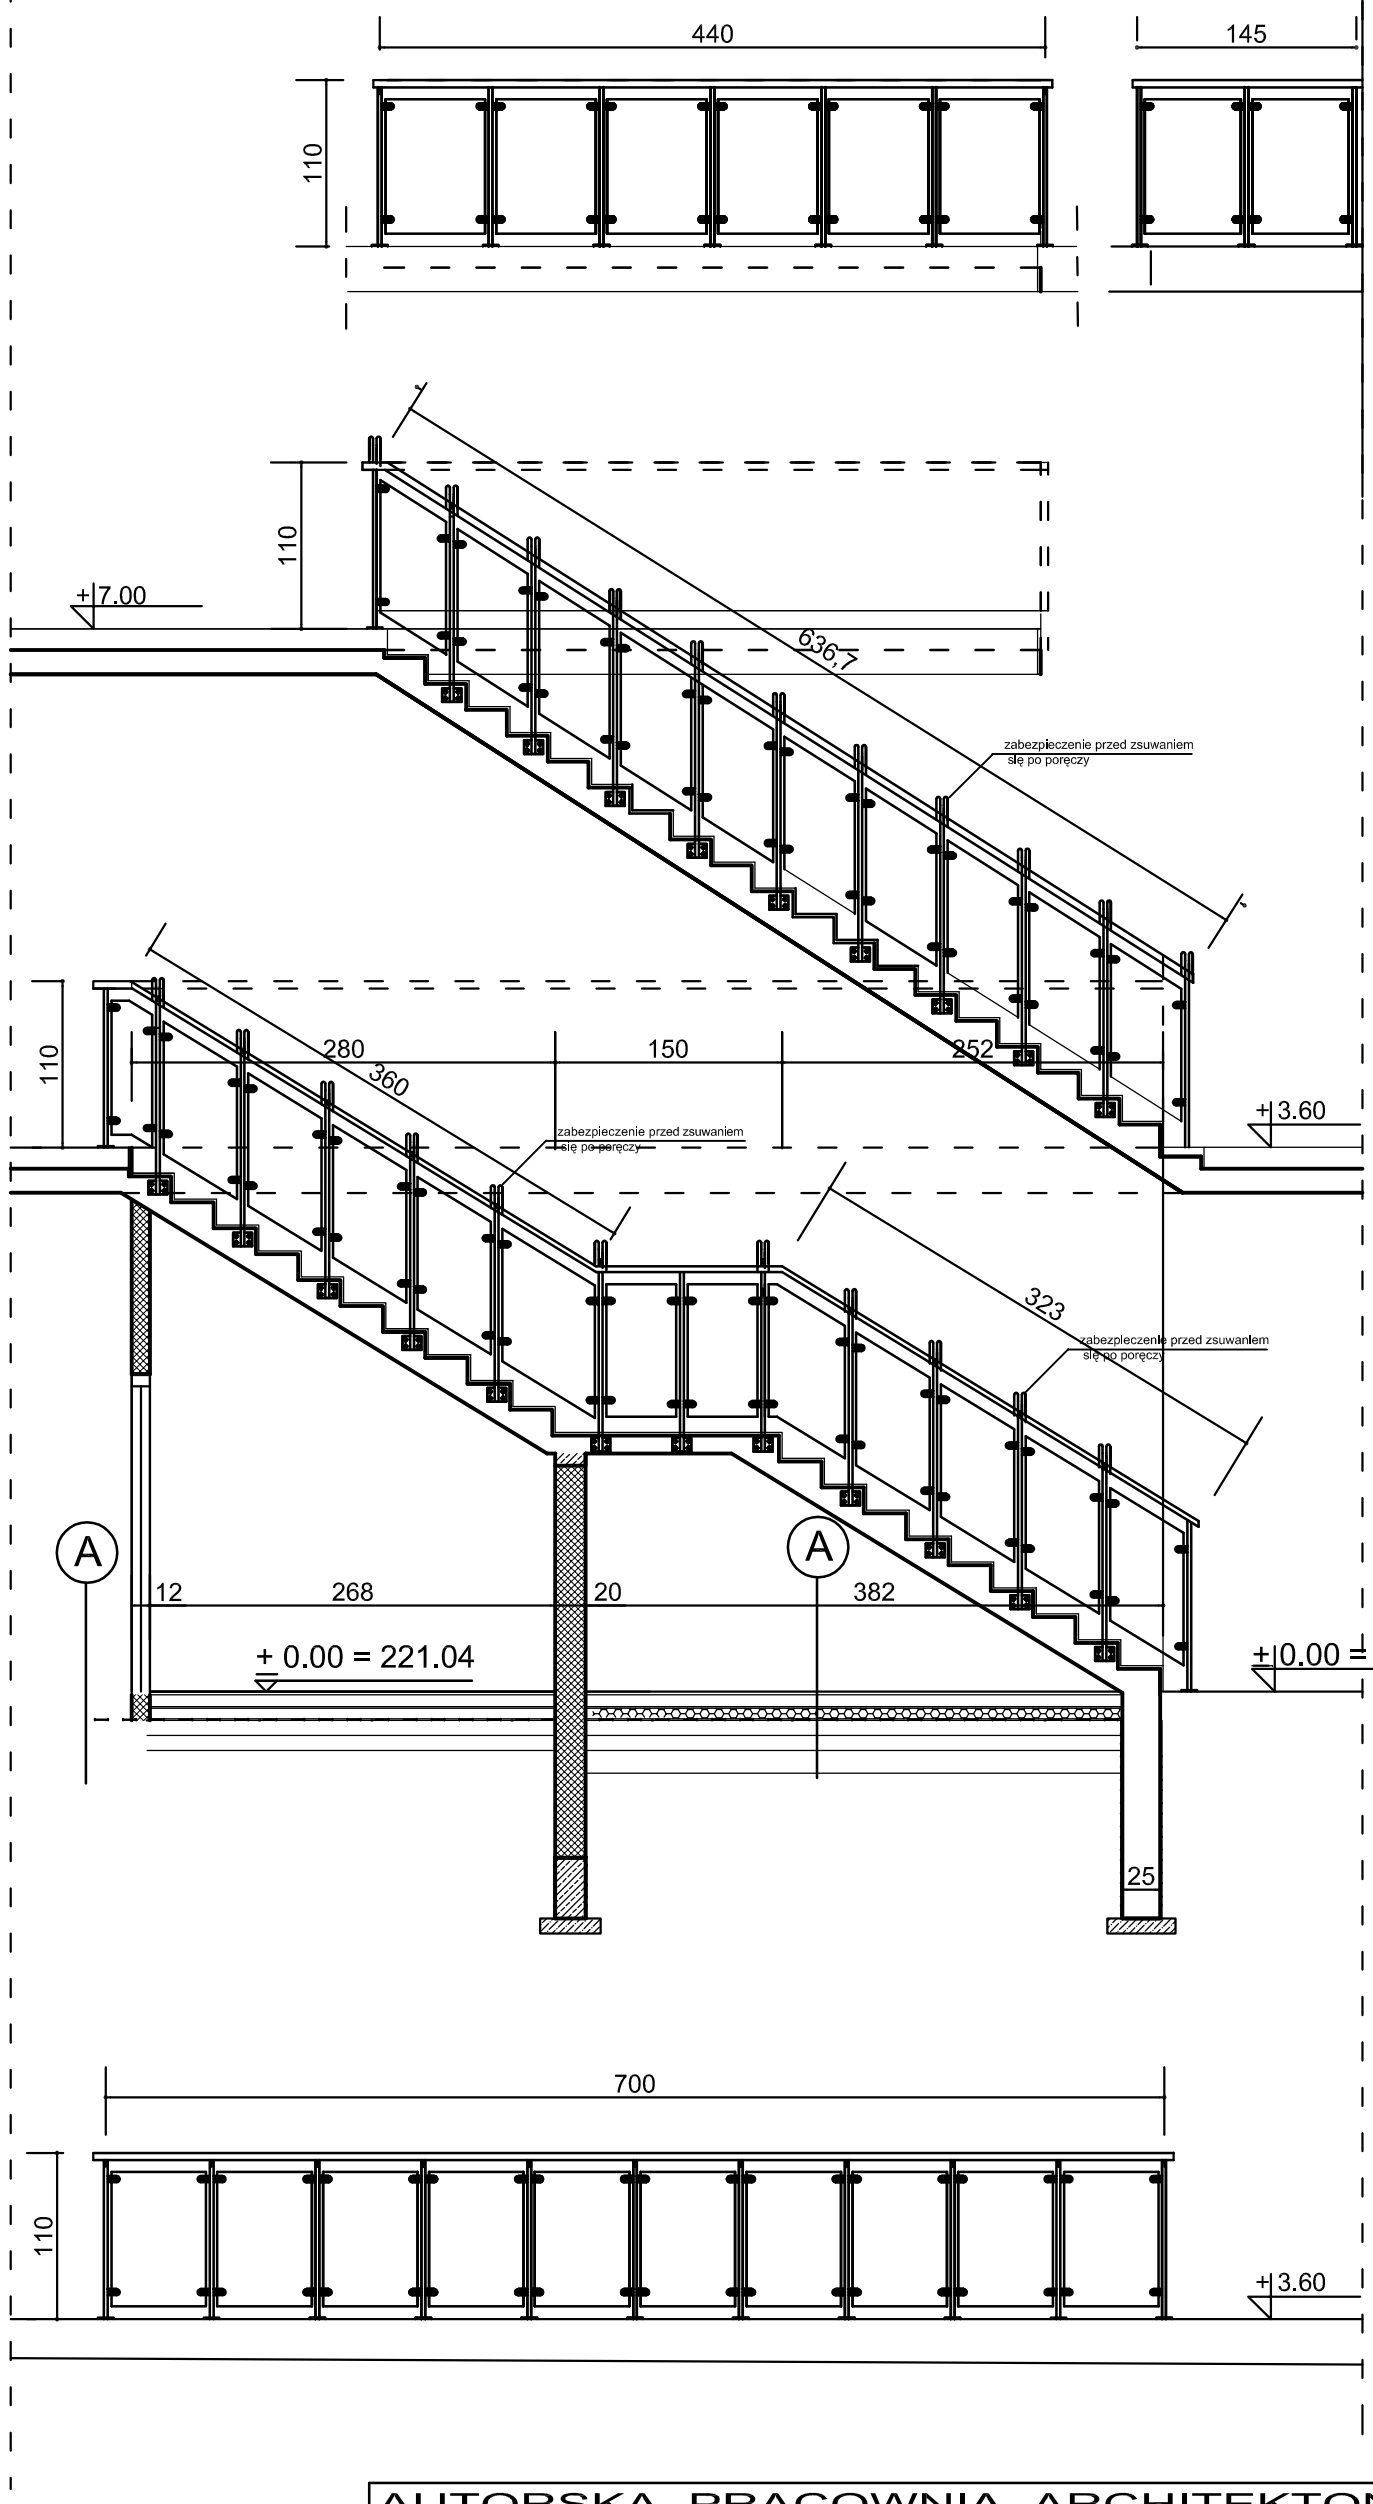

UWAGA : Elementy stalowe balustrady należy ocynkować i malować proszkowo na kolor RAL 6013, przy słupkach należy zastosować rozety. Balustradę należy montować w elementach konstrukcyjnych budynku

Balustrada szklana ze szkła bezpiecznego - hartowanego 2 x 8mm, szkło laminowane na 4 foliach, szkło montowane za pomocą ROTUL do słupków balustrady. Elementy stalowe jak i elementy mocujące balustrady należy ocynkować i malować proszkowo na kolor RAL6013.

UWAGA: Wymiary należy sprawdzić na budowie

AUTORSKA PRACOWNIA ARCHITEKTONICZNA 31-314 Kraków, ul.Zygmuntowska 33/12 tel.-fax.12 638 48 55, e-mail: tryglif@interia.pl				
pracownia	arch. arch.	podpis	OBIEKT	SZKO£A PODSTAWOWA im. Œw. Jana Bosko
AUTORZY PROJEKTU	Krystyna So³haj Janczykowska BPP Upr. 31/82		ADRES	ZAKRZÓW nr 323
			STADIUM	PROJEKT WYKONAWCZY
	Joanna Matuszek BPP Upr. 32/82		TEMAT	Przebudowa i rozbudowa szkoły podstawowej im. Św.Jana Bosko w Zakrzowie wraz z instalacjami wewnêtrznymi w budynku i poza budynkiem
	Kazimierz Wêglarski Nr ewid.upr.107-Km/75			
weryfikator	Wojciech Filek MPOIA /115 /2011		RYSUNEK	BALUSTRADA KLATKI SCHODOWEJ