



Oś
LP 9
3+700.000

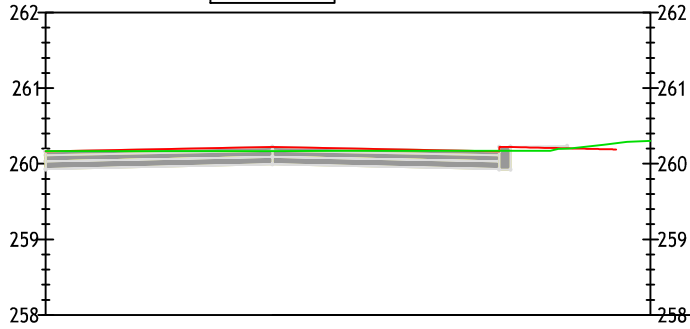


Odsunięcia od osi	-3.00	0.00	3.00	4.01	4.55	5.00
Rzędne drogi	260.16	260.22	260.16	260.20	260.19	260.30
Rzędne terenu	260.17	260.17	260.17	260.29	260.29	260.30

Oś
LP 10
3+700.525

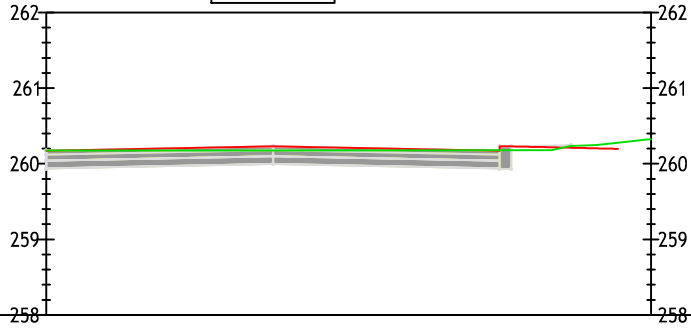


Odsunięcia od osi	-3.00	0.00	3.00	4.01	4.56	5.00
Rzędne drogi	260.17	260.23	260.17	260.21	260.20	260.32
Rzędne terenu	260.17	260.18	260.18	260.32	260.32	260.32

Oś
LP 11
3+717.449

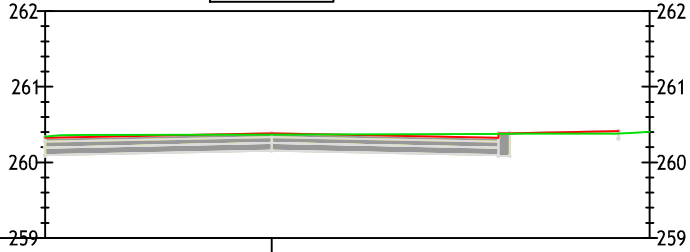


Odsunięcia od osi	-3.00	0.00	3.00	4.59	5.00	5.00
Rzędne drogi	260.33	260.39	260.33	260.41	260.41	260.41
Rzędne terenu	260.34	260.36	260.37	260.38	260.38	260.40

Oś
LP 12
3+725.000

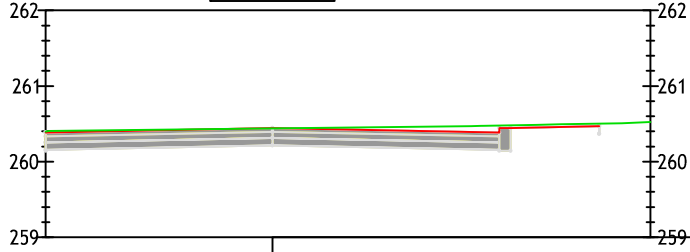


Odsunięcia od osi	-3.00	0.00	3.00	4.32	5.00	5.00
Rzędne drogi	260.38	260.44	260.38	260.47	260.47	260.53
Rzędne terenu	260.40	260.44	260.47	260.49	260.49	260.53

Oś
LP 13
3+750.000

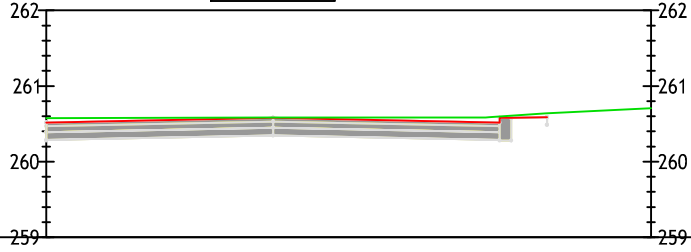


Odsunięcia od osi	-3.00	0.00	3.00	3.62	5.00	5.00
Rzędne drogi	260.52	260.58	260.52	260.59	260.59	260.71
Rzędne terenu	260.58	260.58	260.58	260.70	260.70	260.71

Oś
LP 14
3+751.399

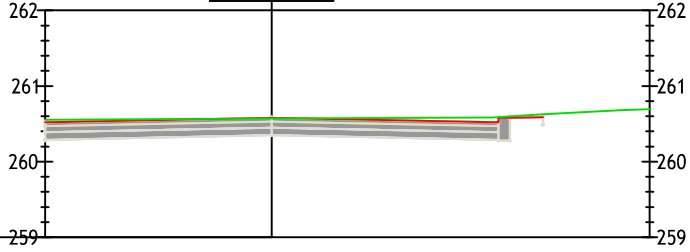


Odsunięcia od osi	-3.00	0.00	3.00	3.59	5.00	5.00
Rzędne drogi	260.52	260.58	260.52	260.59	260.59	260.69
Rzędne terenu	260.56	260.56	260.57	260.58	260.58	260.69

Oś
LP 15
3+775.000

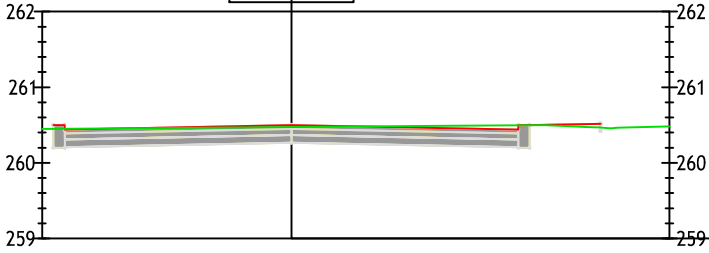


Odsunięcia od osi	-3.30	-3.15	-3.00	0.00	3.00	4.09	5.00
Rzędne drogi	260.50	260.44	260.44	260.50	260.44	260.52	260.52
Rzędne terenu	260.45	260.50	260.44	260.47	260.50	260.49	260.48

Oś
LP 16
3+800.000

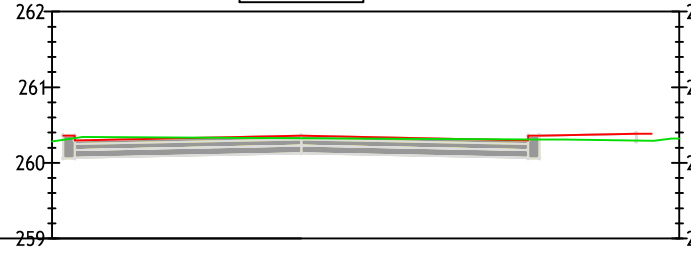

Odsunięcia od osi	-3.30	-3.15	-3.00	0.00	3.00	4.43	5.00
Rzędne drogi	260.36	260.30	260.30	260.36	260.30	260.38	260.39
Rzędne terenu	260.28	260.34	260.34	260.33	260.31	260.29	260.32

Zamawiający	Powiat Głubczycki z siedzibą w Głubczycach, 48-100 Głubczyce, ul Kochanowskiego 15				
Temat	"Przebudowa drogi powiatowej nr 12010 na odcinku Głubczyce - Bogdanowice (km 0+000 do km 4+400)"				
Jednostka	<div><div></div><div>CERTIGOS Mateusz Kałuża 44-203 Rybnik; ul. Brzezińska 8A</div></div>				
Opracował	mgr inż. Marcei Hawełek	Nr upr.	-	PODPIS:	
Opracował	inż. Łukasz Palki	Nr upr.	-	PODPIS:	
Projektował	mgr inż. Tomasz Gacek	Nr upr.	SLK/3672/PWOD/11	PODPIS:	
Data: Lipiec 2017	PRZEDMIOT RYSUNKU: Przekroje charakterystyczne		SKALA: 1:500	NUMER RYSUNKU: 7.36	