


Rzut budynków Uniwersytetu Morskiego
z zaznaczeniem fragmentów elewacji objętych opracowaniem oświetlenia

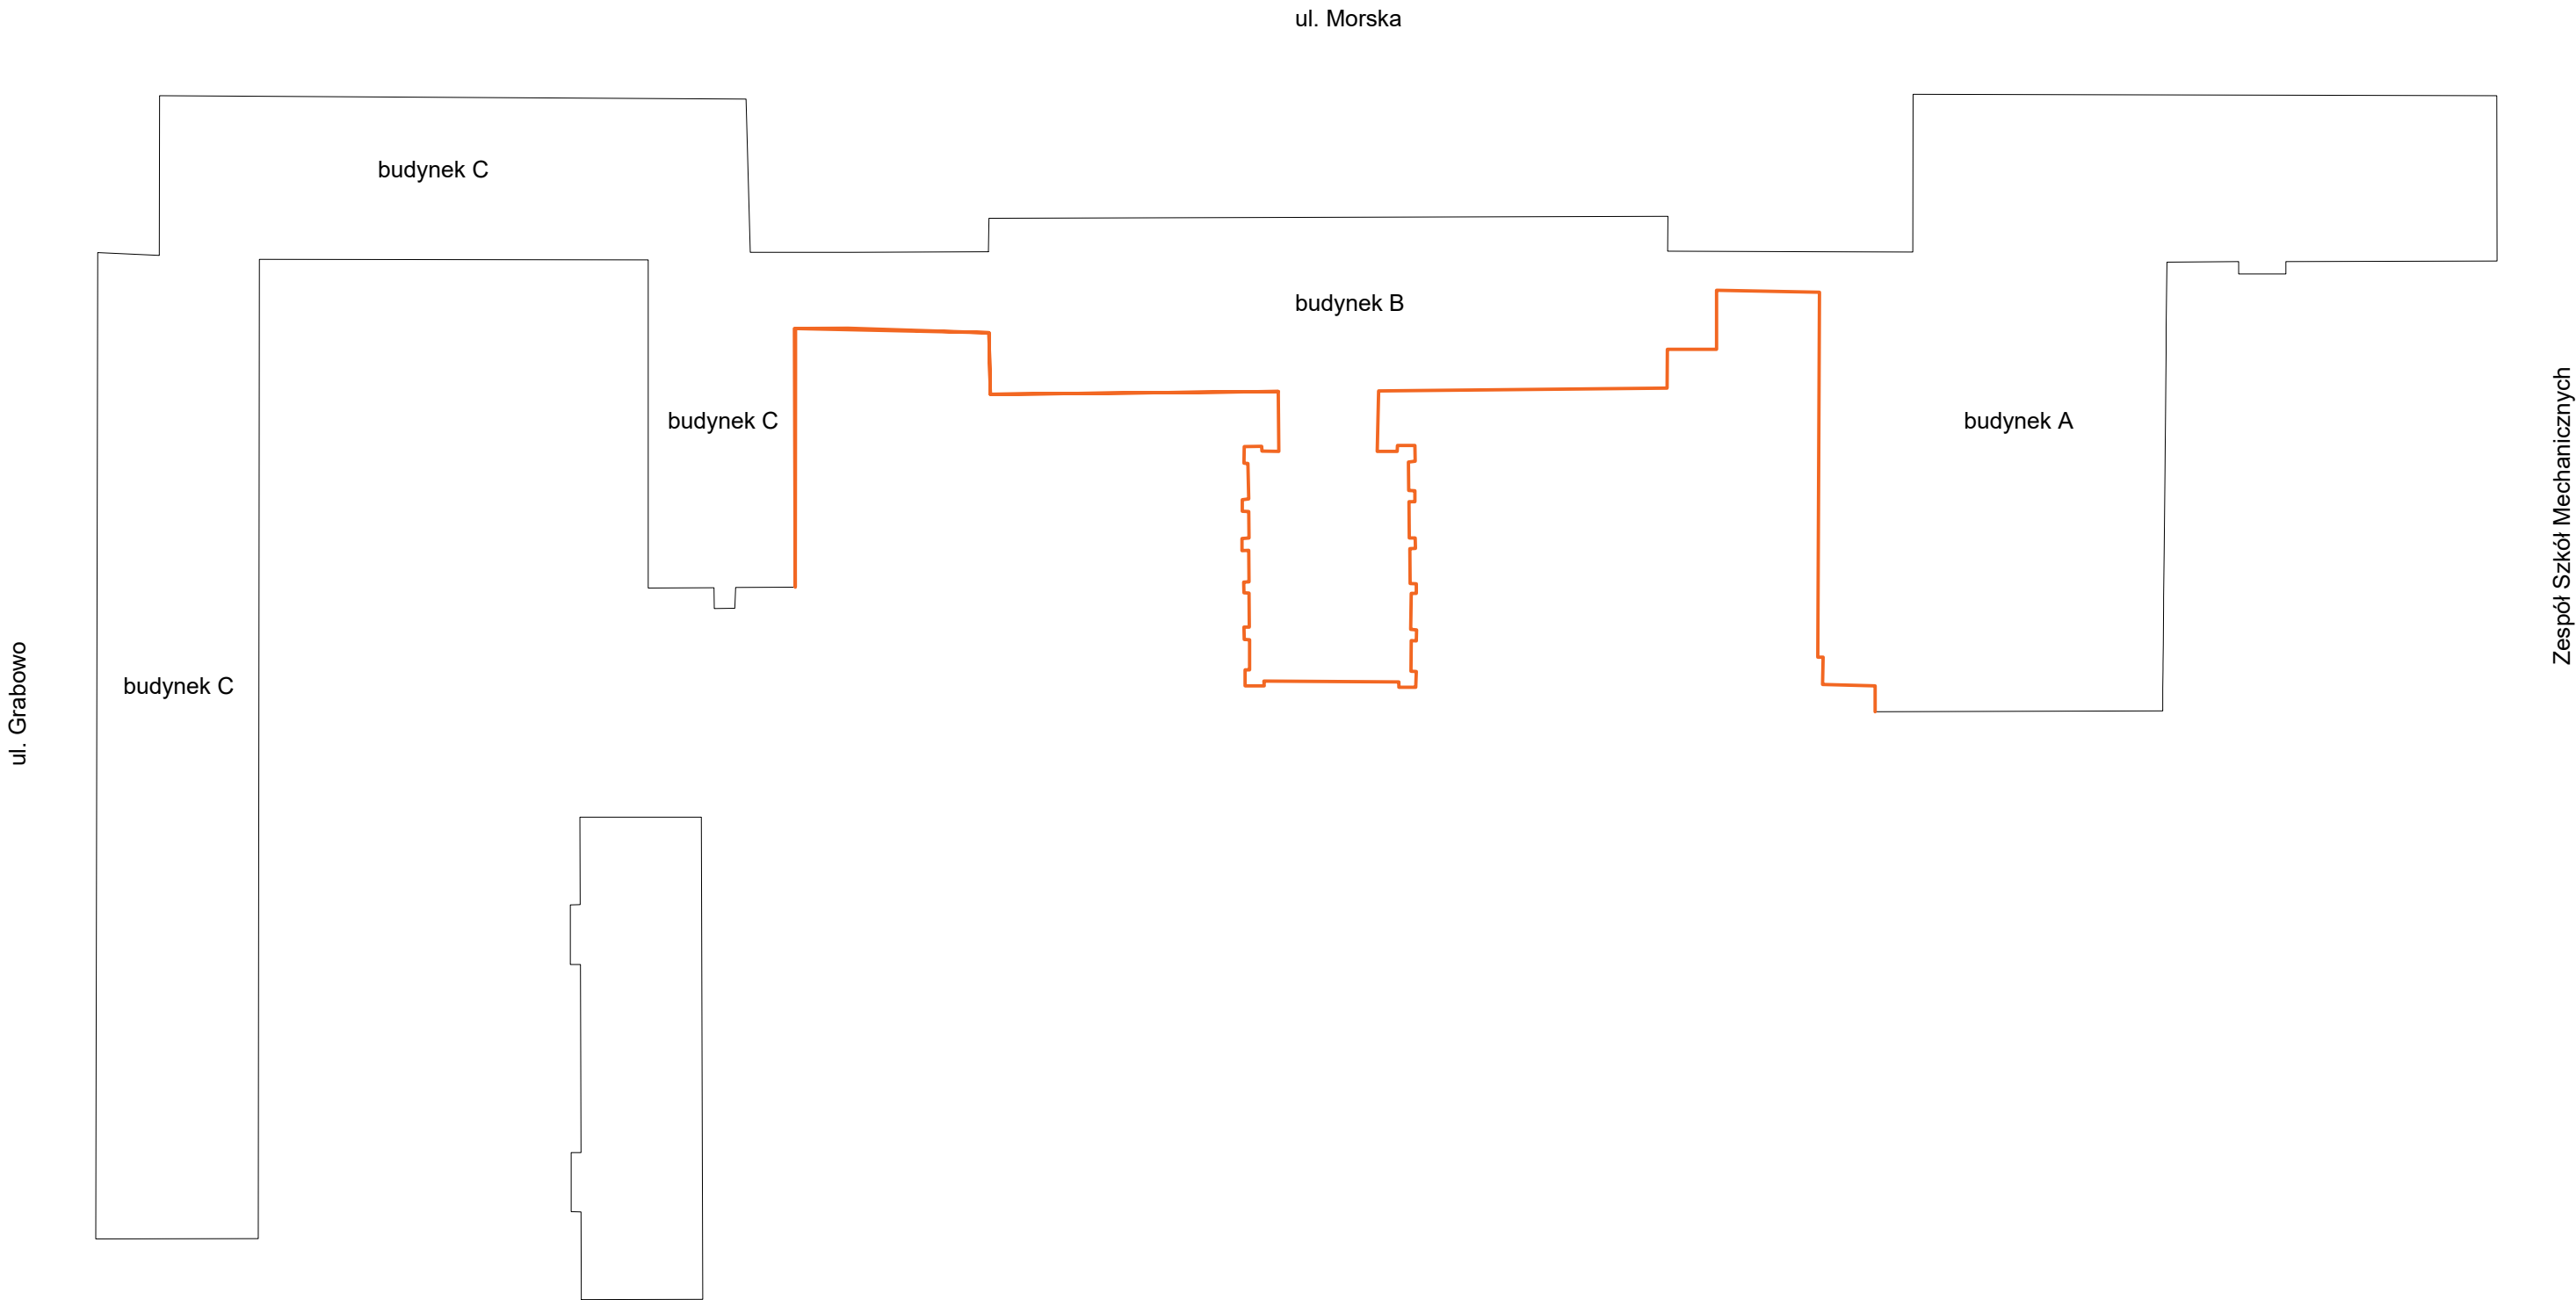

- zakres, o który zostało zwiększone opracowanie