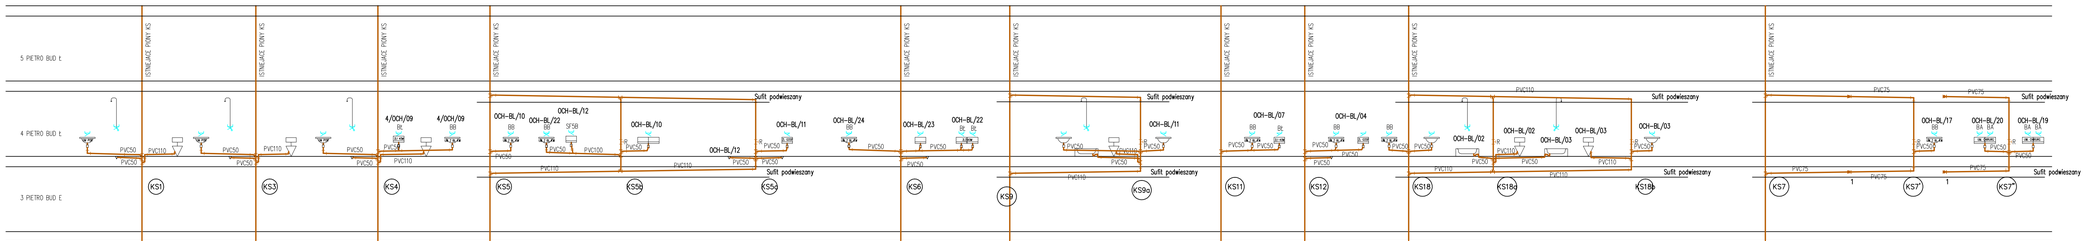

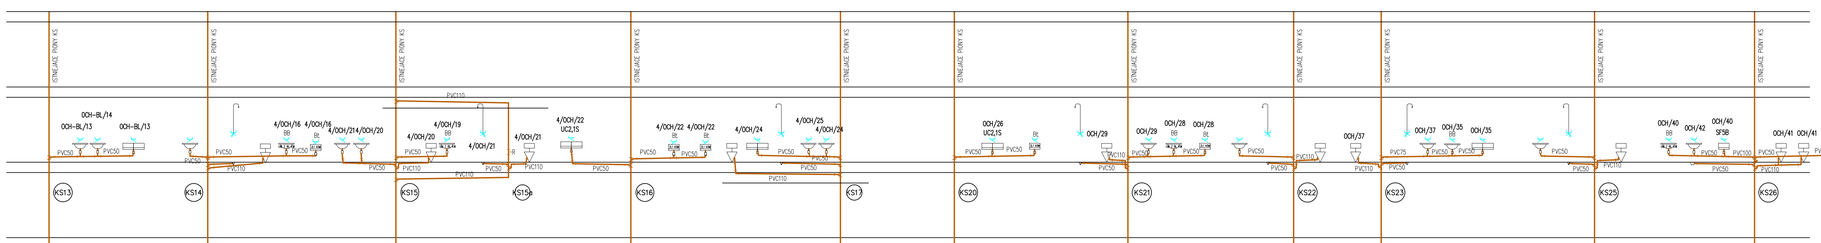

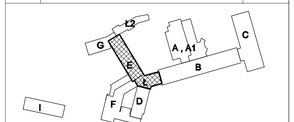

nr rewizji	zakres	data rewizji

Projekt

PRZEBUDOWA ODDZIAŁU ORTOPEDII I TRAUMATOLOGII SZPITALA MSWiA (BUDYNEK "E" i "Ł")

Adres obiektu

02-507 WARSZAWA UL. WOŁOWSKA 137
dz. nr ewid. 8/7

Inwestor CENTRALNY SZPITAL KLINICZNY MSWiA W WARSZAWIE
02-507 WARSZAWA UL. WOŁOWSKA 137

Geoprojekt projektant

BBW Biuro Architektoniczne Piotr Bieniakowski
03-250, Łódź ul. Niciarniana 69, www.dobreprojekty.eu

Projektant prowadzący inż paweł Bańczak upr nr LOD/0309/PWOS/05	SANITARNA	
Projektant sprawdzający mgr inż Krzysztof Kaczała upr nr LOD/0403/PWOS/05	SANITARNA	
Tytuł rysunku **ROZWINIECIE INST KANALIZACJI SANITARNEJ**	**Numer rysunku** **S3**	**Skala rysunku** **1:100**
Zakres **PROJEKT WYKONAWCZY**	**Data opracowania** **03.2017**	